

Teren przeznaczony do dzierżawy na cel:

 ogródek działkowy

 teren objęty służebnością przesyłu




p.o. DYREKTORA WYDZIAŁU

Justyna Habrajska
18.07.2011

Teren przeznaczony do dzierżawy na ce


 ogródek działkowy nr 103

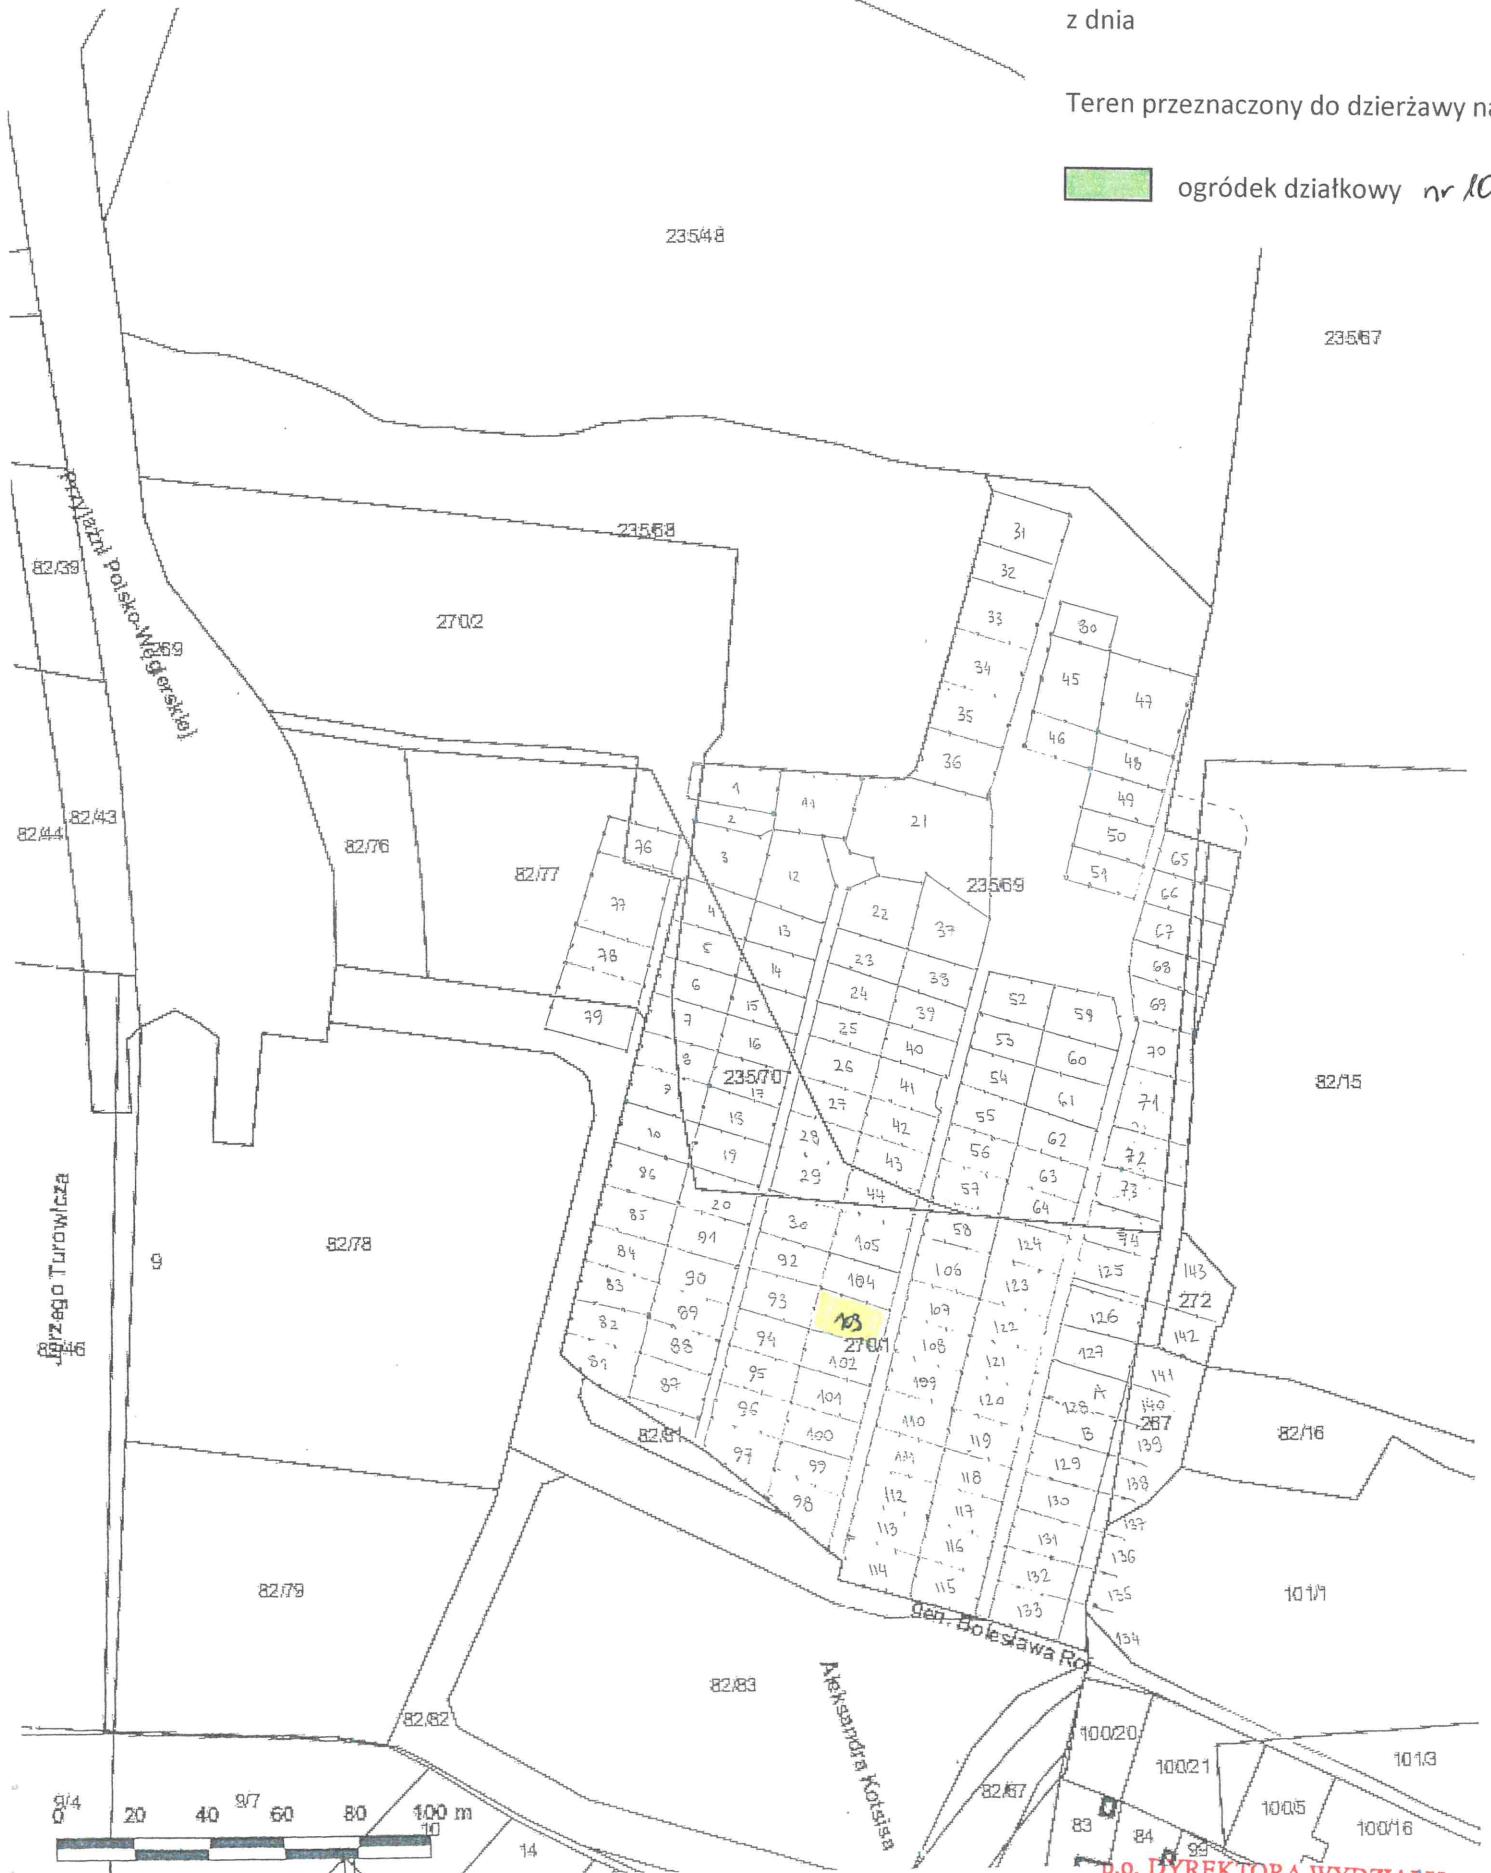


Skala: 1:2000

p.o. DYREKTORA WYDZIAŁU
Justyna Habrajska
18.07.2015


Teren przeznaczony do dzierżawy na ce

 ogródek działkowy **nr 97**

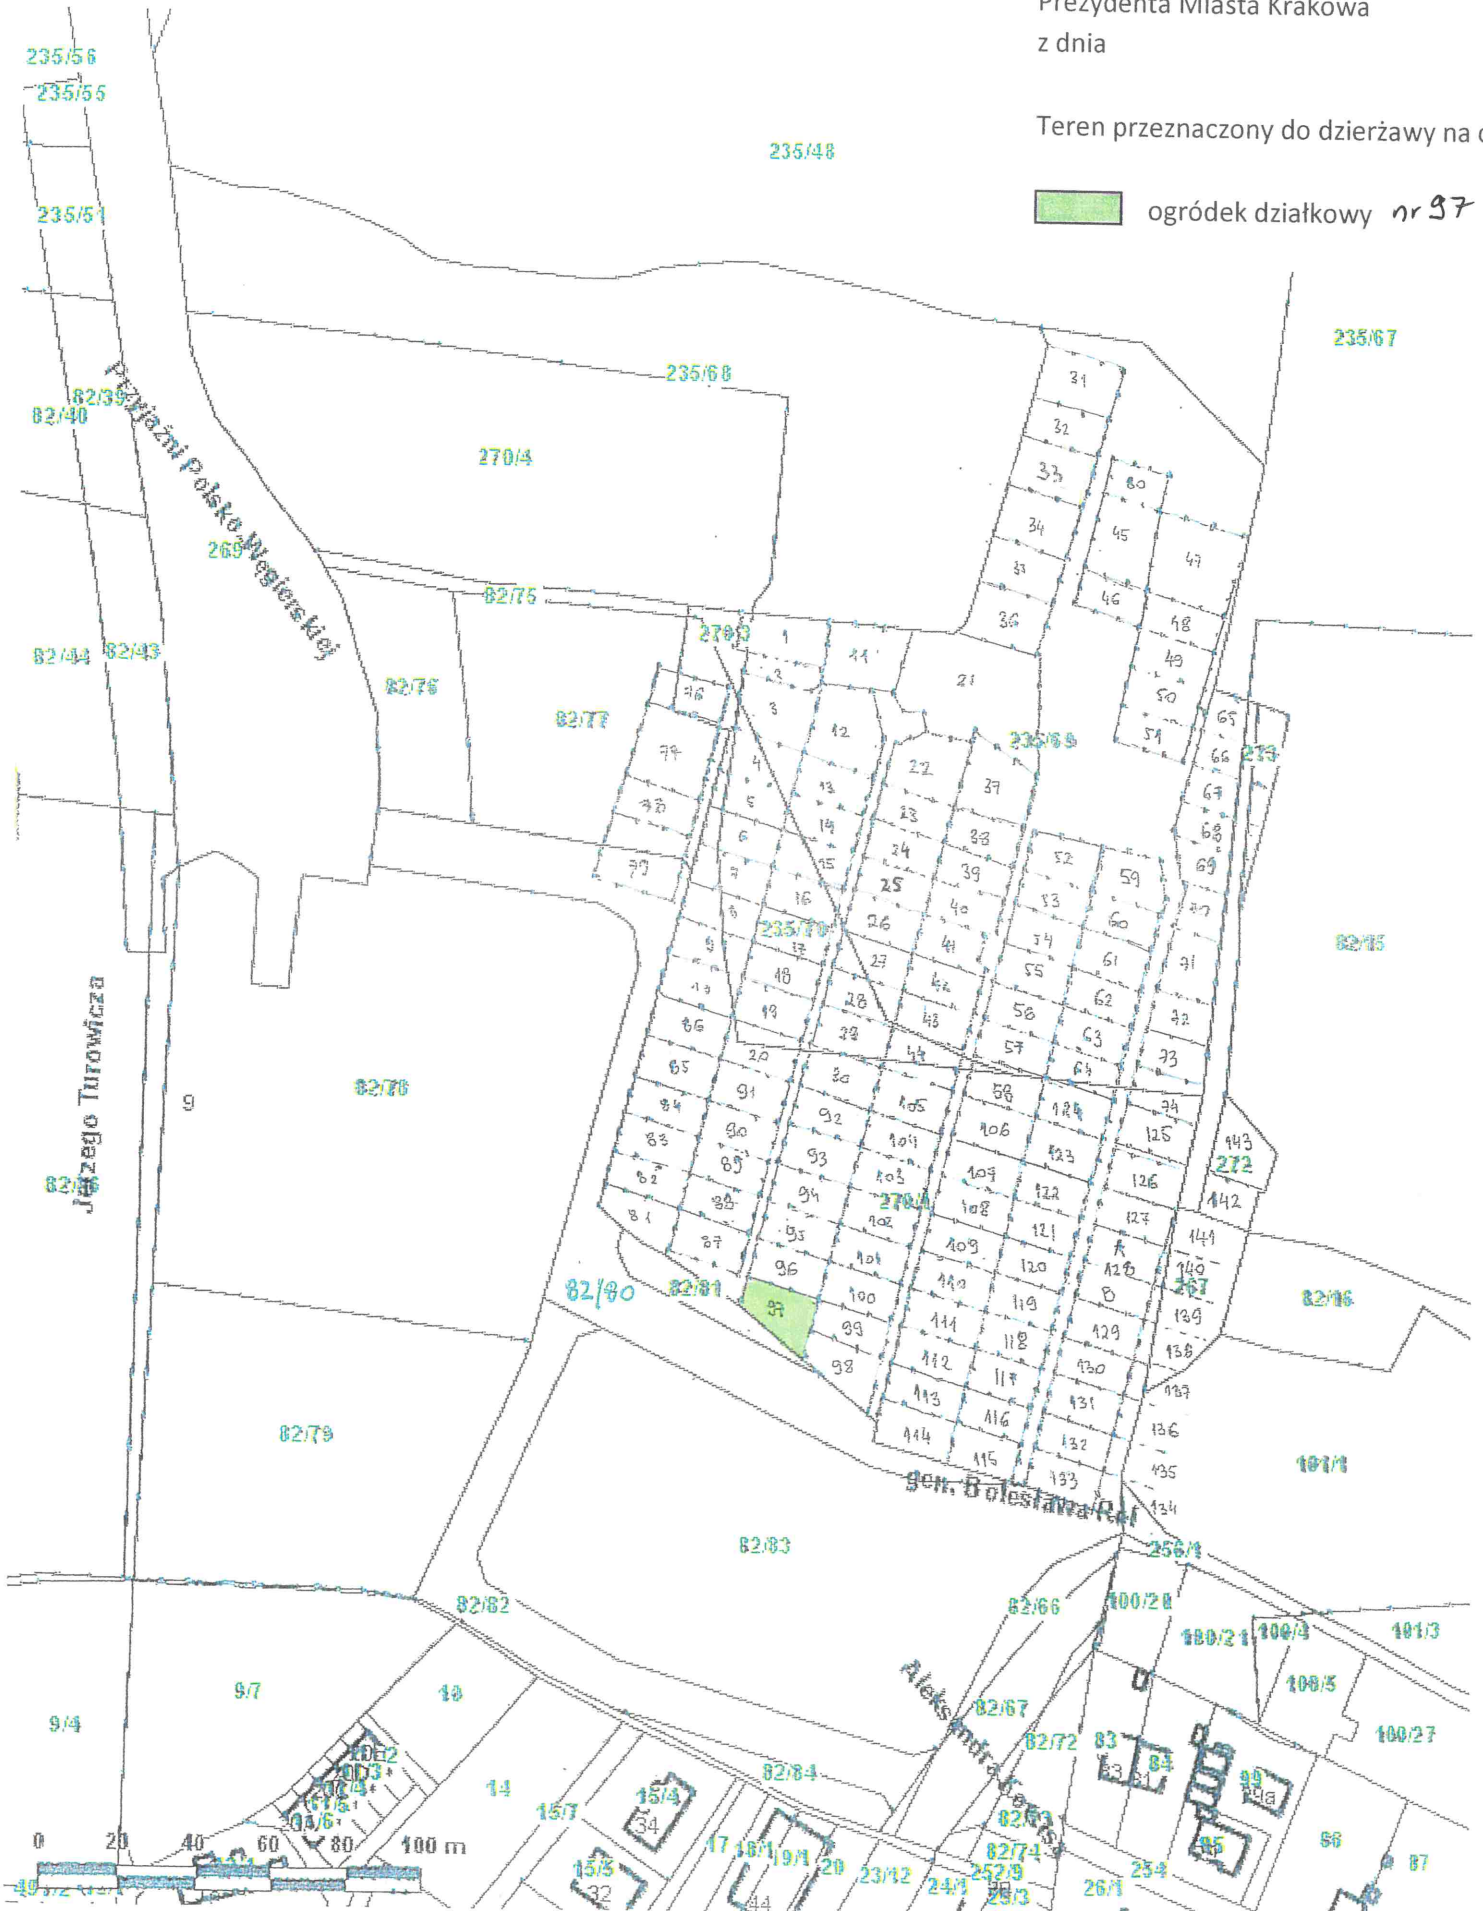

Teren przeznaczony do dzierżawy na ce

 ogródek działkowy nr 2

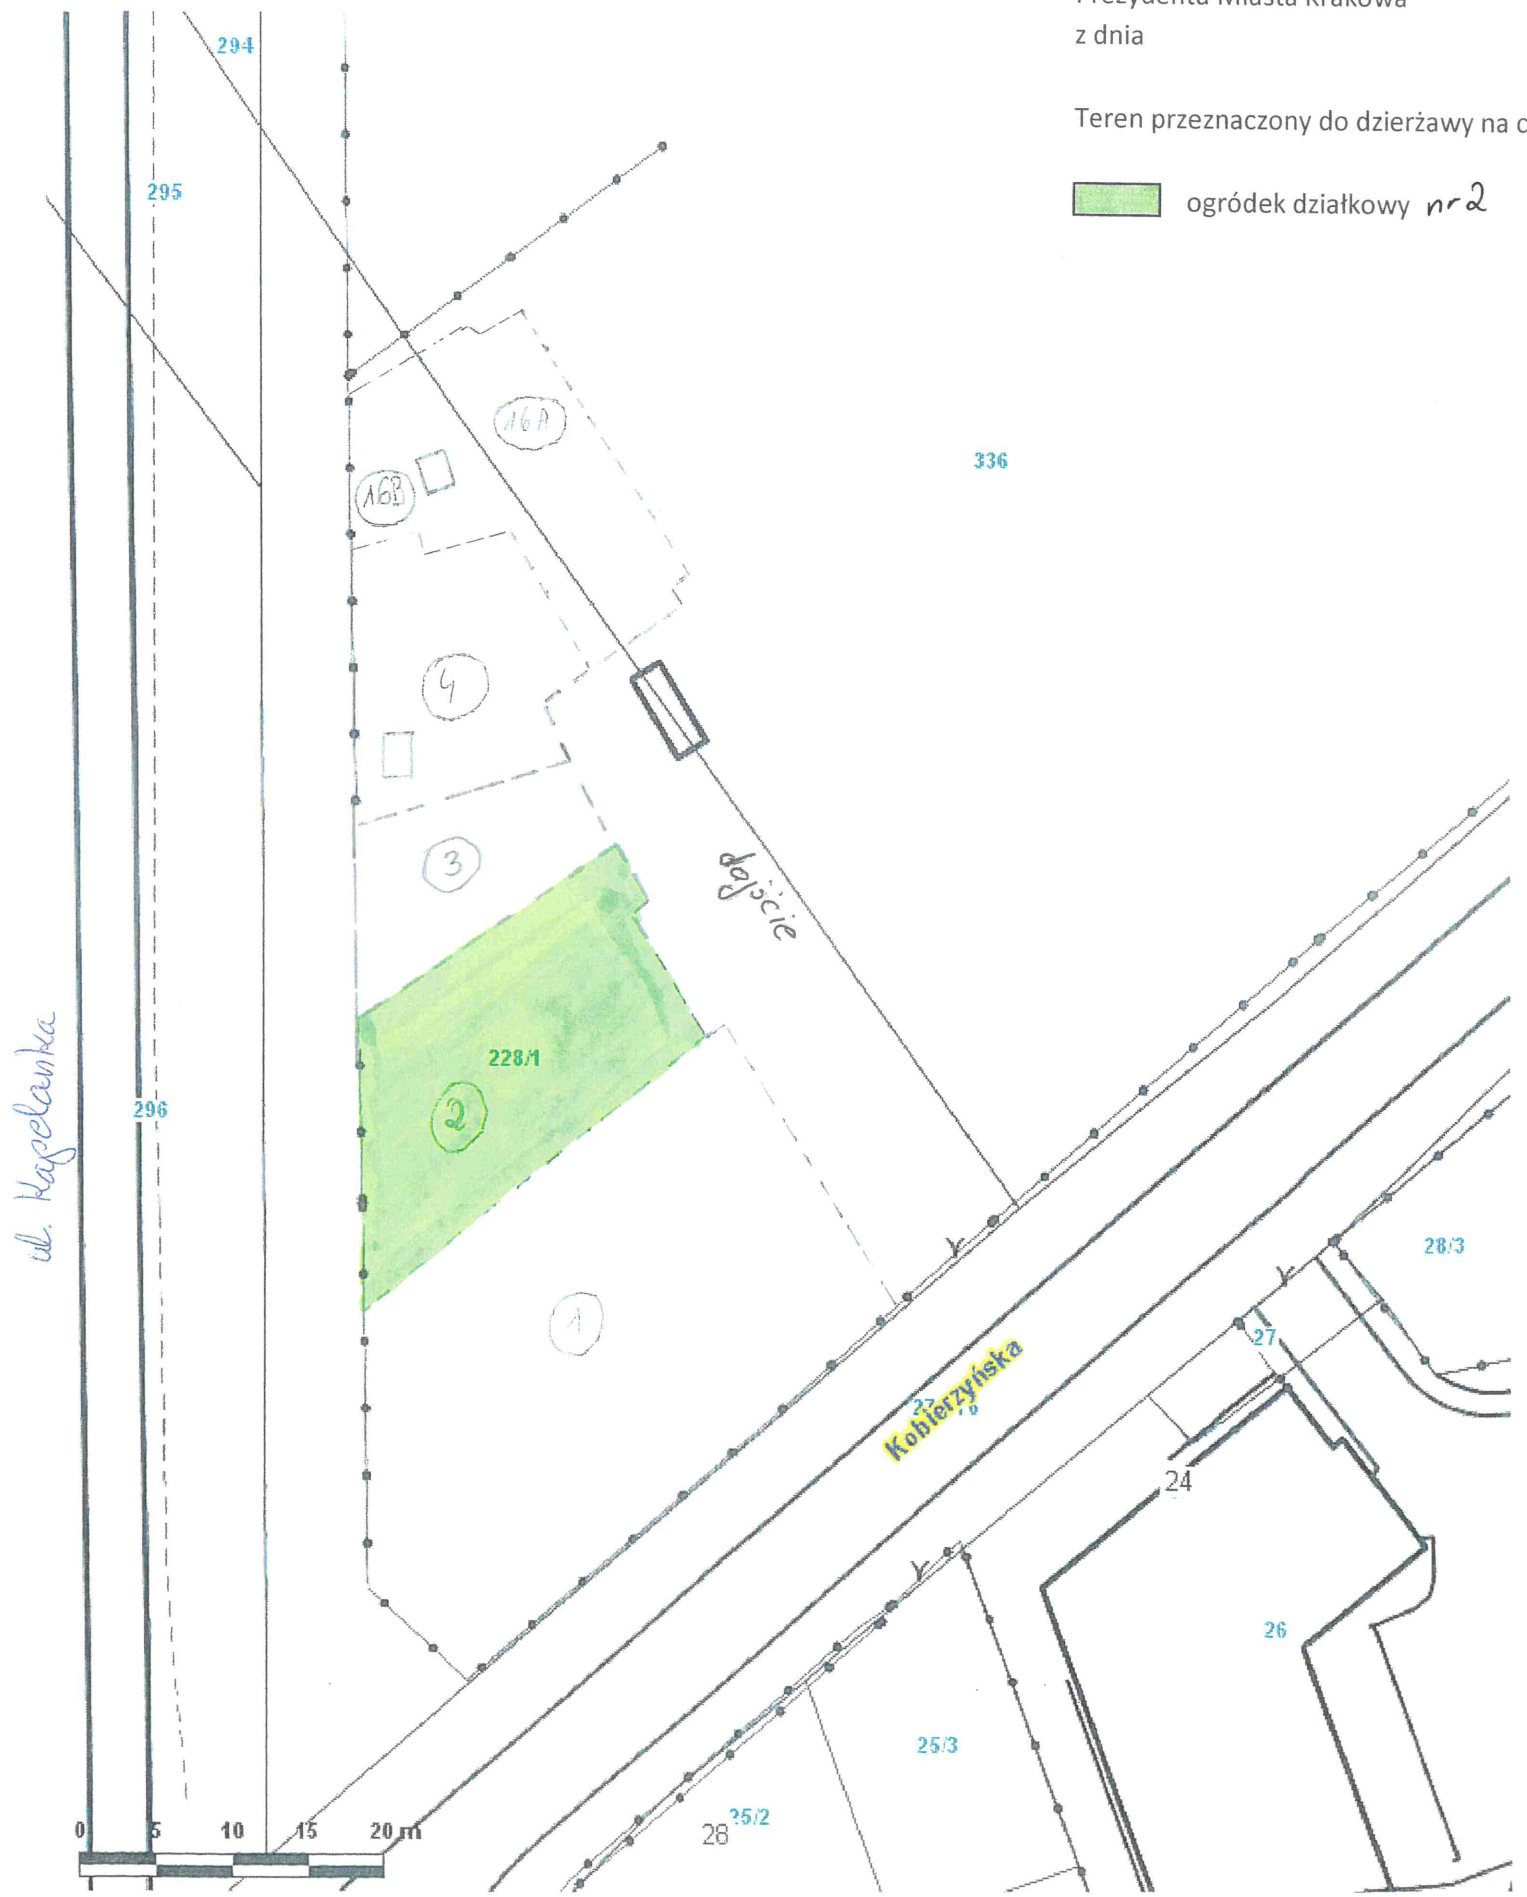

Skala: 1:500

p.o. DYREKTORA WYDZIAŁU

Justyna Habrejska
Justyna Habrejska
18.07.2014

Załącznik graficzny Nr 5
do zarządzenia Nr
Prezydenta Miasta Krakowa
z dnia

Internetowy Serwer Danych Przestrzennych - Kraków

Teren przeznaczony do dzierżawy na ce

Temat: mapy

 ogródek działkowy nr 38




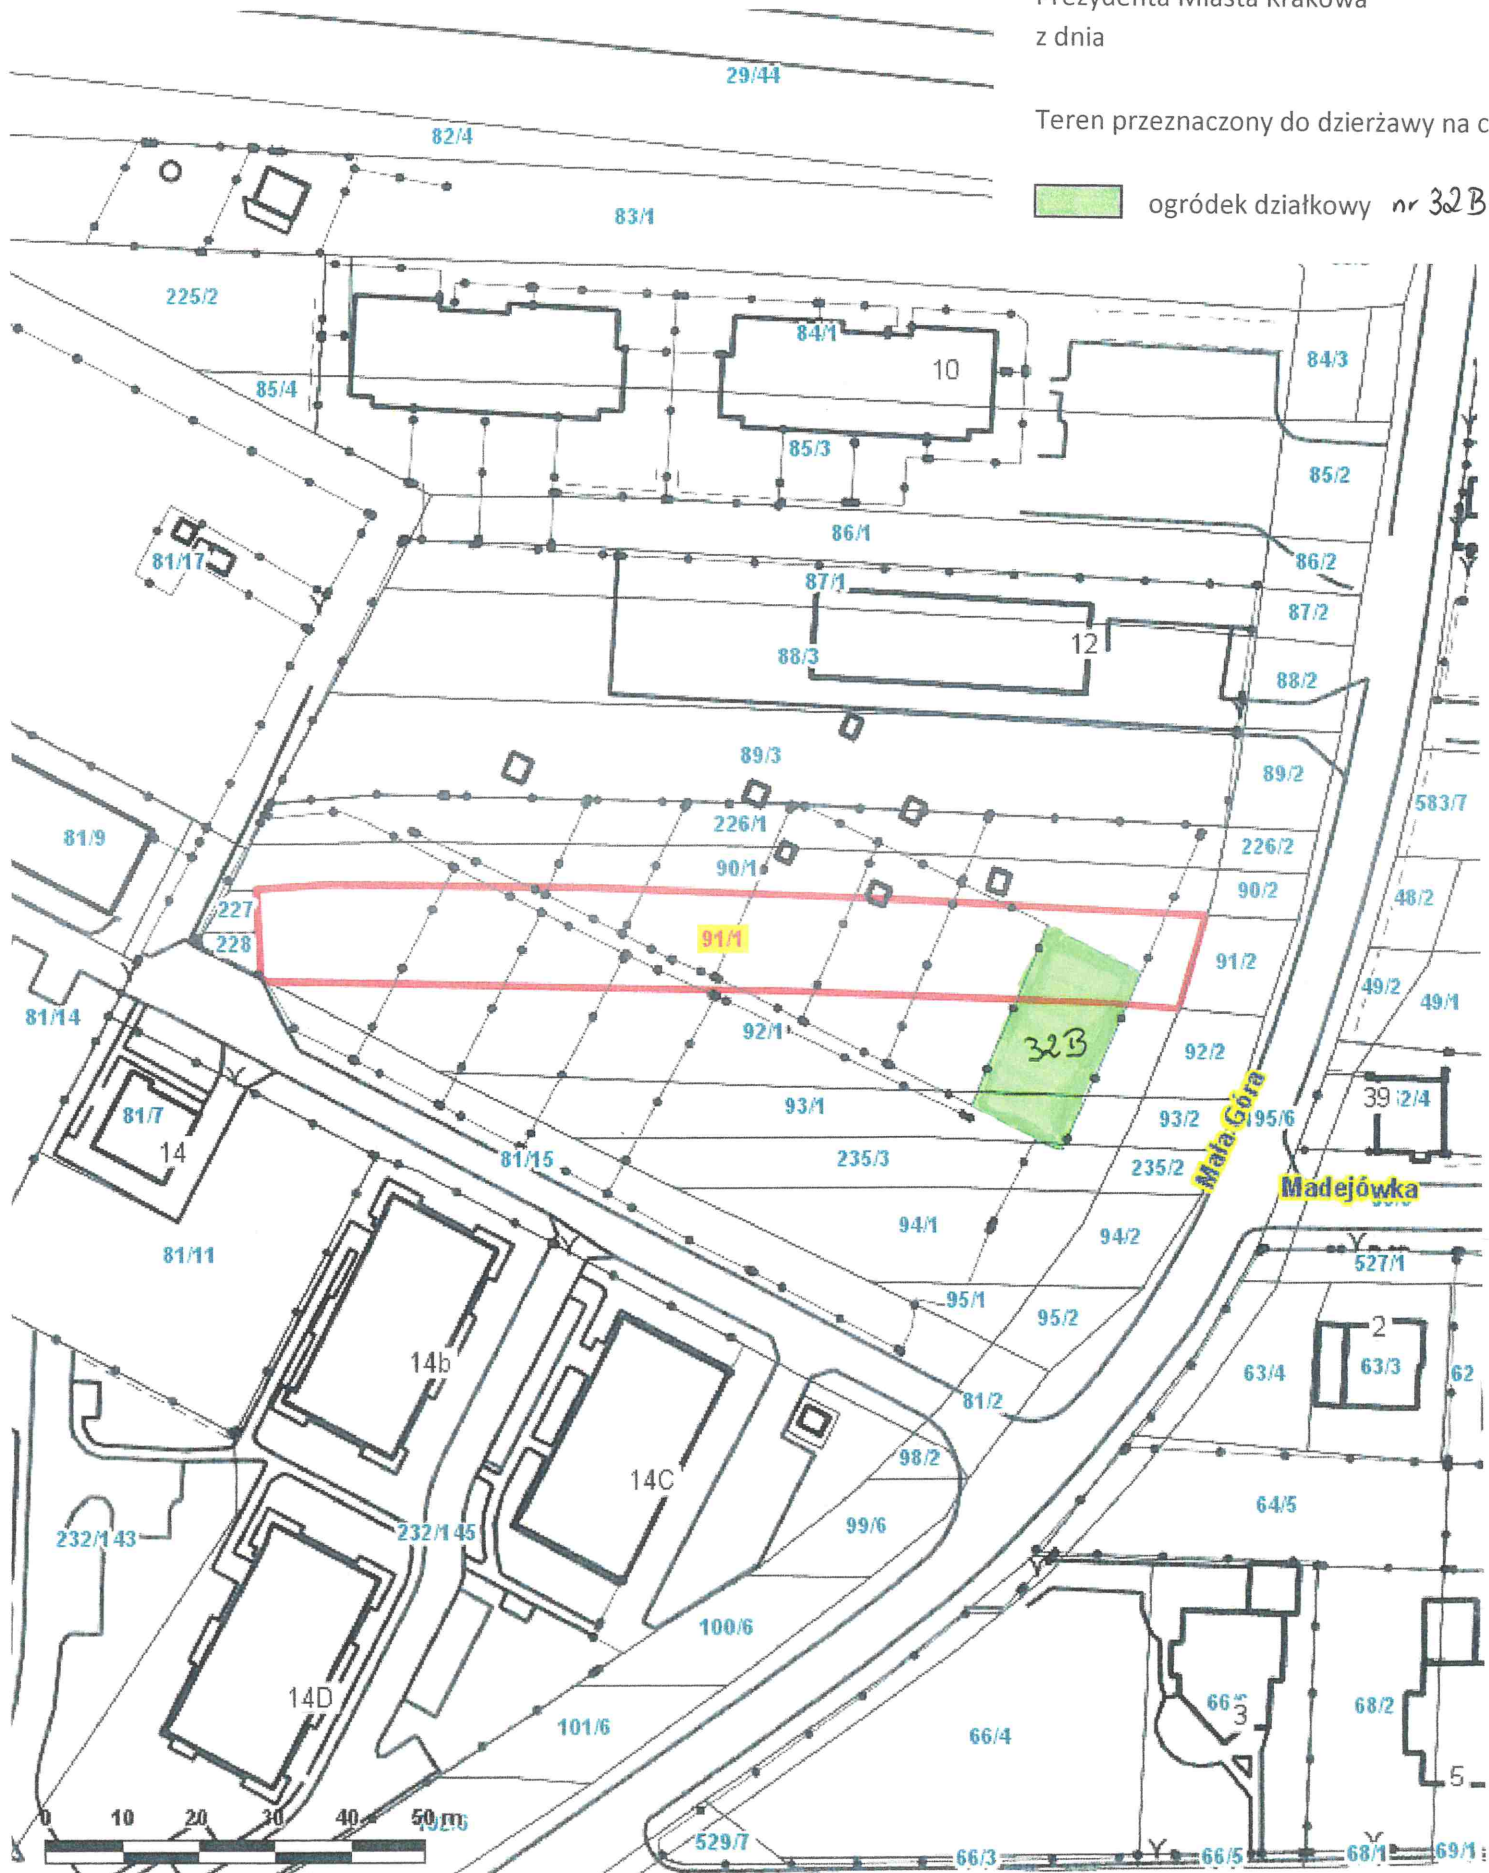
Skala: 1:500

p.o. DYREKTORA WYDZIAŁU

Justyna Habrajska
18.07.2014

Teren przeznaczony do dzierżawy na ce

 ogródek działkowy nr 32B



Skala: 1:1000

p.o. DYREKTORA WYDZIAŁU

Justyna Habrajska
18.07.2014