

istn. sieć nN na dz. 163/17
pas służebności: 9,5 m²
suma dł. trasy: 19 m
szerokość pasa: 0,5 m

proj. przyłącz nN na dz. 163/17
pas służebności: 13,5 m²
suma dł. trasy: 27 m
szerokość pasa: 0,5 m

istn. sieć SN na dz. 163/17
pas służebności: 6,5 m²
suma dł. trasy: 13 m
szerokość pasa: 0,5 m

zasięg pasa drogowego na
dz. 163/17 obr. 10 NH

istn. sieć nN na dz. 163/17
pas służebności: 3,5 m²
suma dł. trasy: 7 m
szerokość pasa: 0,5 m

istn. sieć nN na dz. 163/17
pas służebności: 6,5 m²
suma dł. trasy: 13 m
szerokość pasa: 0,5 m

MAPA EWIDENCYJNA

województwo: małopolskie
powiat: M. Kraków
jedn. ewid.: Nowa Huta
obręb: 0010
nr działki: 163/17
sekcja: 7.126.12.18.1, 7.126.12.18.2
arkusz mapy w KUL:
skala: 1:1000
układ współrzędnych: 2000
stan na dzień: 04-11-2022
wykonano przez: Wojciech Wiecha

p.o. **DYREKTORA WYDZIAŁU**
Justyna Habrajska
13.01.2019

PREZYDENT MIASTA KRAKOWA
GD-10.6642 16919 2022


Poświadczą się zgodność niniejszej kopii z treścią materiału państwowego zasobu geodezyjnego i kartograficznego	
Organ prowadzący państwowy zasób geodezyjny i kartograficzny	PREZYDENT MIASTA KRAKOWA
Nazwa materiału zasobu	mapa ewidencyjna
Identyfikator ewidencyjny materiału zasobu	3481-443/2010
Data wykonania kopii	04-11-2022
Imię, nazwisko i podpis osoby reprezentującej organ	<i>Wojciech Wiecha</i>

- - - - - proj. przyłącz nN-0,4kV
- ▨ pas służebności pod proj. infrastrukturę
- istn. sieć nN-0,4kV i SN
- ▭ istn. ZZP
- ▨ pas służebności pod istn. infrastrukturę

Załącznik graficzny nr 1
do Zarządzenia Prezydenta Miasta Krakowa
Nr
z dnia

LEGENDA
— granica działki

Niniejsza mapa ewidencyjna jest wydrukami z bazy danych powiatowego zasobu geodezyjnego i kartograficznego, która powstała na podstawie pomiaru bezpośredniego oraz digitalizacji mapy ewidencyjnej.

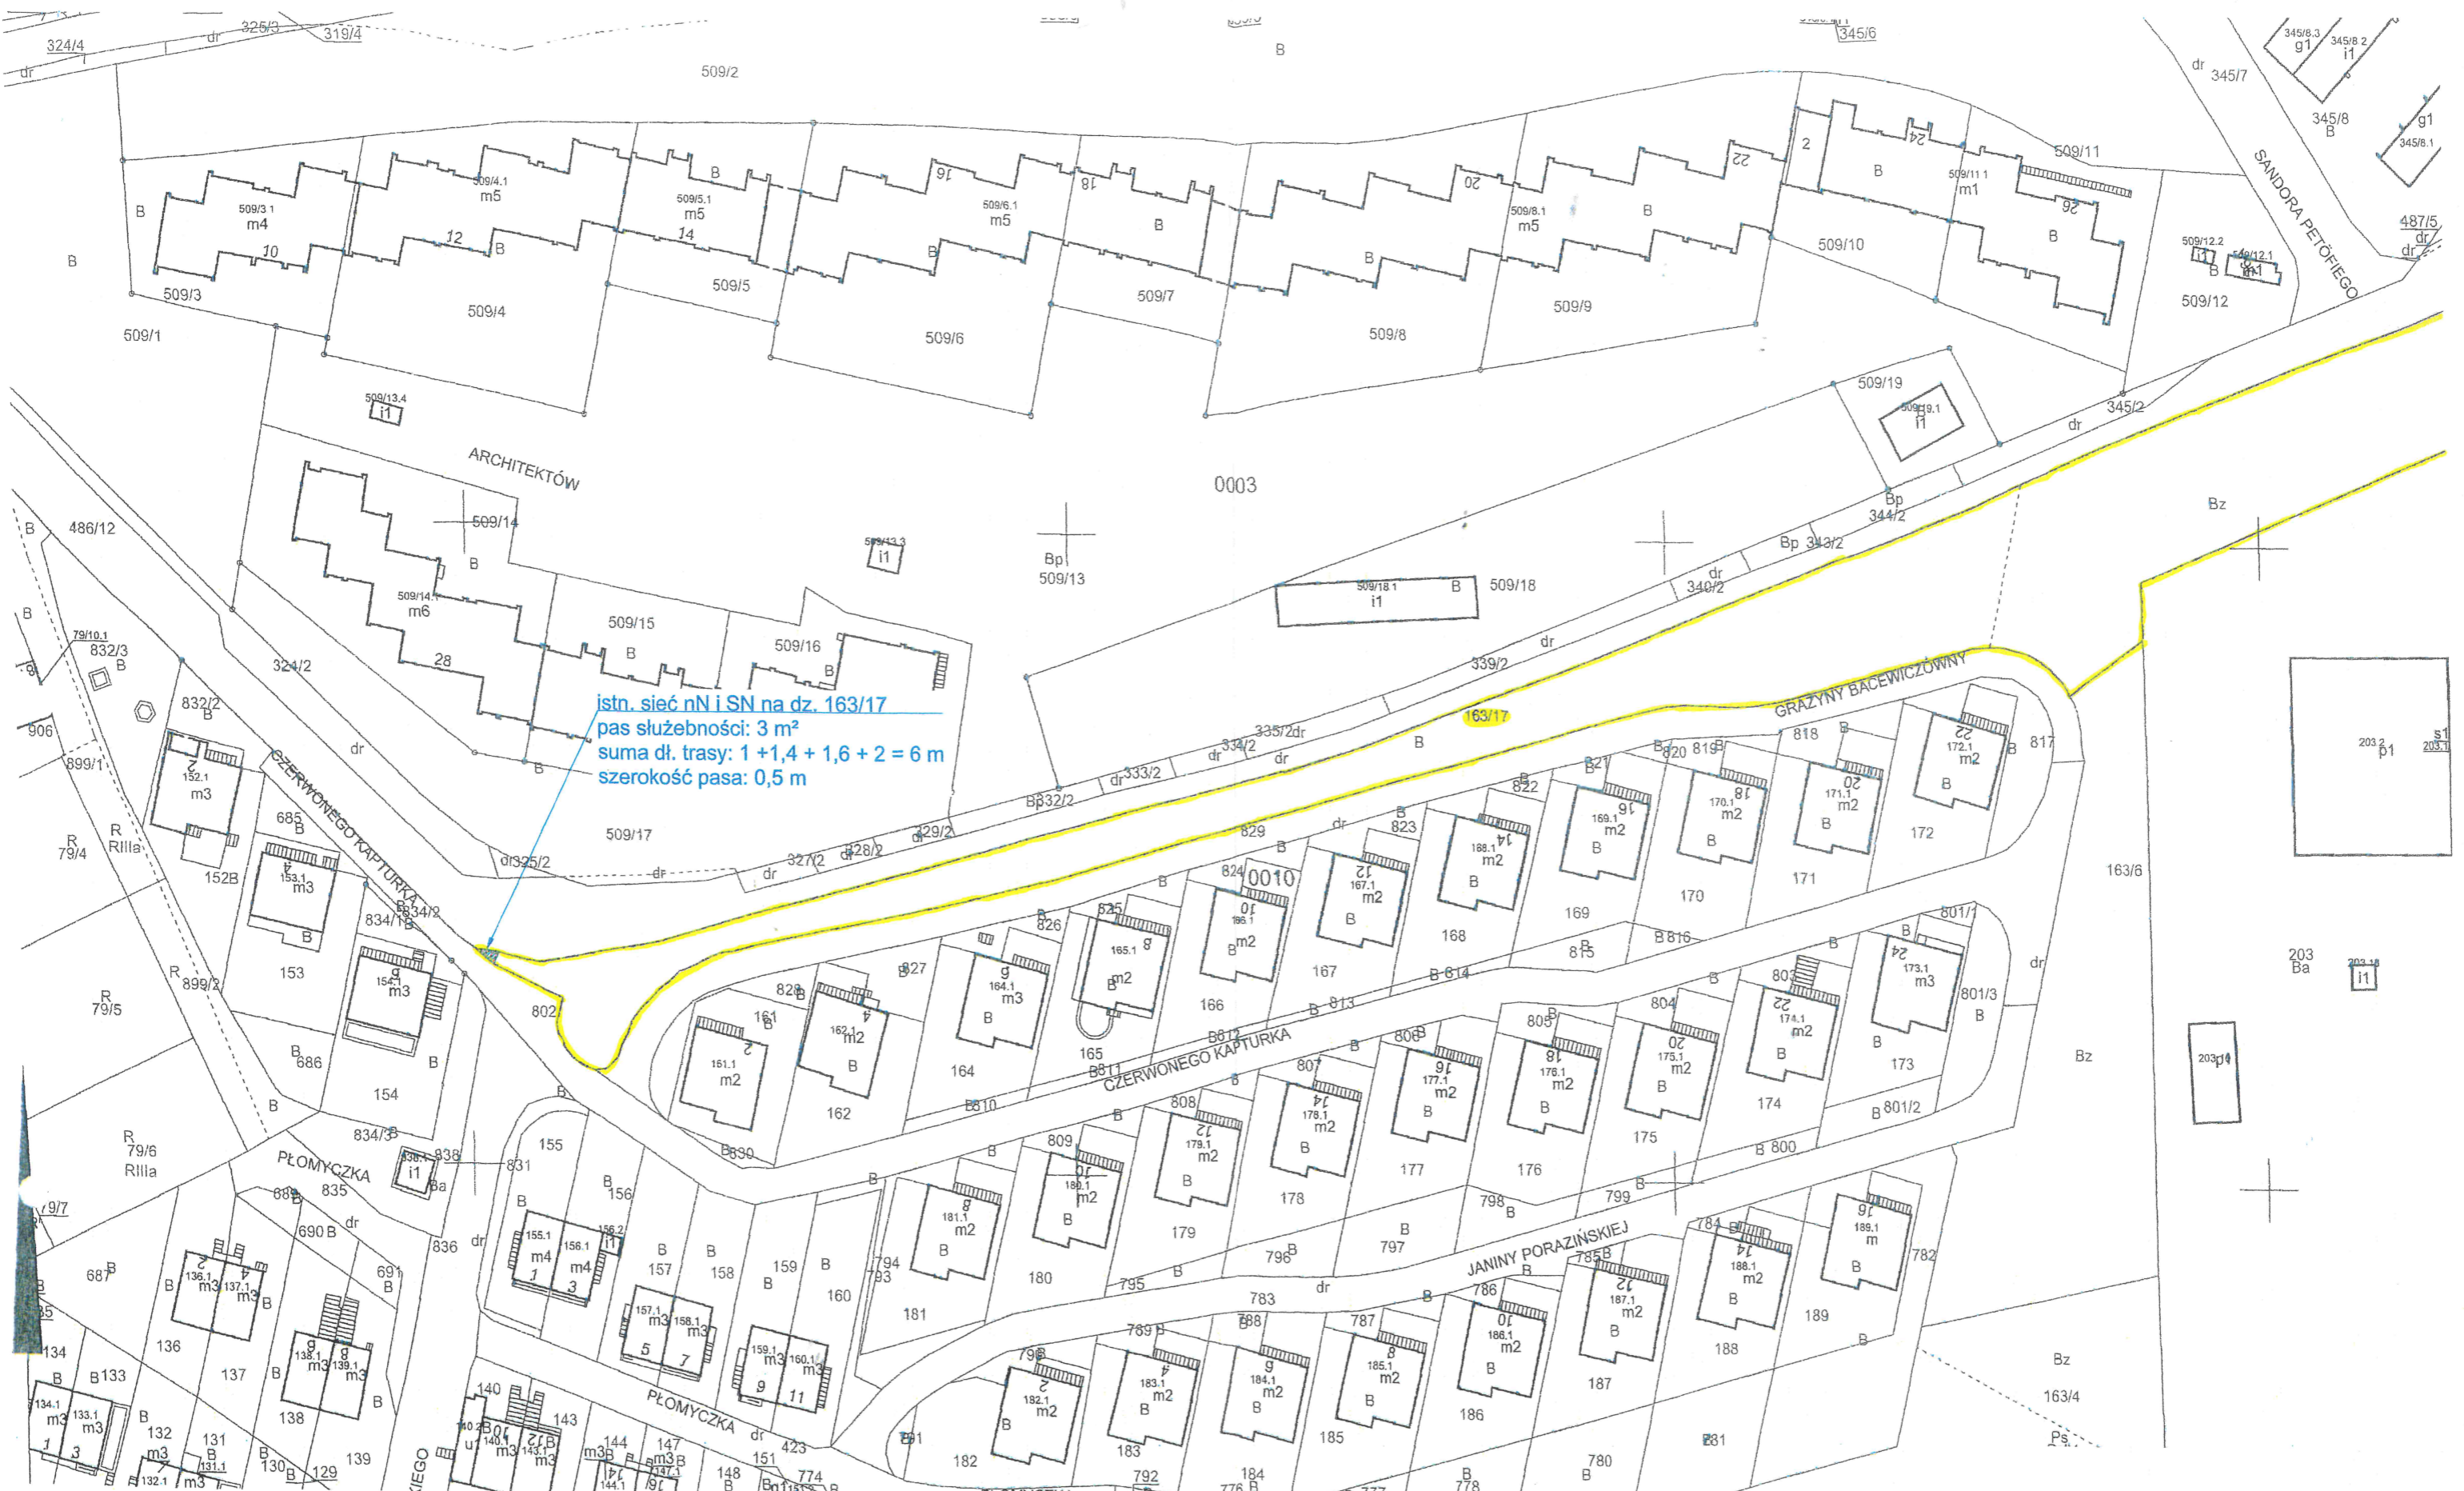

istn. sieć nN i SN na dz. 163/17
 pas służebności: 3 m²
 suma dł. trasy: 1 + 1,4 + 1,6 + 2 = 6 m
 szerokość pasa: 0,5 m

MAPA EWIDENCYJNA

województwo: małopolskie
 powiat: M. Kraków
 jedn. ewid.: Nowa Huta
 obręb: 0010
 nr działki: 163/17
 sekcja: 7.126.12.18.1, 7.126.12.18.2
 arkusz mapy w KUL:
 skala: 1:1000
 układ współrzędnych: 2000
 stan na dzień: 04-11-2022
 wykonano przez: Wojciech Wiecha

p.o. DYREKTORA WYDZIAŁU
Justyna Habrajska
 23.07.2024
 PREZYDENT MIASTA KRAKOWA
 GD-10.6642 16313 2022

Poświadczam się zgodność niniejszej kopii z treścią materiału państwowego zasobu geodezyjnego i kartograficznego	
Organ prowadzący państwowy zasób geodezyjny i kartograficzny	PREZYDENT MIASTA KRAKOWA
Nazwa materiału zasobu	mapa ewidencyjna
Identyfikator ewidencyjny materiału zasobu	3481-443/2010
Data wykonania kopii	04-11-2022
imię, nazwisko i podpis osoby reprezentującej organ	<i>W. Wiecha</i>

— istn. sieć nN-0,4kV i SN
 ▨ pas służebności pod istn. infrastrukturą

Załącznik graficzny nr 2
 do Zarządzenia Prezydenta Miasta Krakowa
 Nr
 z dnia

LEGENDA
 — granica działki