


Załącznik do Zarządzenia Nr
Prezydenta Miasta Krakowa
z dnia

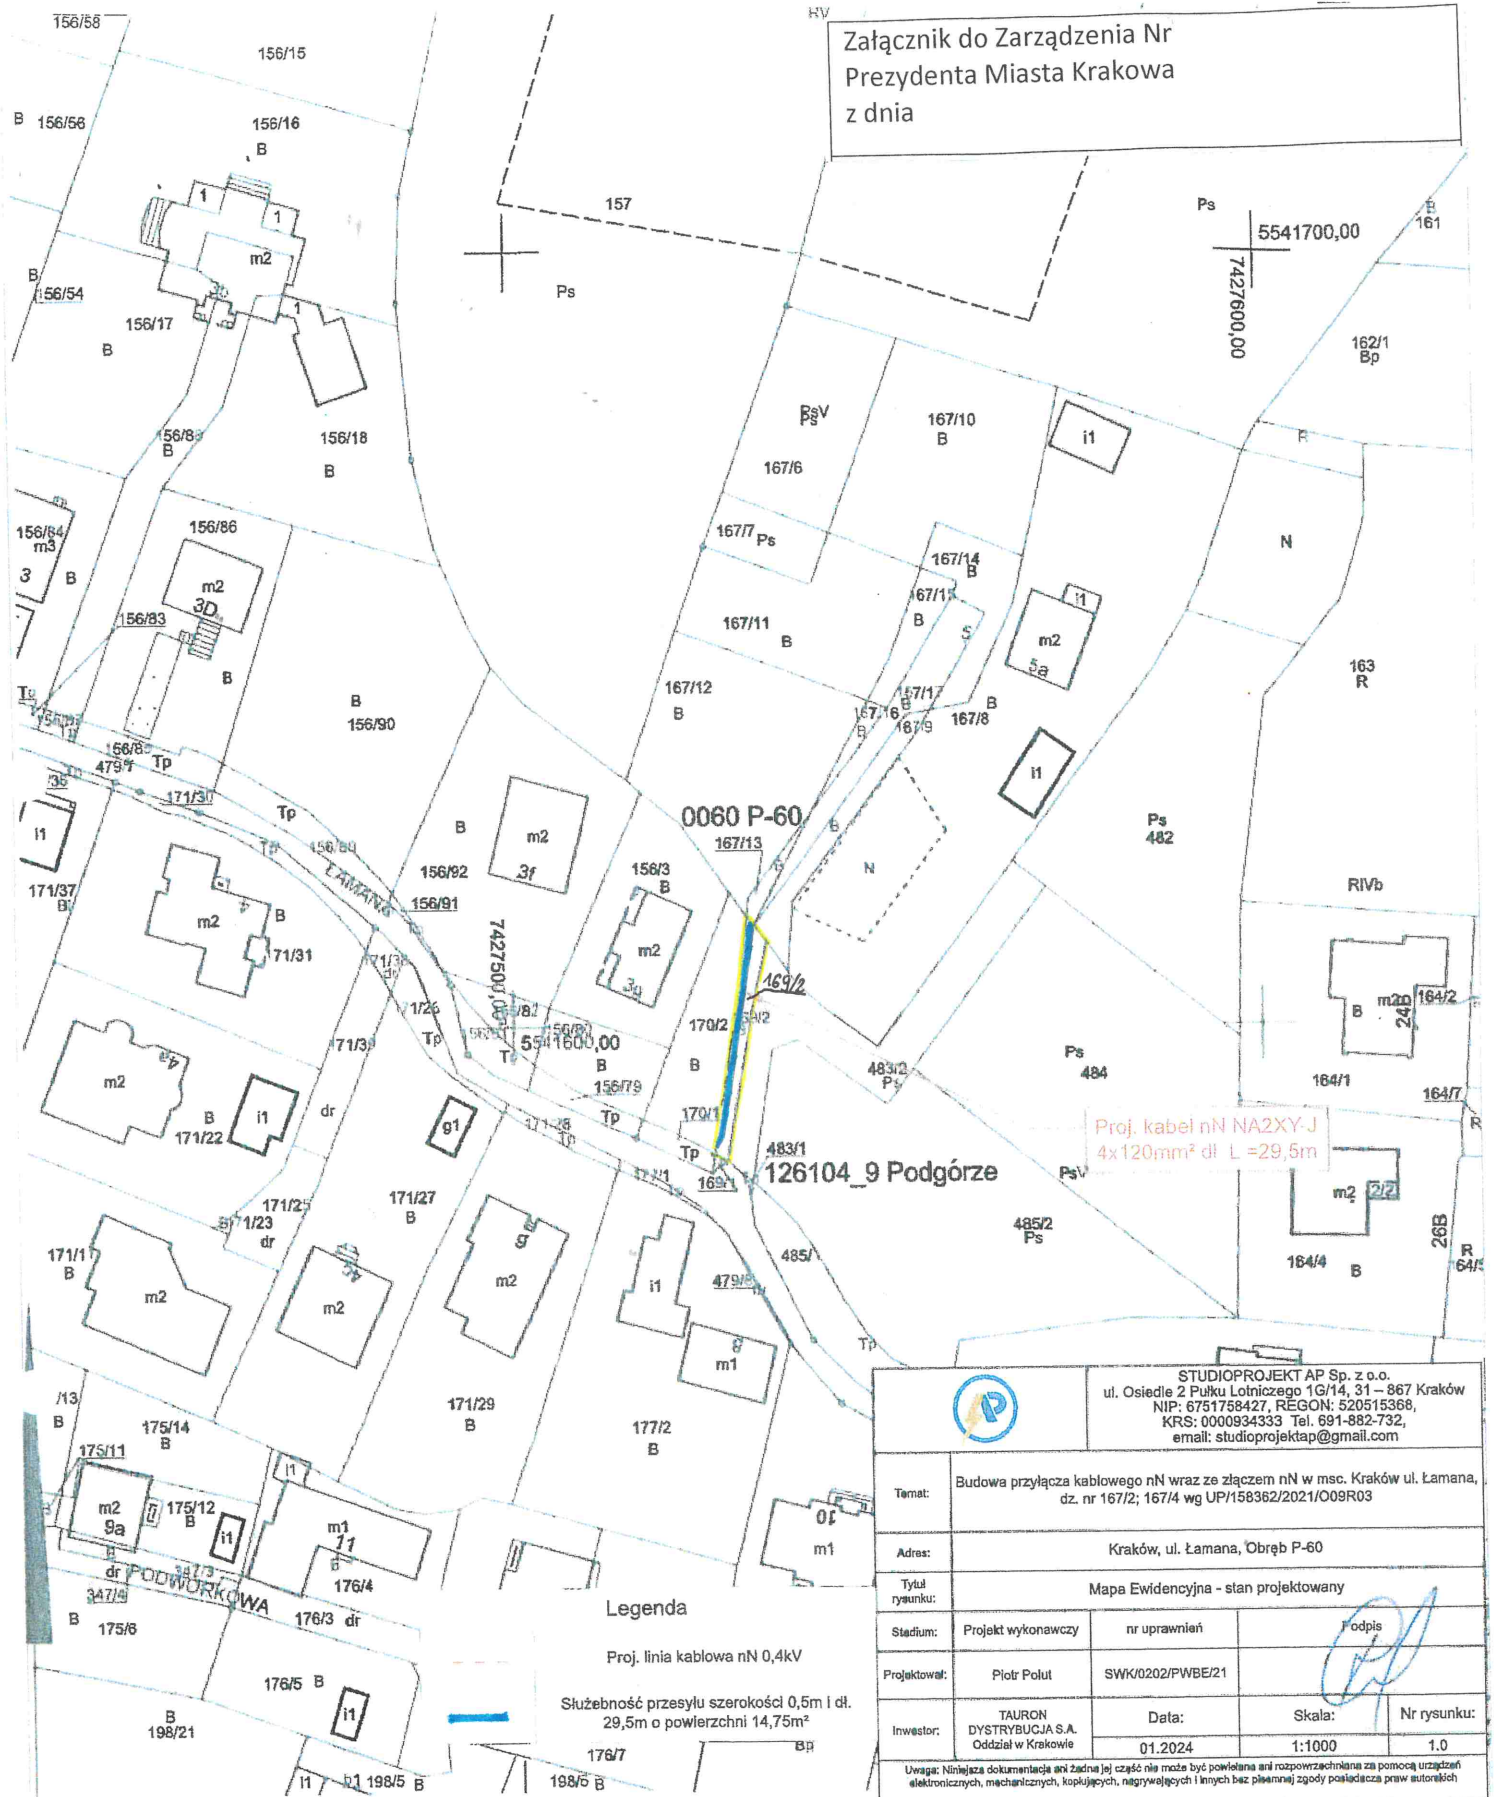

Proj. kabel nN NA2XY-J
4x120mm² dl L=29,5m

Legenda
Proj. linia kablowa nN 0,4kV
Służebność przesyłu szerokości 0,5m i dł.
29,5m o powierzchni 14,75m²

 STUDIOPROJEKT AP Sp. z o.o. ul. Osiedle 2 Pułku Lotniczego 1G/14, 31-867 Kraków NIP: 6751758427, REGON: 520515368, KRS: 0000934333 Tel. 691-882-732, email: studioprojektap@gmail.com		Temat:	
		Budowa przyłącza kablowego nN wraz ze złączem nN w msc. Kraków ul. Łamana, dz. nr 167/2; 167/4 wg UP/158362/2021/O09R03	
Adres:		Kraków, ul. Łamana, Obręb P-60	
Tytuł rysunku: Mapa Ewidencyjna - stan projektowany			
Stadium:	Projekt wykonawczy	nr uprawnień	Podpis
Projektował:	Piotr Polut	SWK/0202/PWBE/21	
Inwestor:	TAURON DYSTRYBUCJA S.A. Oddział w Krakowie	Data:	Skala:
		01.2024	1:1000
			Nr rysunku:
			1.0
Uwaga: Niniejsza dokumentacja ani żadna jej część nie może być powielana ani rozpowszechniana za pomocą urządzeń elektronicznych, mechanicznych, kopiujących, nagrywających i innych bez pisemnej zgody posiadacza praw autorskich			

MAPA EWIDENCYJNA

województwo: małopolskie
powiat: M. Kraków
jedn. ewid.: Podgórze
obręb: 0060
nr działki: 167/13
sekcja: 7.124.11.20.2
arkusz mapy w KUL:
skala: 1:1000
układ współrzędnych: 2000
stan na dzień: 28-11-2023
wykonano przez: Paweł Kokoszka

p.o. **DYREKTORA WYDZIAŁU**
Justyna Habrajska
23.07.2024

PREZYDENT MIASTA
KRAKOWA
mapa ewidencyjna
3610-660/2010
28-11-2023

Niniejsza mapa ewidencyjna jest wyodrębnieniem z bazy danych powiatowego zasobu geodezyjnego i kartograficznego, która powstała na podstawie pomiaru bezpośredniego oraz digitalizacji mapy ewidencyjnej.