
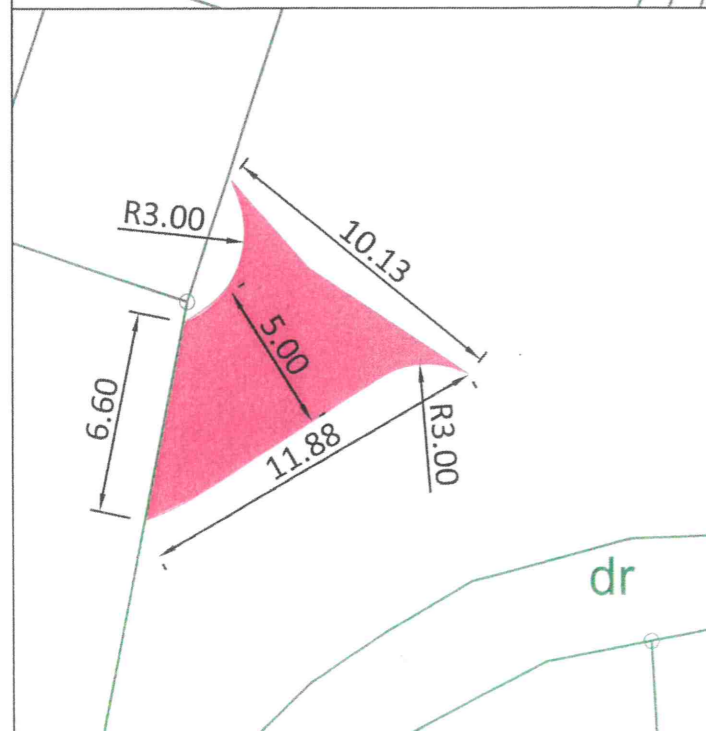


URZĄD MIASTA KRAKOWA
WYDZIAŁ SKARBU MIASTA
523 Kraków, ul. Kasprowicza 29

Miasto Kraków
Jedn. ewid. Nowa Huta
Obręb 14

ZAŁĄCZNIK GRAFICZNY
DO ZARZĄDZENIA NR
PREZYDENTA MIASTA KRAKOWA
Z DNIA

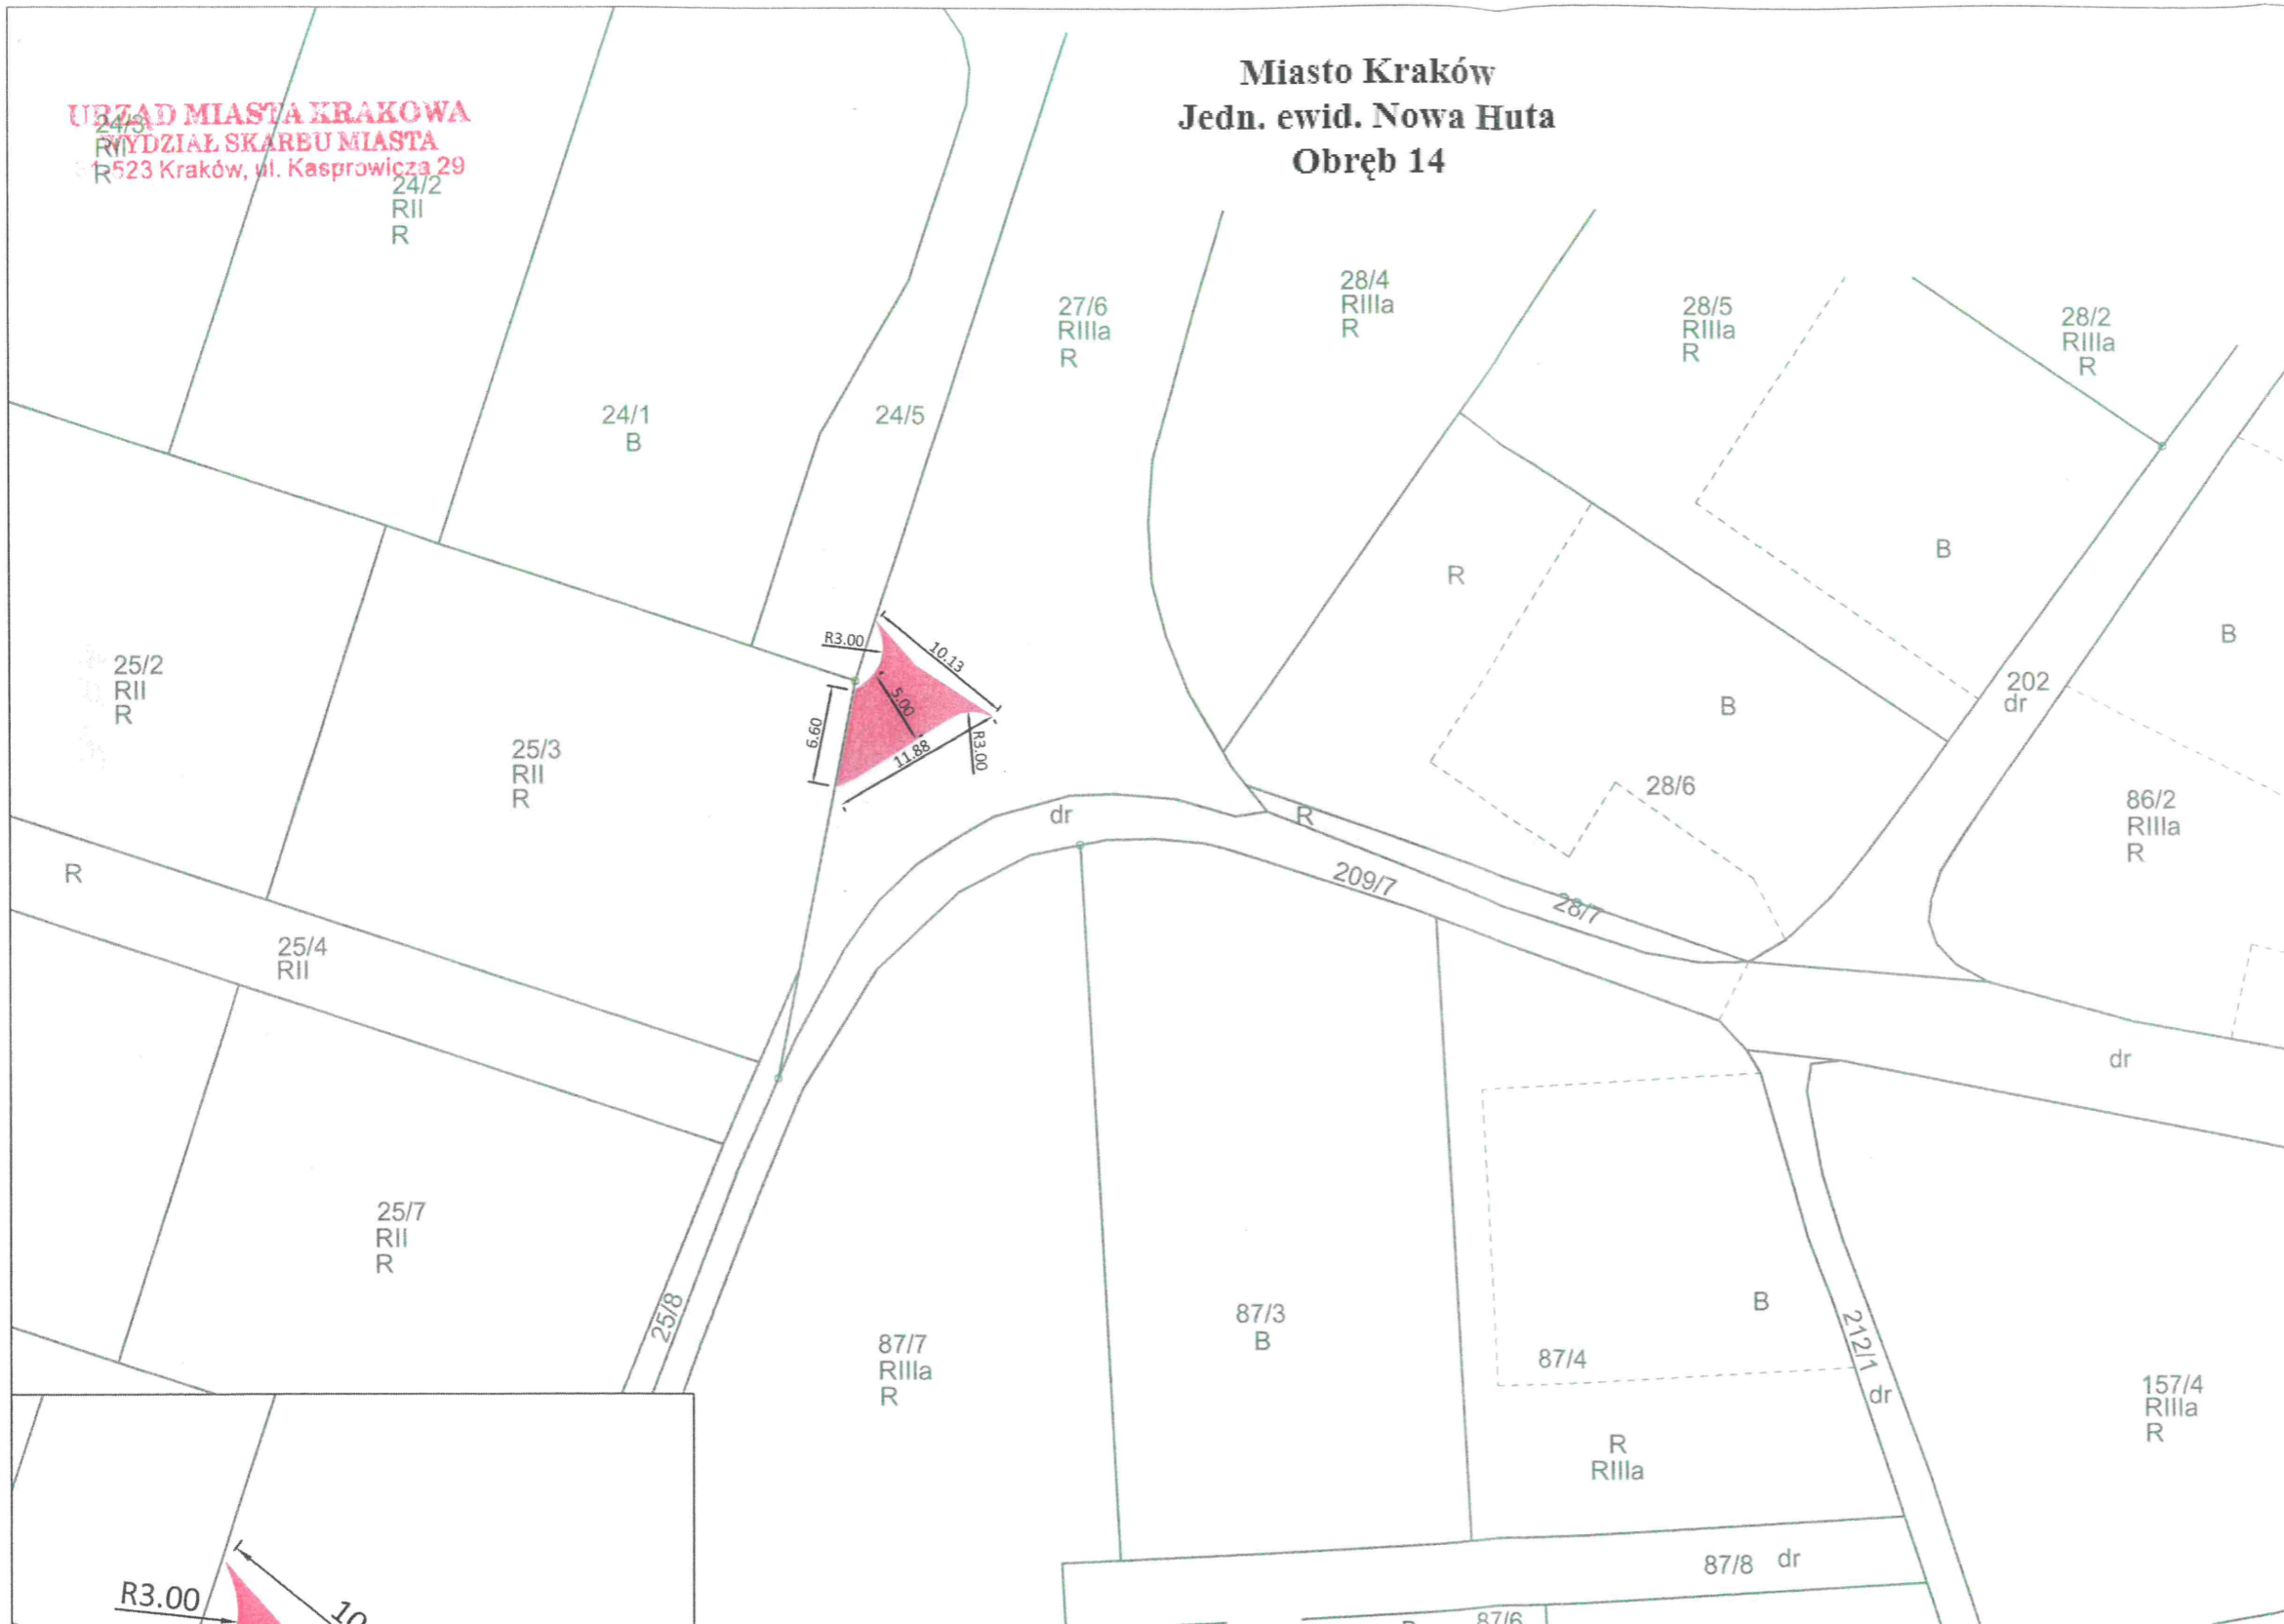

Skala 1: 500

Legenda:



- Przebieg służebności o pow. 0,0042 ha po działce nr 27/6 obręb 14 jednostka ewidencyjna Nowa Huta do działki nr 25/3 obręb 14 jednostka ewidencyjna Nowa Huta

p.o. DYREKTORA WYDZIAŁU

Justyna Habrajska
Justyna Habrajska
22.08.2024