




Załącznik graficzny  
do zarządzenia nr  
Prezydenta Miasta Krakowa  
z dnia

teren przeznaczony do oddania w dzierżawę  
do korzystania na cele:

-  - handel/gastronomia – pod obiektem
-  - handel/gastronomia – pod okapem obiektu bez możliwości zabudowy

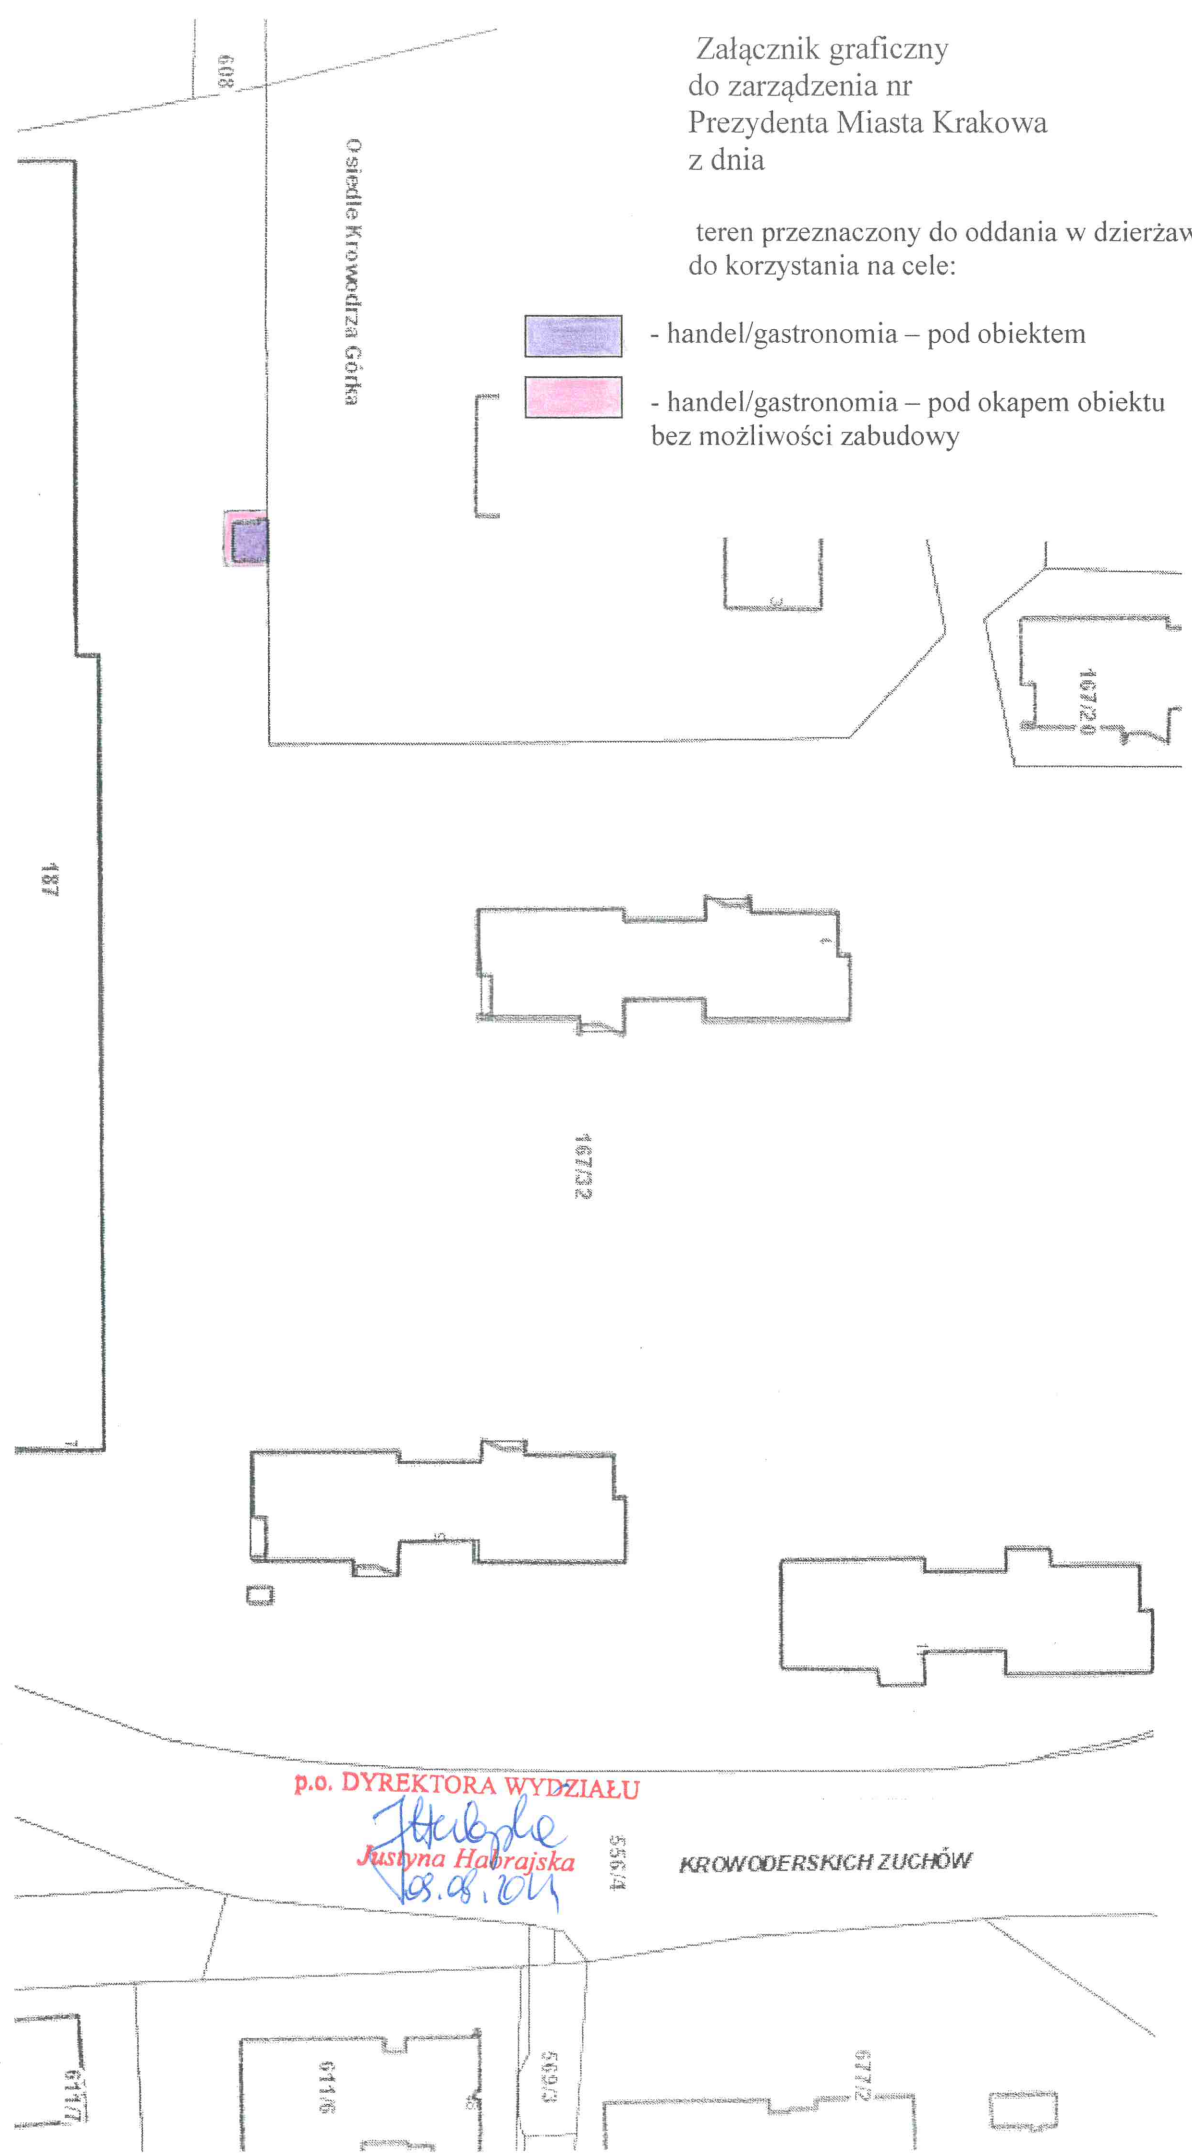

p.o. DYREKTORA WYDZIAŁU

*Justyna Habrajska*  
18.08.2014

Skala: 1:1000