


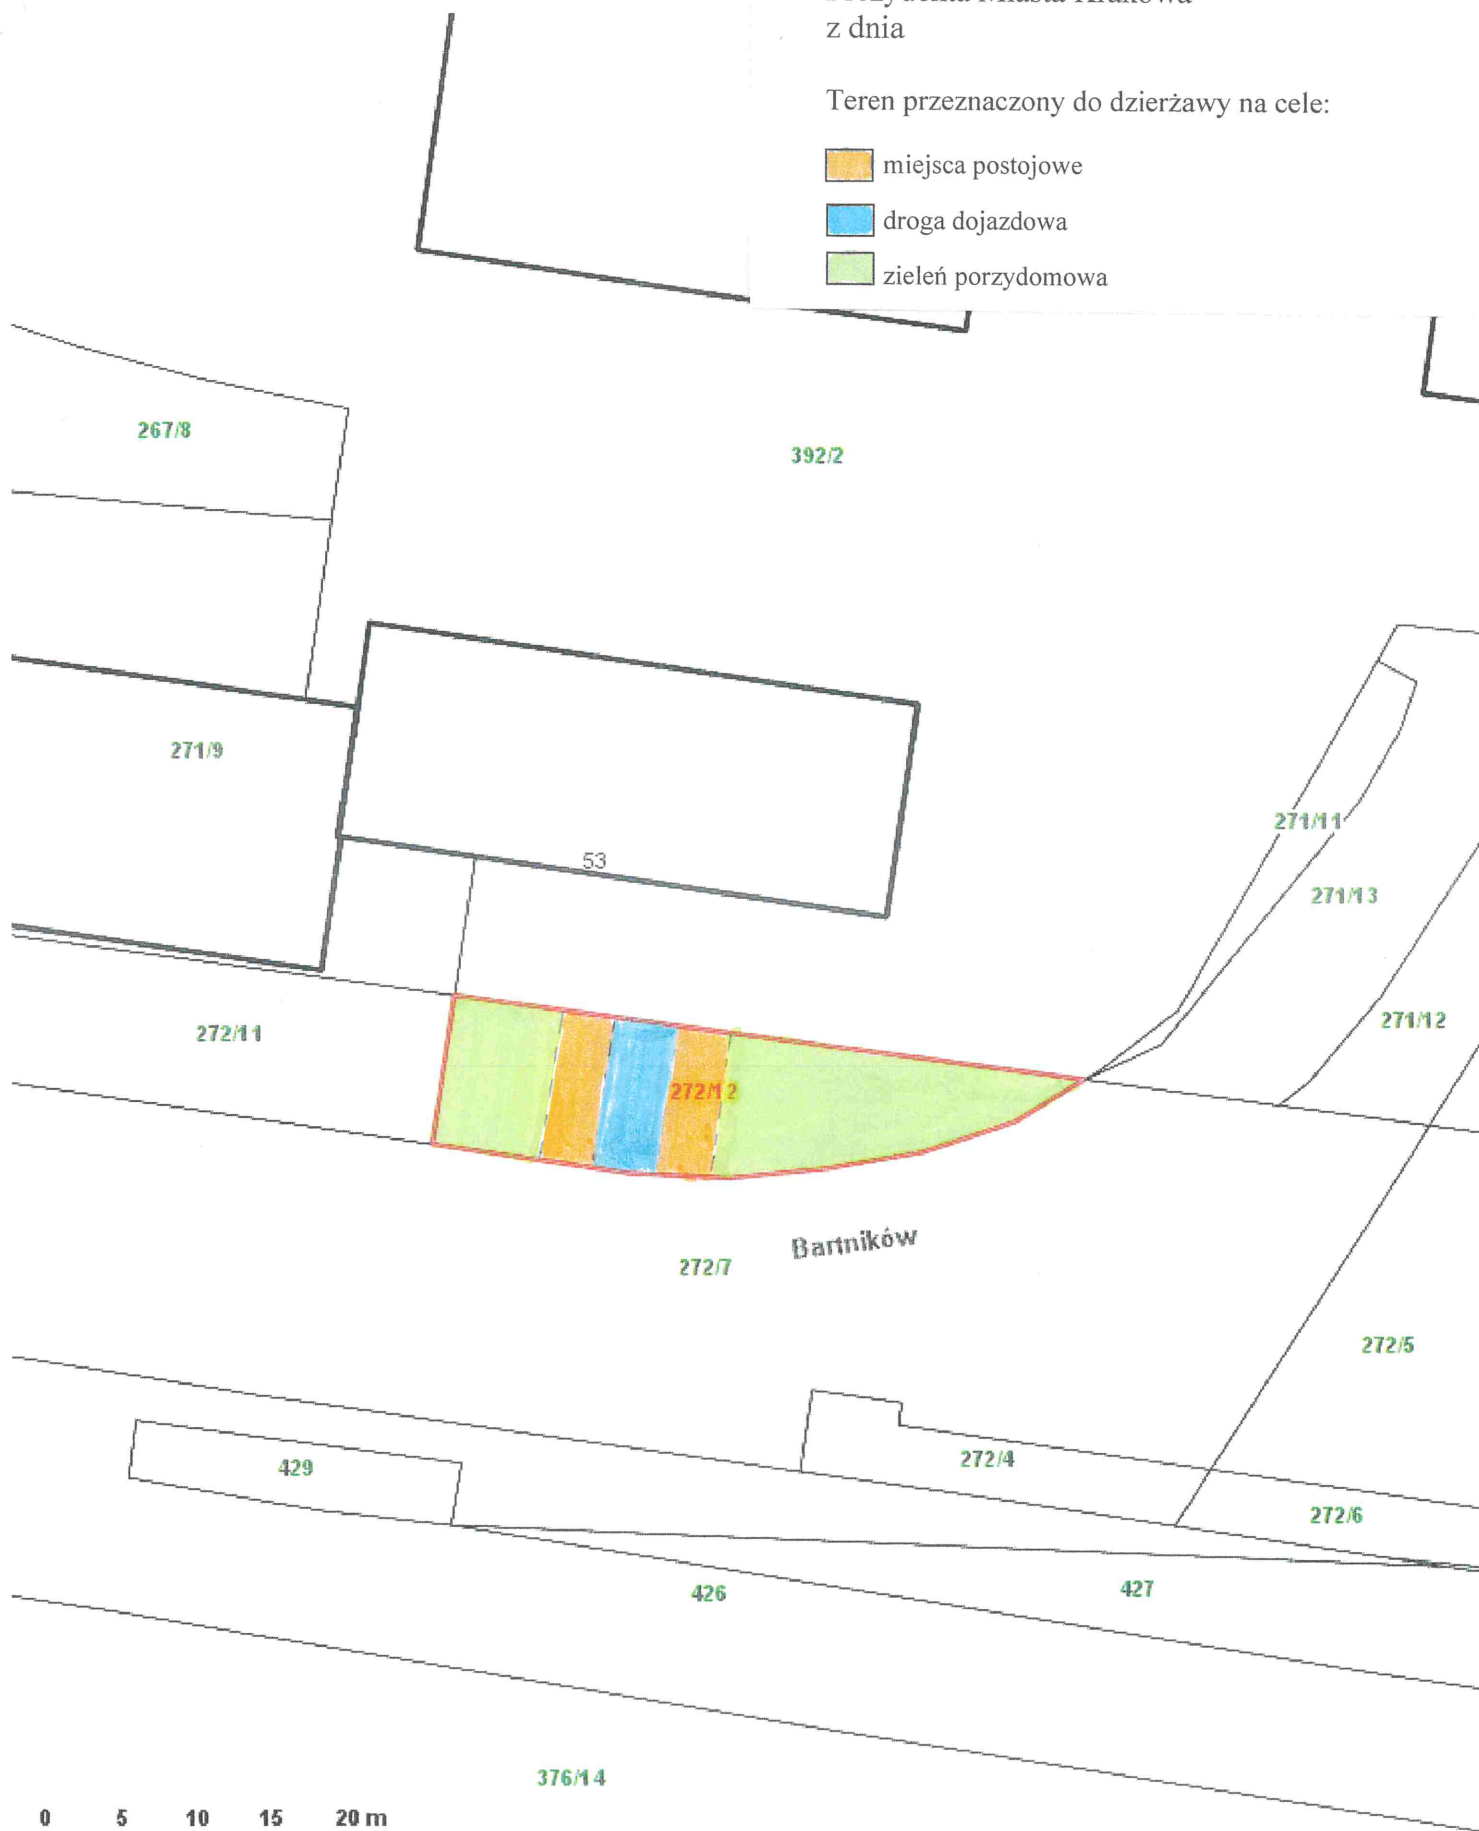


Załącznik graficzny NR 1  
do zarządzenia Nr  
Prezydenta Miasta Krakowa  
z dnia

Teren przeznaczony do dzierżawy na cele:

-  miejsca postojowe
-  droga dojazdowa
-  zielen porzysdomowa







Skala: 1:500

p.o. DYREKTORA WYDZIAŁU

*Justyna Habrajska*  
Justyna Habrajska  
30.07.2017

Załącznik graficzny NR 2  
do zarządzenia Nr  
Prezydenta Miasta Krakowa  
z dnia

Teren przeznaczony do dzierżawy na cele:

-  droga dojazdowa
-  miejsca postojowe
-  zieleniec
-  dojście



Skala: 1:250

p.o. DYREKTORA WYDZIAŁU

*Justyna Habrajska*  
30.07.2014



Teren przeznaczony do dzierżawy na cele:

- miejsca postojowe
- droga dojazdowa
- zieleń przydomowa

teren objęty służebnością przesyłu