


# Mapa ewidencyjna

Skala 1:500

Województwo: małopolskie  
Powiat: M. KRAKÓW  
Jednostka ewid.: 126102\_9 Krowodrza  
Obręb: 0004 K-4  
Układ wsp.: 2000\_21  
Układ odn.: PL-EVRF2007-NH  
Id sprawy: GD-10.6642.19394.2023

## LEGENDA:

- przebieg trasy przyłącza dn 90PE z 07.2023
- przebieg trasy przyłącza dn 63PE z 07.2023
- pas służebności przesyłu-1m

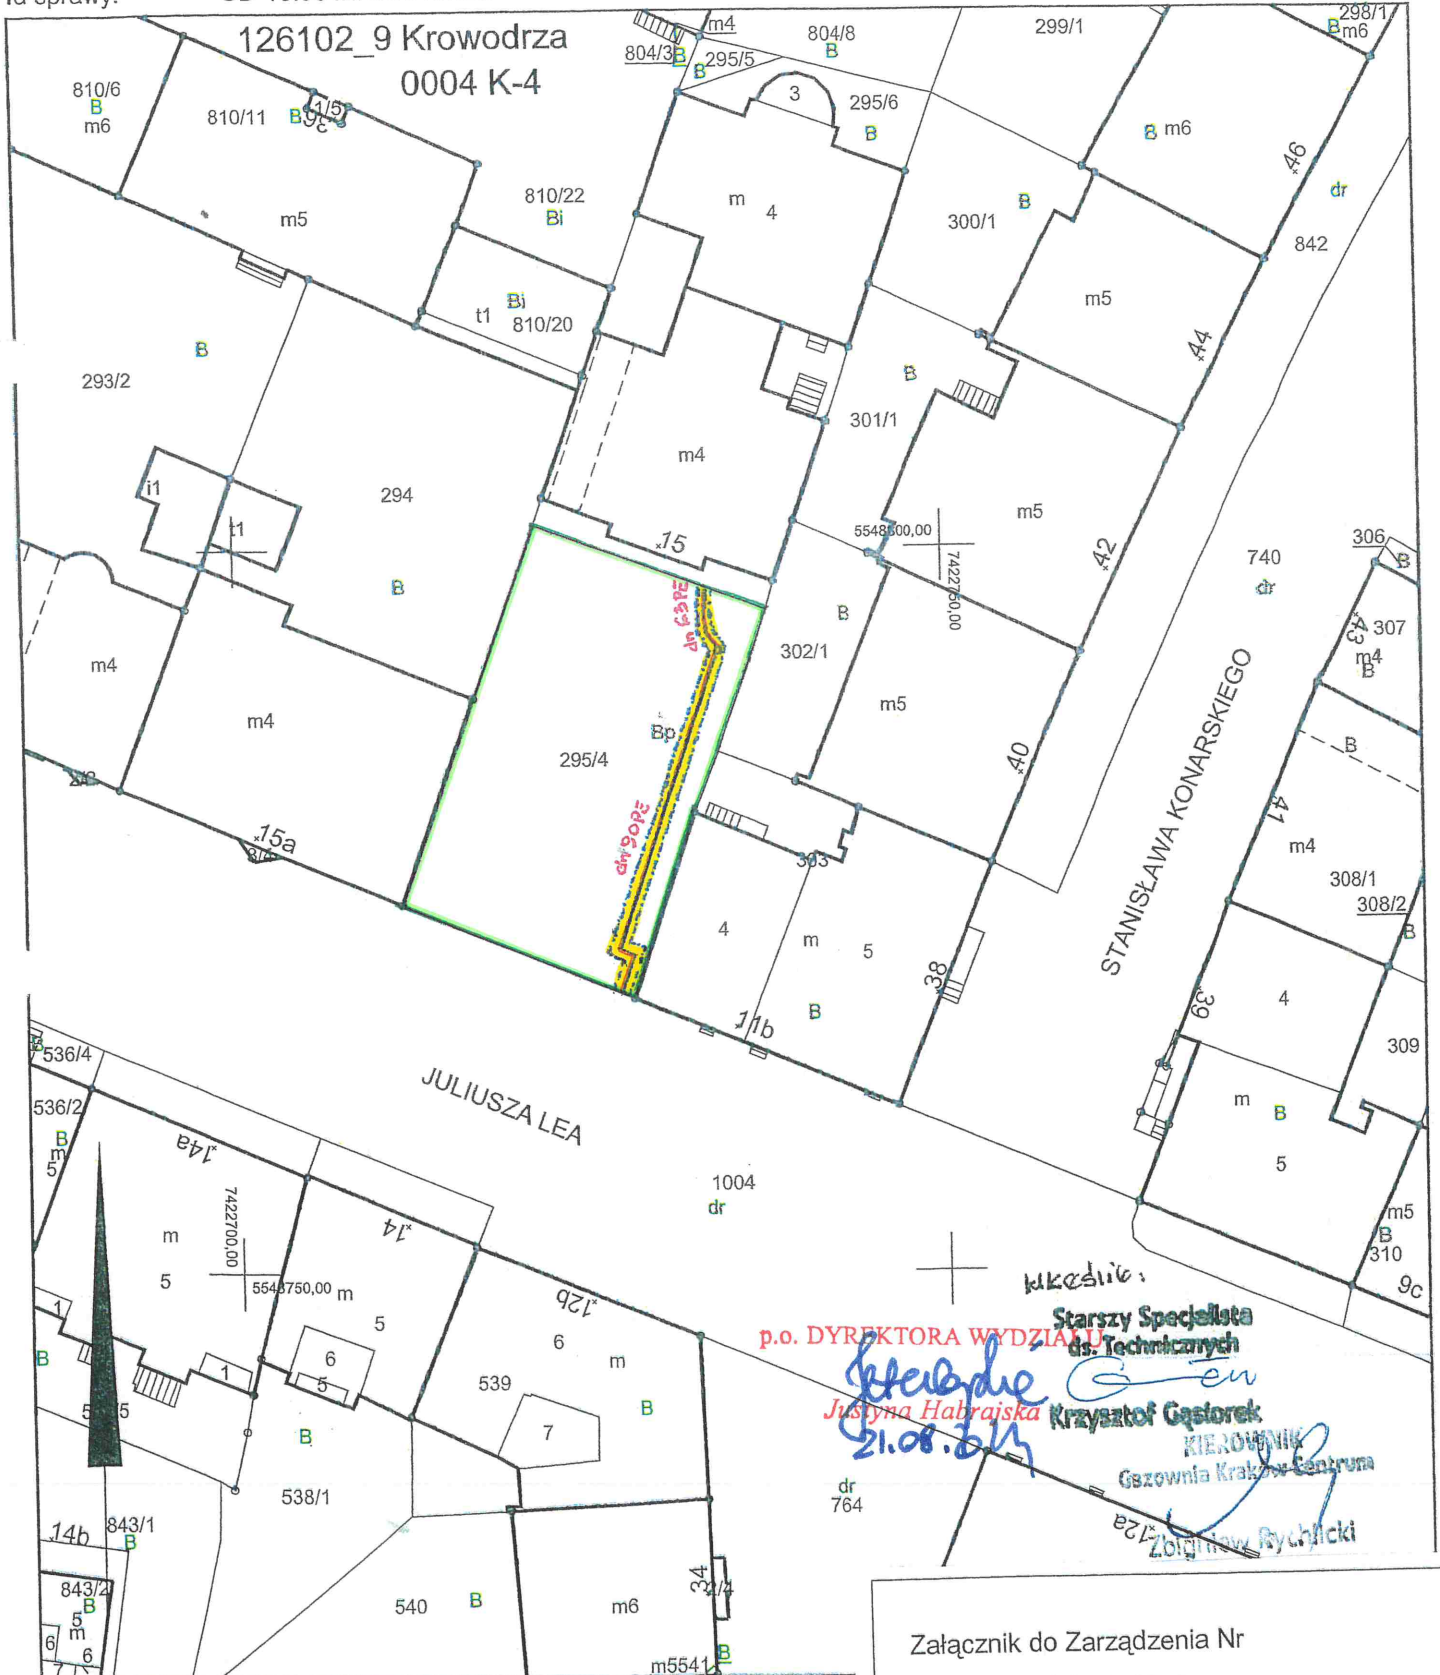

Wkręślik:  
p.o. DYREKTORA WYDZIAŁU  
Starszy Specjalista ds. Technicznych  
*Justyna Habrajska*  
21.08.2023  
Krzysztof Gąsiorok  
KIEROWNIK  
Gazownia Kraków Centrum  
*Zdzisław Rychnicki*

Załącznik do Zarządzenia Nr  
Prezydenta Miasta Krakowa  
z dnia