


Załącznik graficzny nr 2 do
Zarządzenia Nr
Prezydenta Miasta Krakowa
z dnia

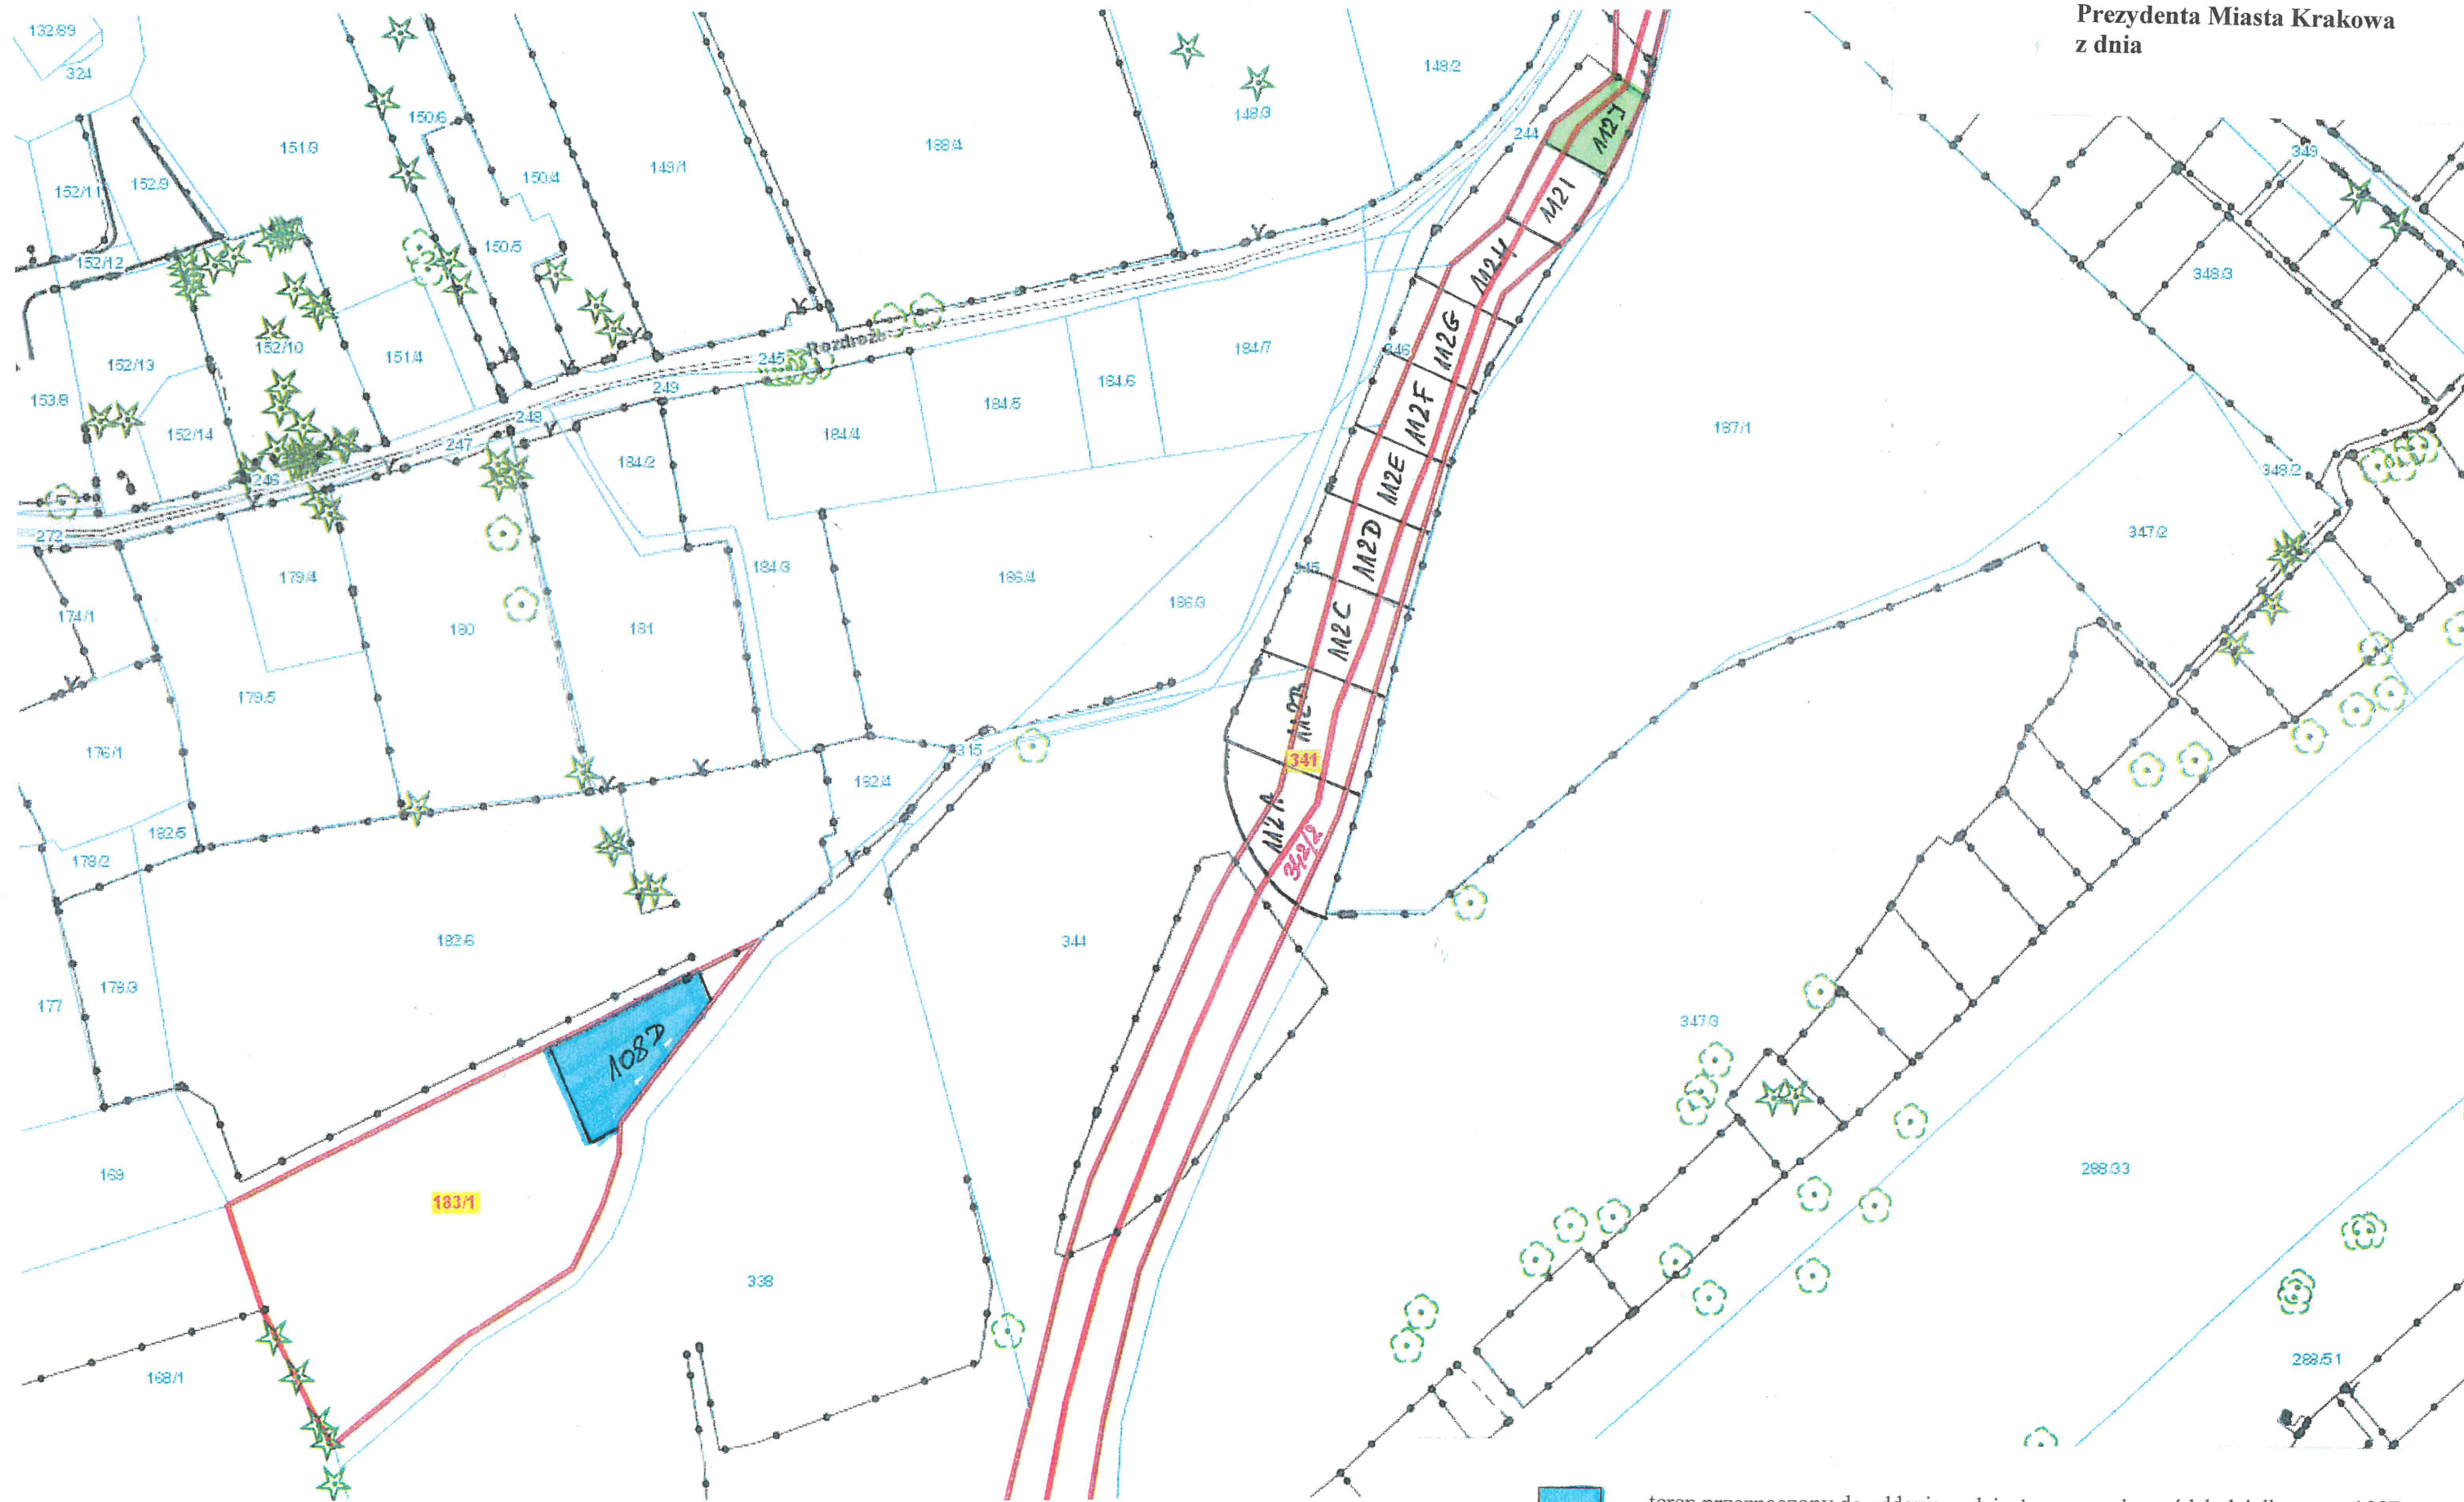

Skala: 1:1000

p.o. DYREKTORA WYDZIAŁU
Habrycha
Justyna Habrajska

- teren przeznaczony do oddania w dzierżawę na cel: ogródek działki nr 108D (część działki nr 183/1, obręb 11 – Podgórze, ul. Rozdroże)
- teren przeznaczony do oddania w dzierżawę na cel: ogródek działki nr 112J (część działki nr 341 i nr 342/2, obręb 11 – Podgórze, ul. Rozdroże)