






Załącznik graficzny nr 1  
do zarządzenia nr  
Prezydenta Miasta Krakowa  
z dnia

teren przeznaczony do oddania w dzierżawę  
do korzystania na cel:

-  - ogródek działkowy nr 56
-  - ogródek działkowy nr 135
-  - służebność przesyłu na rzecz WMK S.A.
-  - służebność przesyłu na rzecz Tauron Dystrybucja S.A.

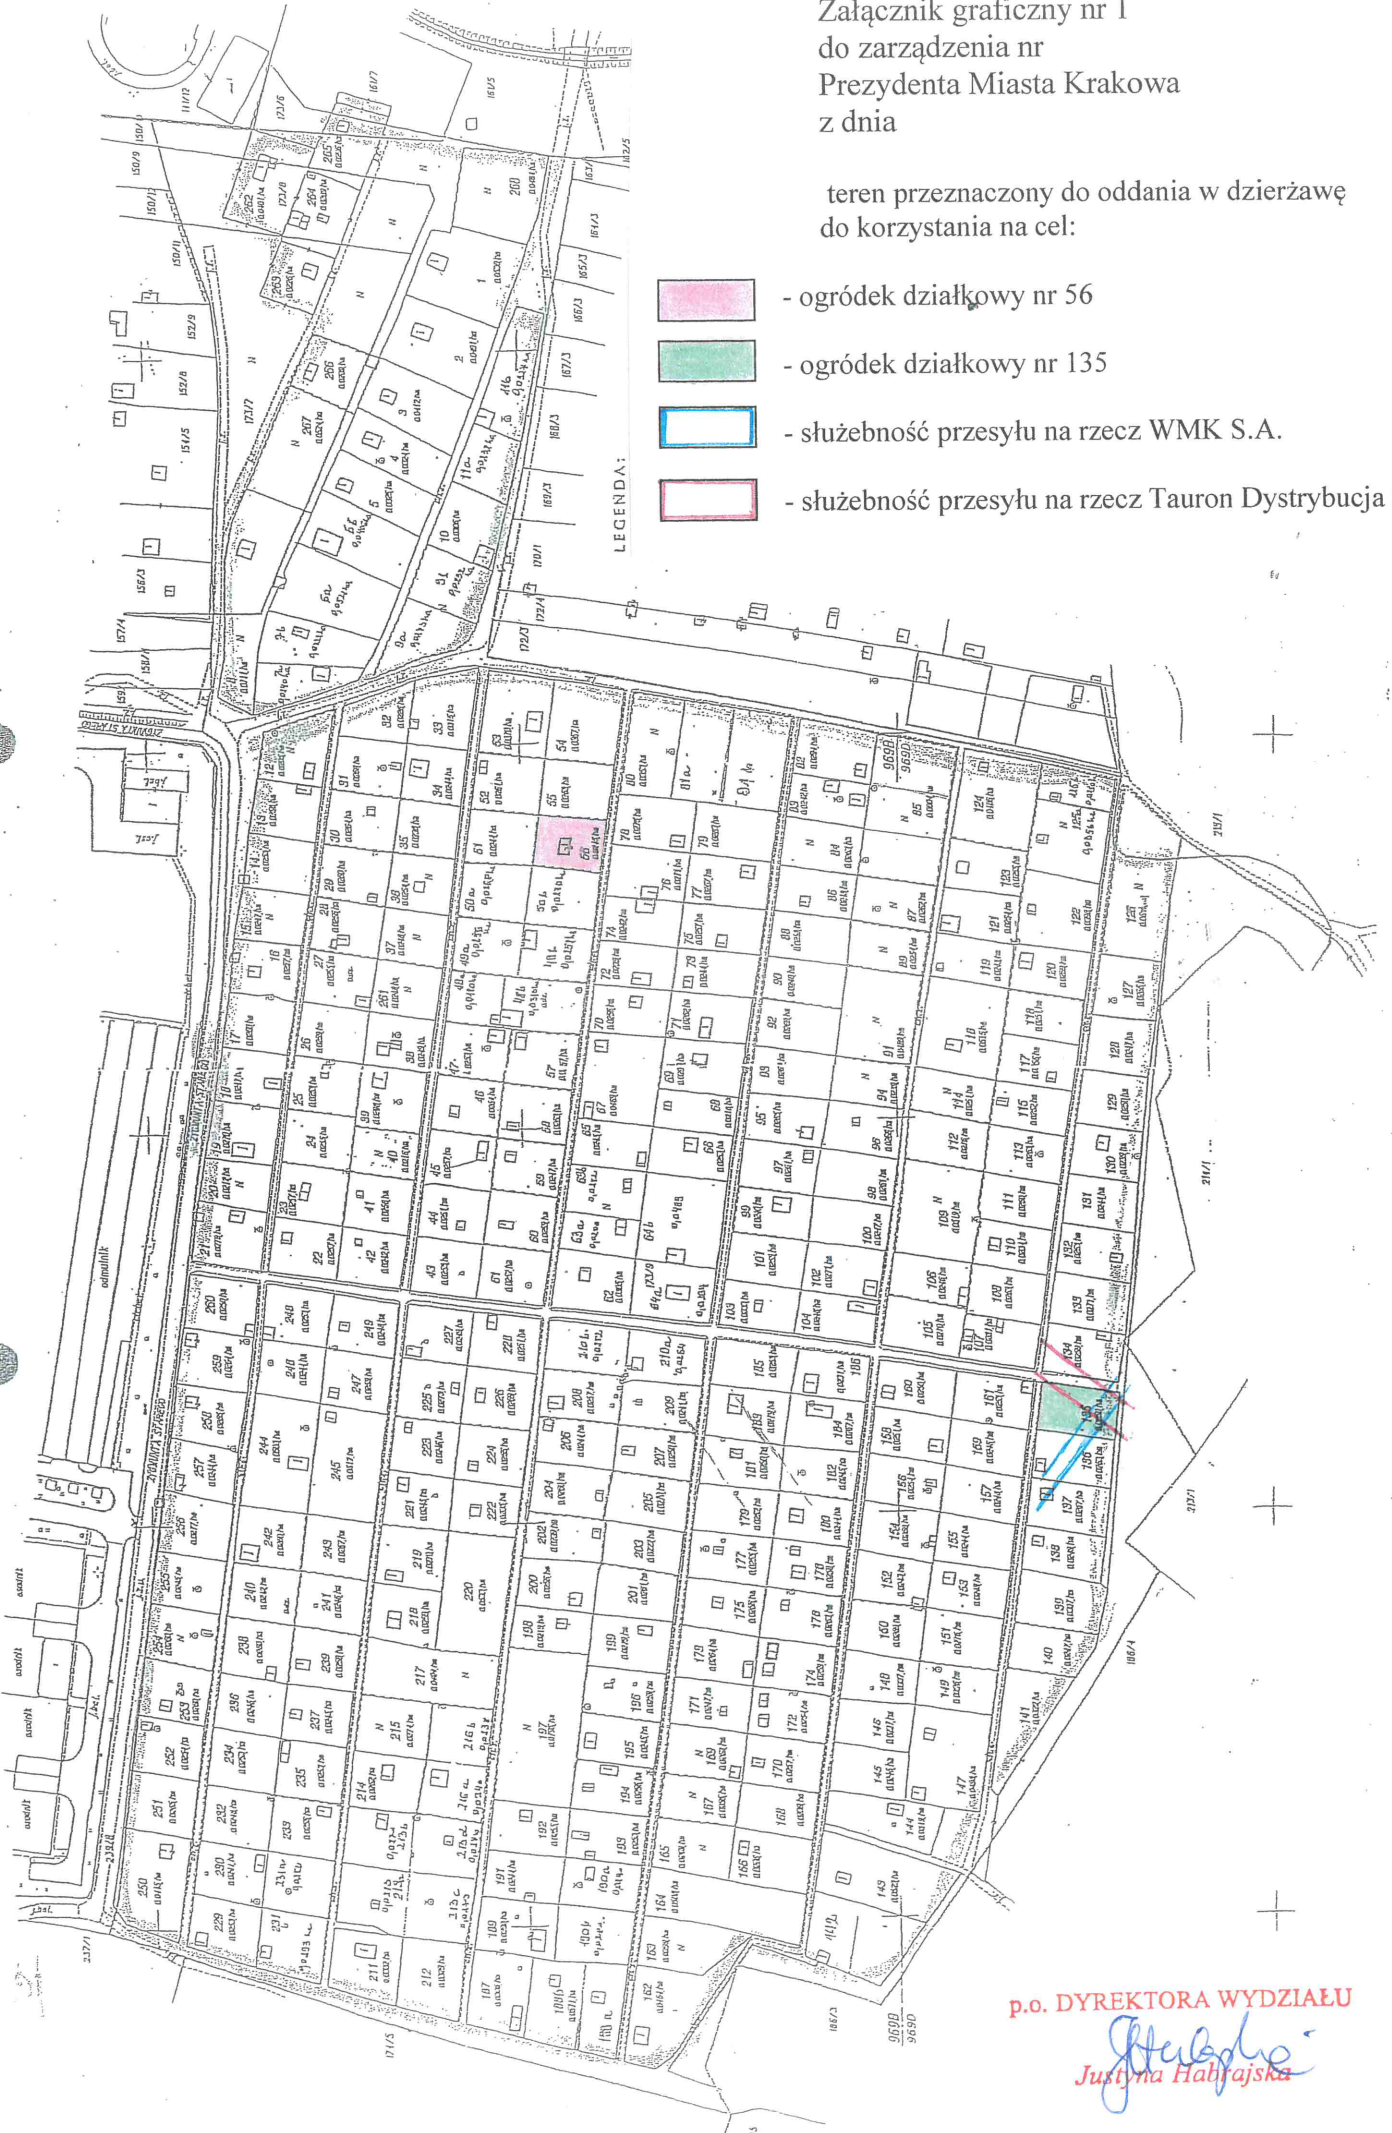


p.o. DYREKTORA WYDZIAŁU

*Justyna Habrajska*  
Justyna Habrajska

Załącznik graficzny nr 2  
do zarządzenia Nr  
Prezydenta Miasta Krakowa  
z dnia

Teren przeznaczony do dzierżawy na cel:

 ogródek działkowy

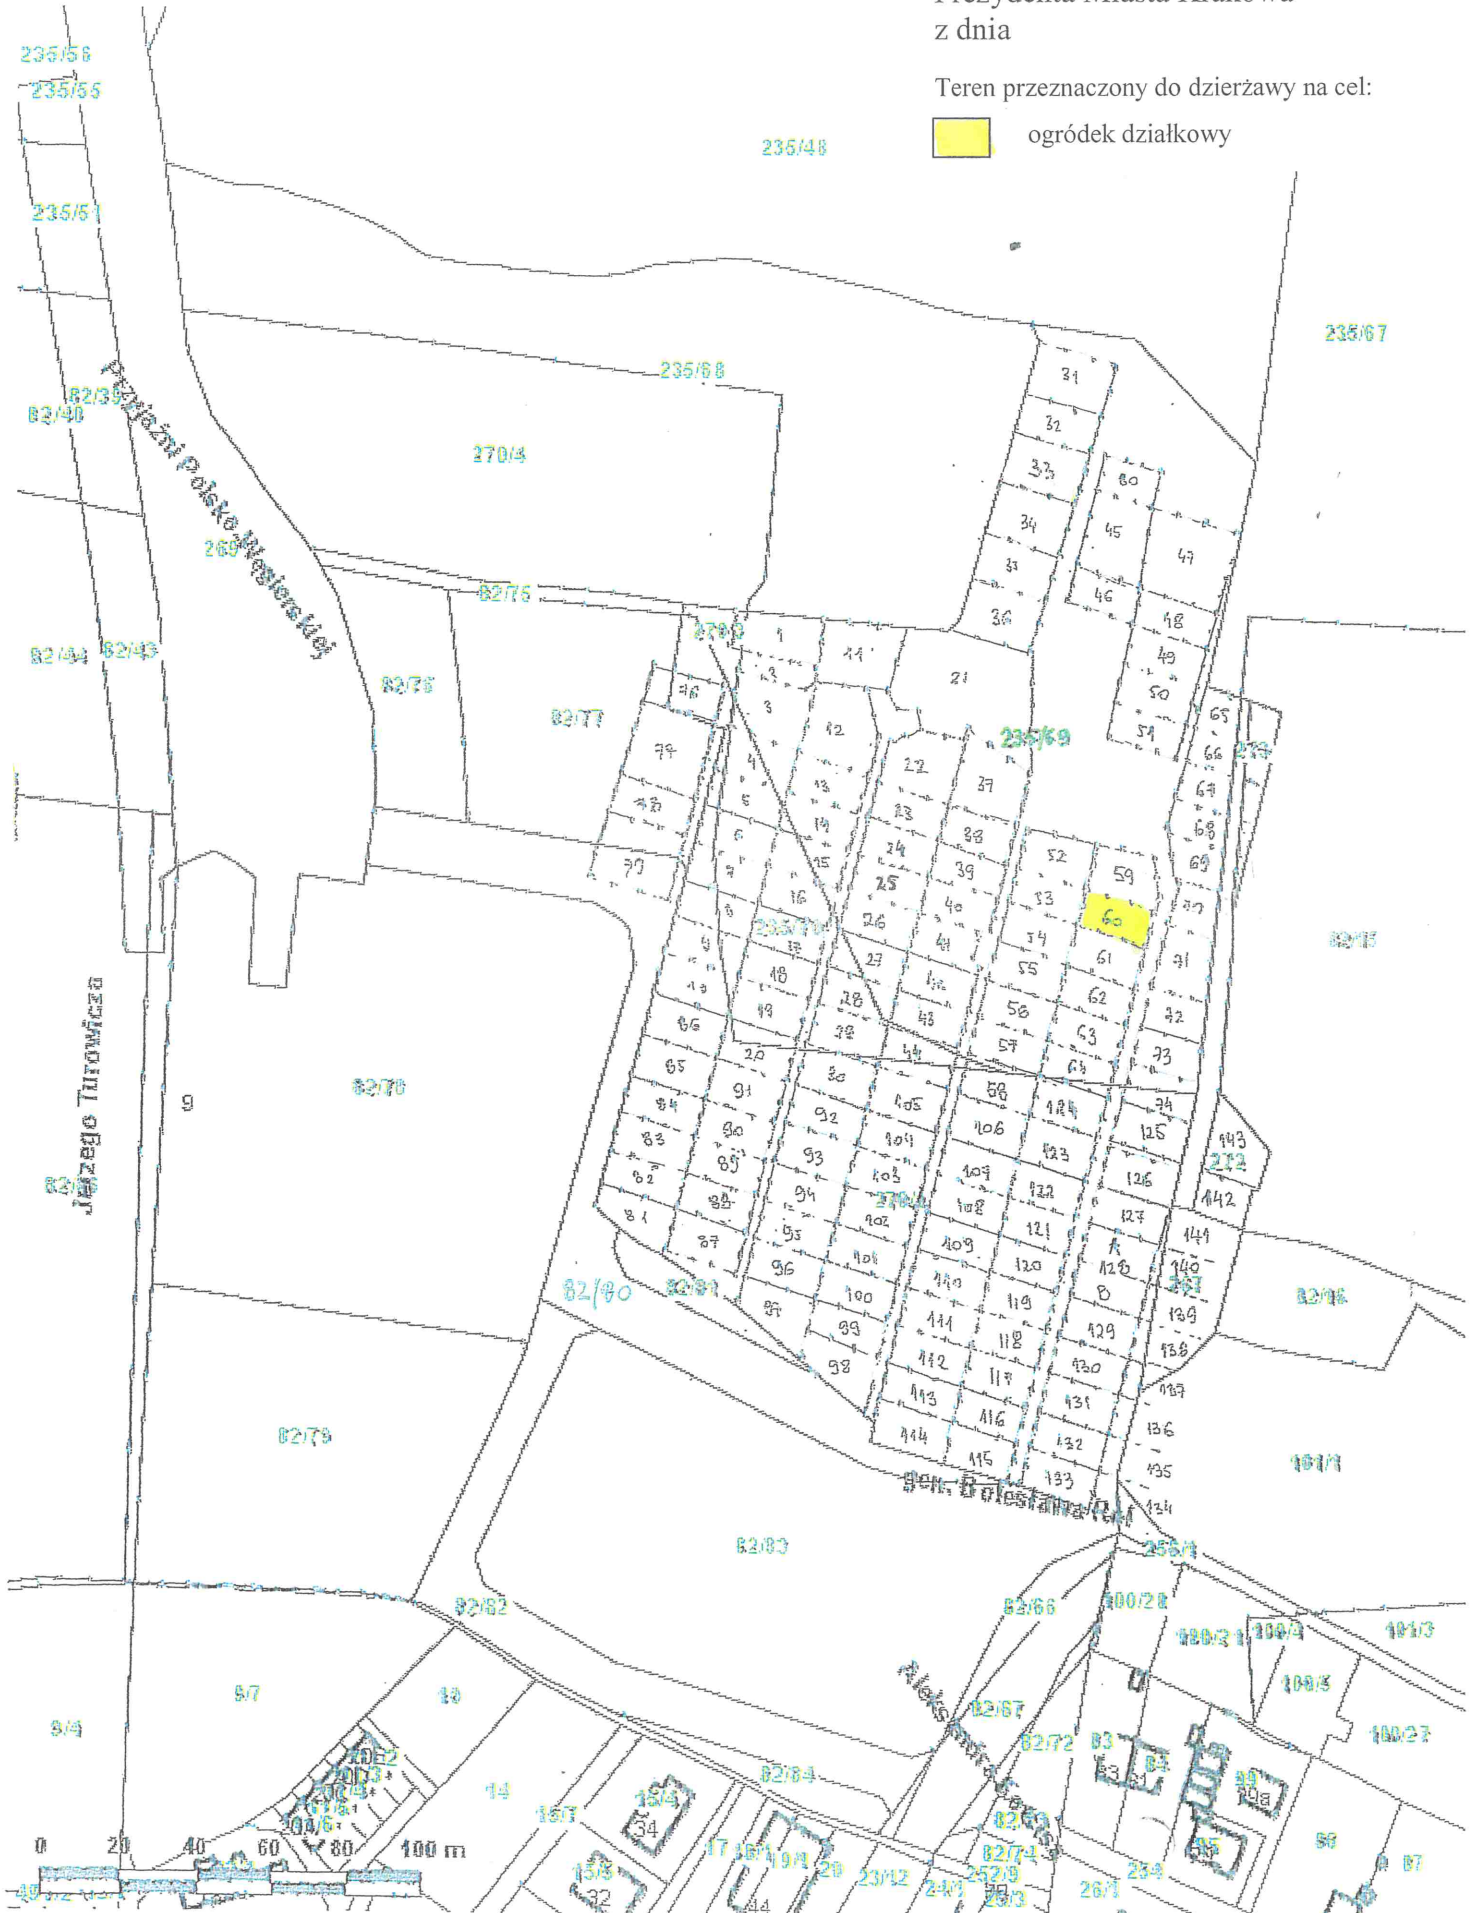

Skala: 1:2000

p.o. DYREKTORA WYDZIAŁU

*Justyna Habajska*  
Justyna Habajska  
20.08.2013