


UL. POWSTANCÓW



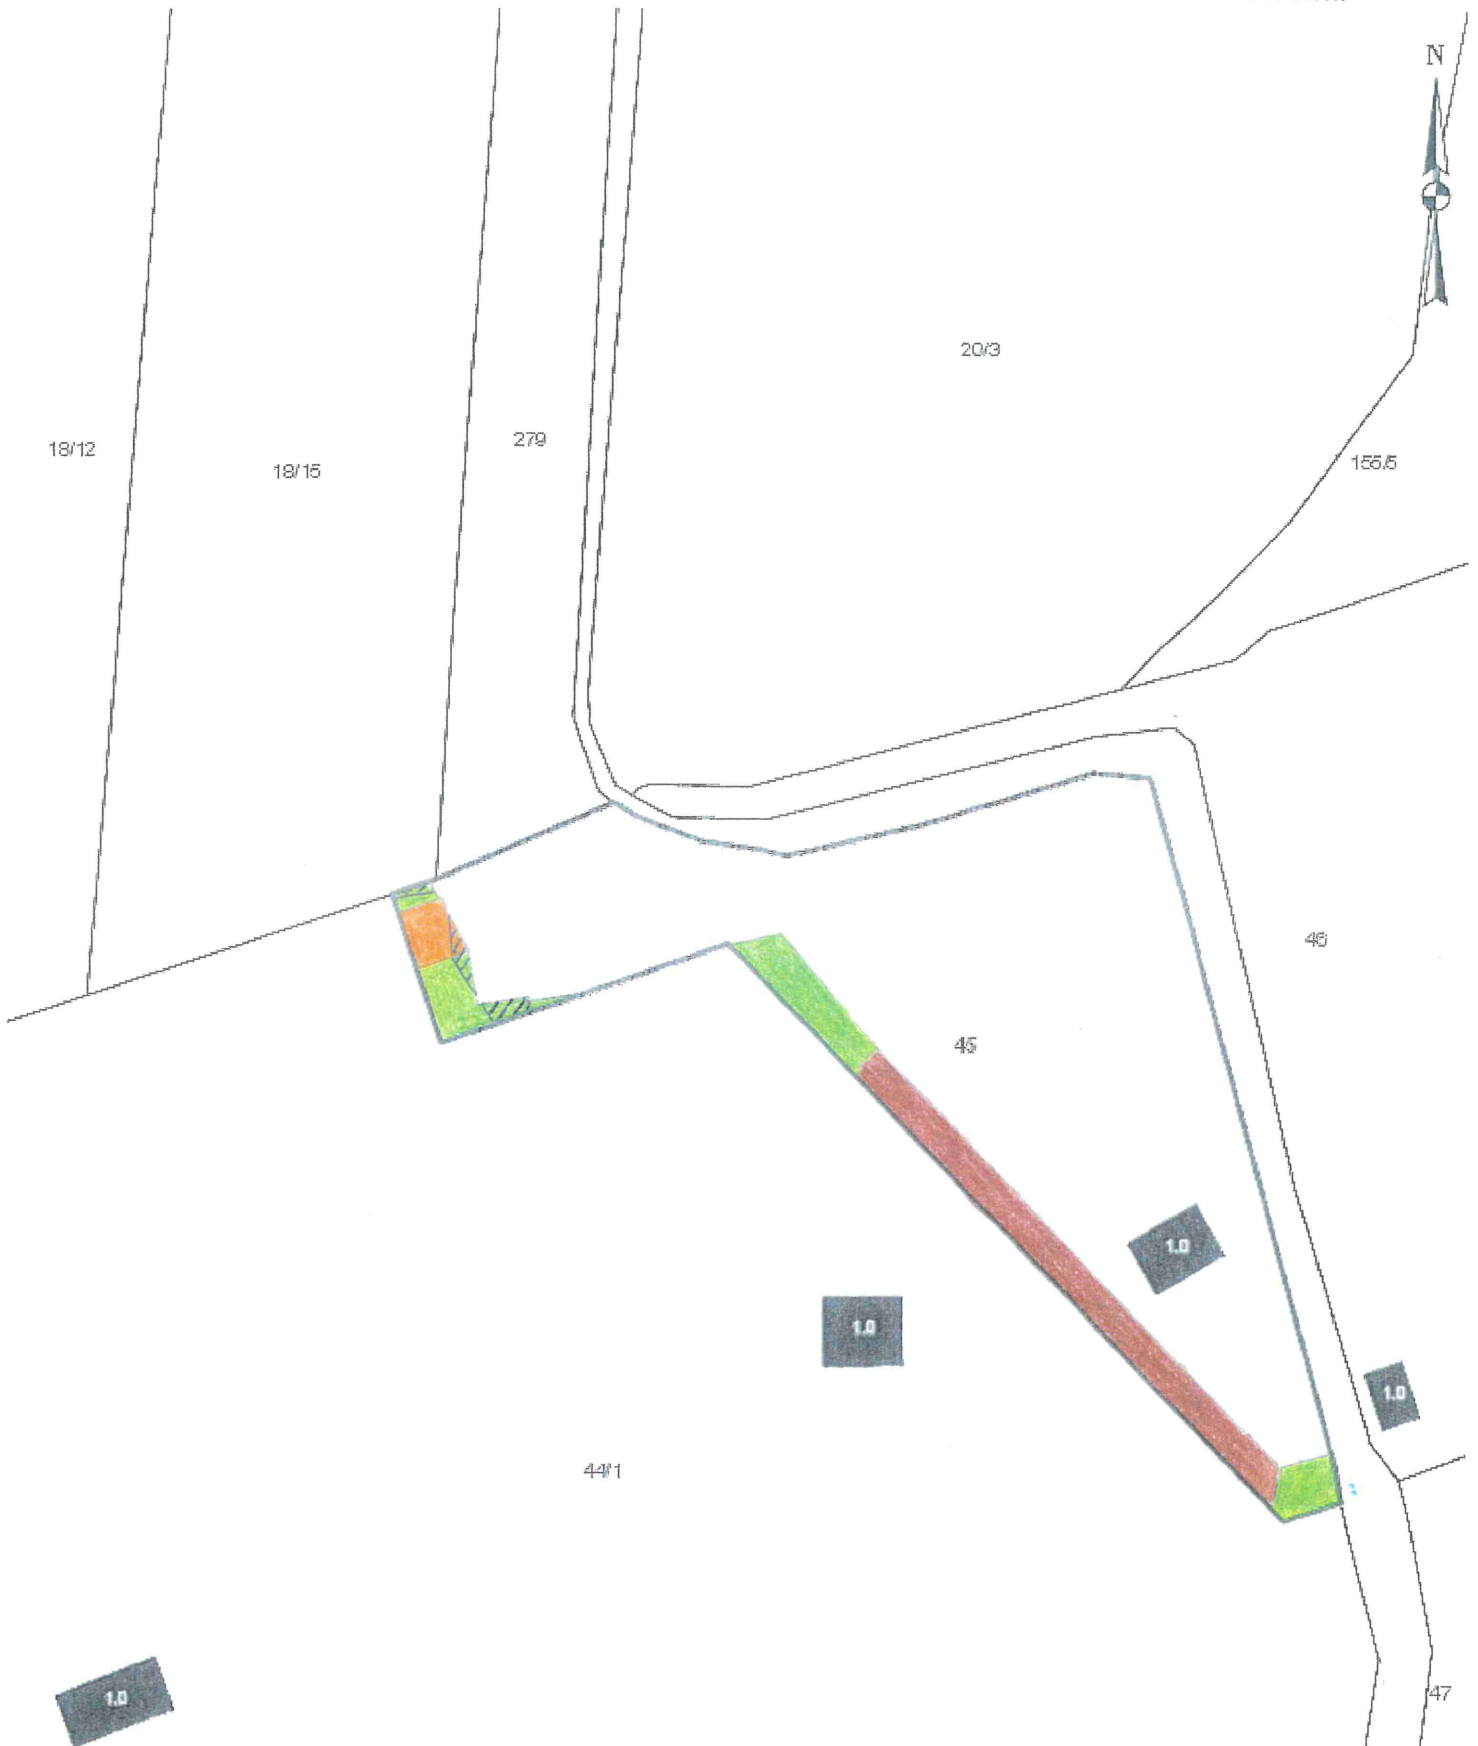



p.o. DYREKTORA WYDZIAŁU

Justyna Habrajska
01.08.2014

Skala: 1:500

Teren przeznaczony do dzierżawy:

część działki nr 45 obr. 21-Śródmieście, z przeznaczeniem do korzystania na cele:

-  - nawierzchnia utwardzona (plac manewrowy)
-  - droga dojazdowa, dojazd
-  - zieleń (zieleń do 1000 m² włącznie)
-  - przebieg pasa służebności przesyłu

Załącznik graficzny nr 2
do zarządzenia nr
Prezydenta Miasta Krakowa
z dnia



69

16

11

Piekarska

14

98

7

70/1

2


6

8/2

112/8

1/6

4/8

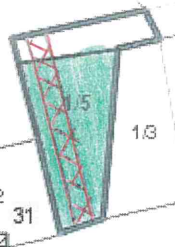

1/5

1/3

3

4/2

5

23

1/2

31

27

25

7 Skawinska

32/2

33/2

39/4

39/3

78

81

71/2

79

24

24A

22

20

18

23/2

31/2

32/1

39/3

82

80

22

24/1

25/1

23/4

23/10

33/1

28

29

26

27

84

83

Buwar Immancki

67/2

p.o. DYREKTORA WYDZIAŁU

Justyna Habrajska
04.08.2019

Cześć działki nr 1/5, obr. 216 - Śródmieście
przeznaczona do dzierżawy na cel:

 - zielen przydomowa

 - służebność przesyłu

Skala: 1:1000