


Załącznik graficzny do
Zarządzenia nr
Prezydenta Miasta Krakowa
z dnia

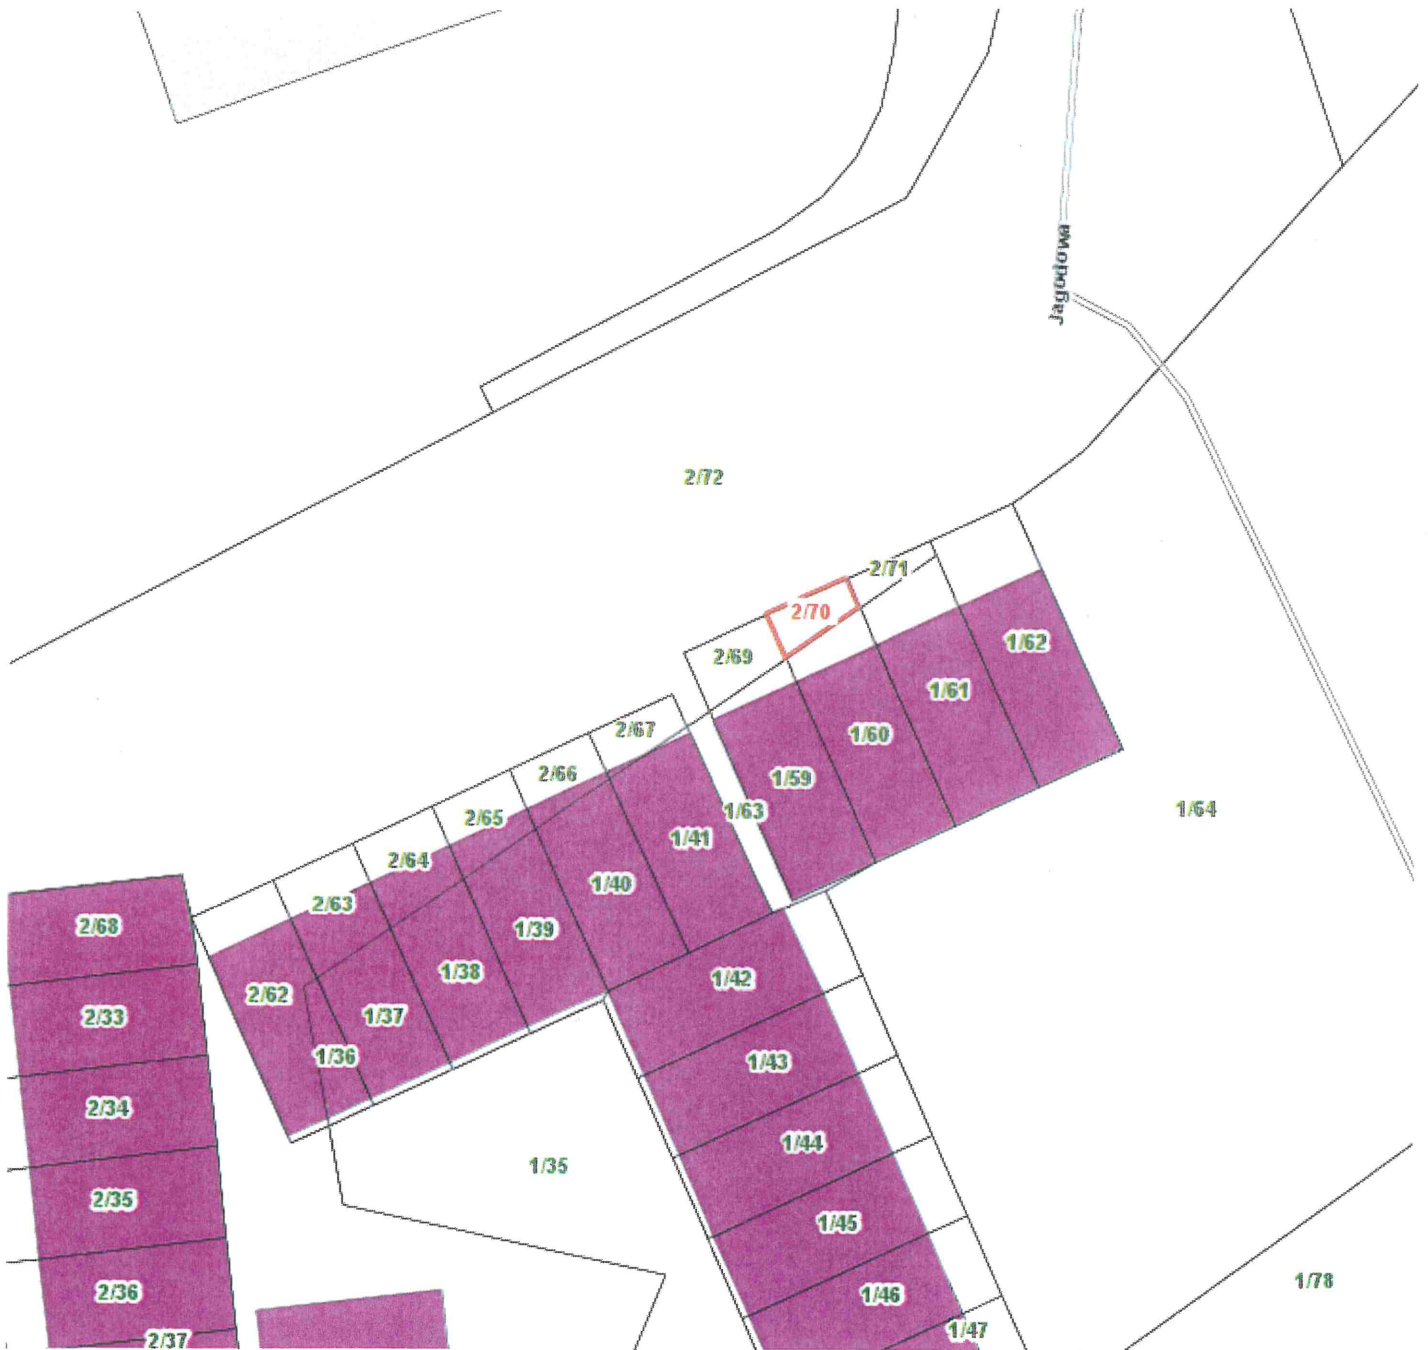

Skala: 1:250

Teren przeznaczony do oddania w dzierżawę:

 - działka nr 2/70, obręb 44 – Podgórze

DYREKTOR WYDZIAŁU

Marta Witkowska

18.01.2017