


Załącznik do Zarządzenia Nr
Prezydenta Miasta Krakowa
z dnia

LEGENDA:

PAS SŁUŻEBNOŚCI PRZESYŁU
granicza działki

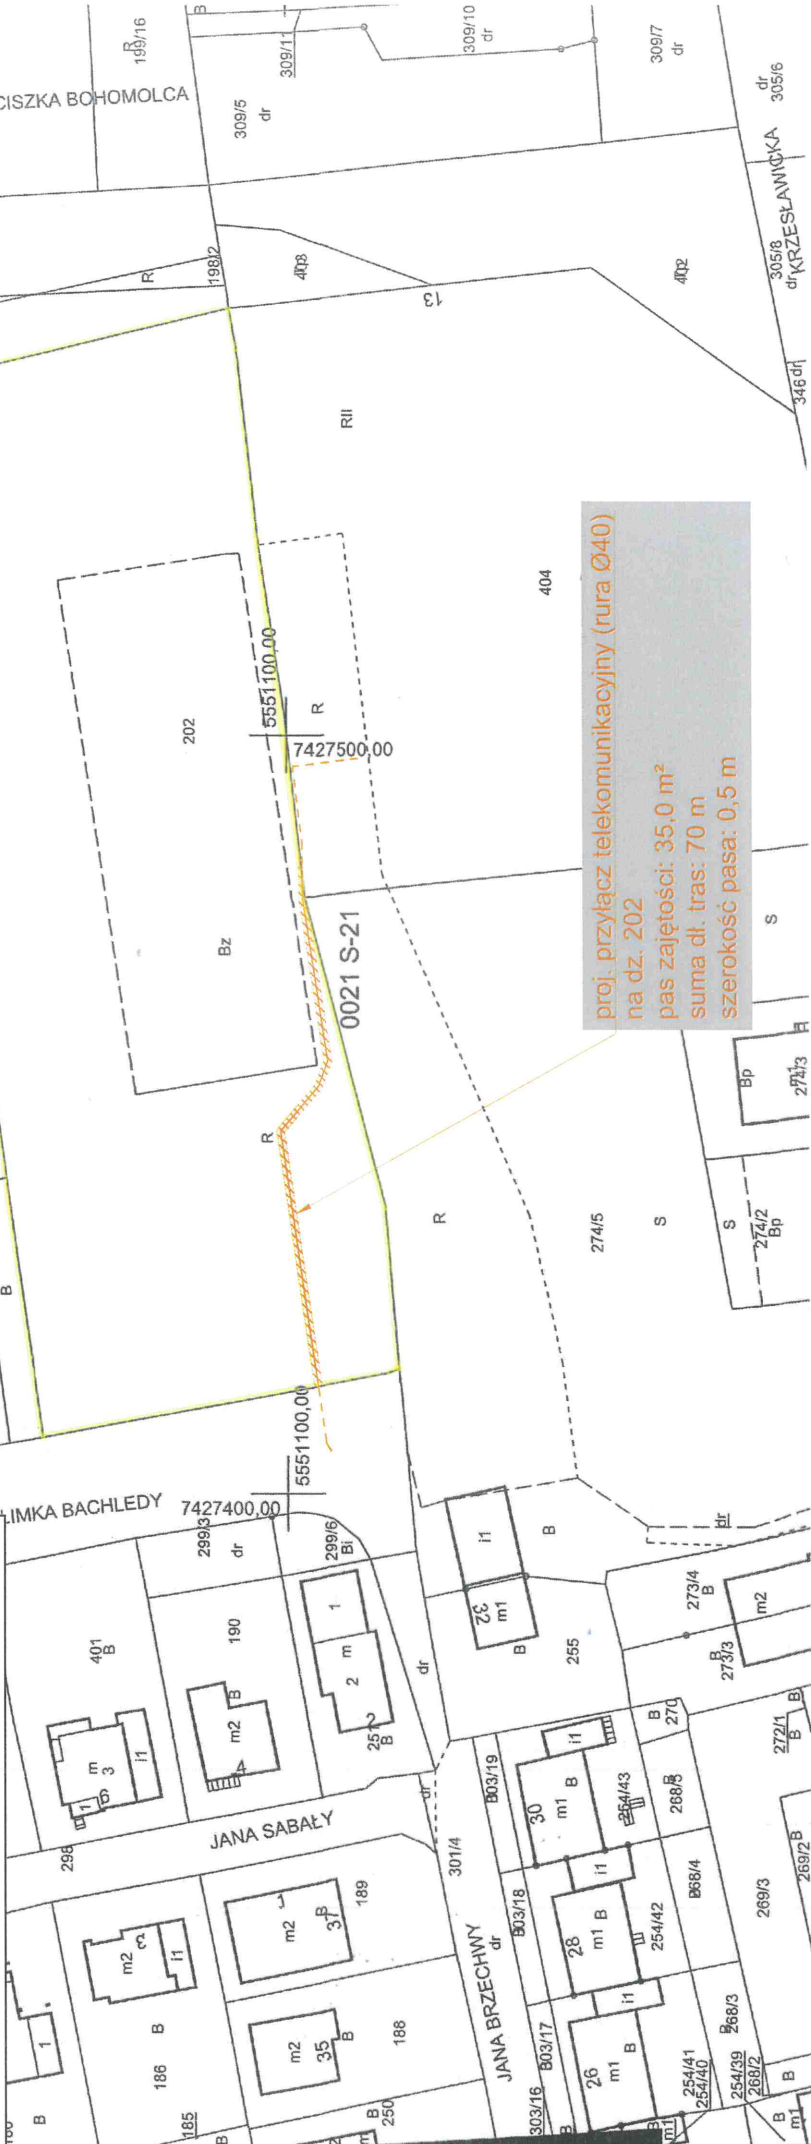

proj. przyłącz telekomunikacyjny (rura Ø40)
na dz. 202
pas zajętości: 35,0 m²
suma dł. tras: 70 m
szerokość pasa: 0,5 m

MAPA EWIDENCYJNA

województwo: małopolskie
powiat: M. Kraków
jedn. ewid.: Śródmieście
obręb: 0021
nr działki: 255, 299/9, 301/4, 303/19, 202, 404
sekcja: 7.126.11.20.4
arkusz mapy w KUL:
skala: 1:1000
układ współrzędnych: 2000
stan na dzień: 04-04-2024
wykonano przez: Wojciech Wleśa

proj. przyłącz telekomunikacyjny
(rura Ø40)
pas zajętości pod proj. przyłącz TT

PREZYDENT MIASTA KRAKOWA
GD-10.6642. 2024

Podpisz się zgodność niniejszej kopii z treścią materiału państwowego zasobu geodezyjnego i kartograficznego	PREZYDENT MIASTA KRAKOWA
Organ prowadzący państwowy zasób geodezyjny i kartograficzny	mapa ewidencyjna
Nazwa materiału zasobu	3482-313/2011
Identyfikator ewidencyjny materiału zasobu	04-04-2024
Data wykonania kopii	
Imię, nazwisko i podpis osoby reprezentującej organ	

Za zgodność z oryginałem

mgr inż. Józef Serafin
Upr. bud. w telekomunikacji nr 1479/99/U
do projektowania i kierowania robotami budowlanymi
w specjalnościach instalacyjnych w telekomunikacji
przewodowej wraz z infrastrukturą towarzyszącą
bez ograniczeń
Kraków, ul. Koszarówka 11, tel. 126494949
12.06.2024

Niniejsza mapa ewidencyjna jest wydrukiem z bazy danych powiatowego zasobu geodezyjnego i kartograficznego, która powstała na podstawie pomiaru bezpośredniego oraz digitalizacji mapy ewidencyjnej.