




Załącznik graficzny  
do zarządzenia Nr  
Prezydenta Miasta Krakowa  
z dnia

Teren przeznaczony do dzierżawy na cel:

-  zielen przydomowa
-  dojście i dojazd do posesji

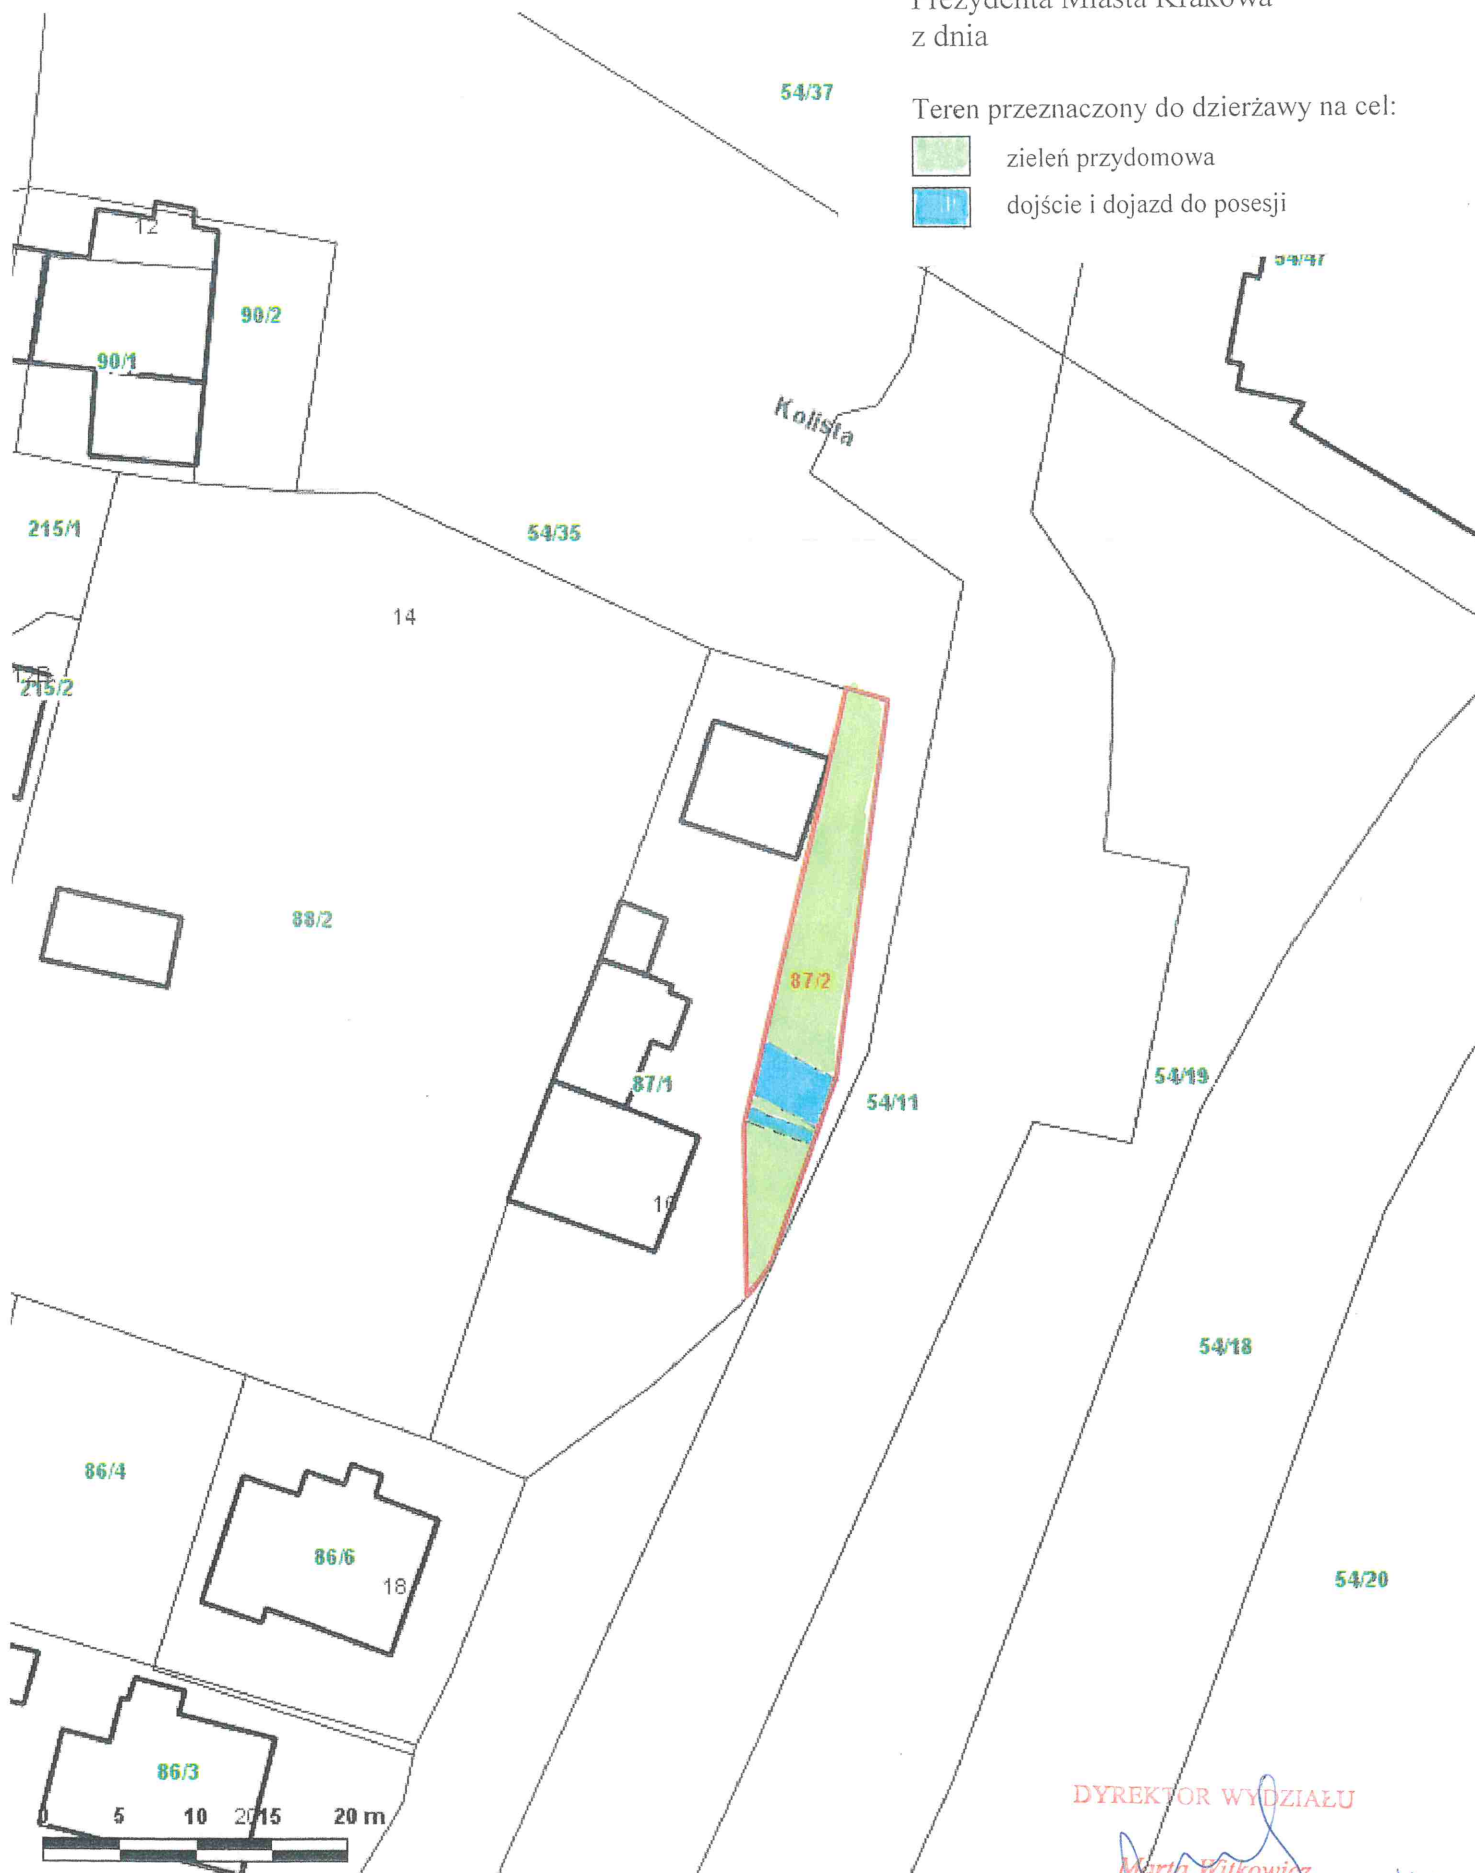

DYREKTOR WYDZIAŁU

Marta Wilkowiec

*z bonerku*