


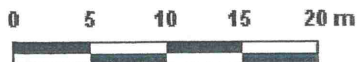
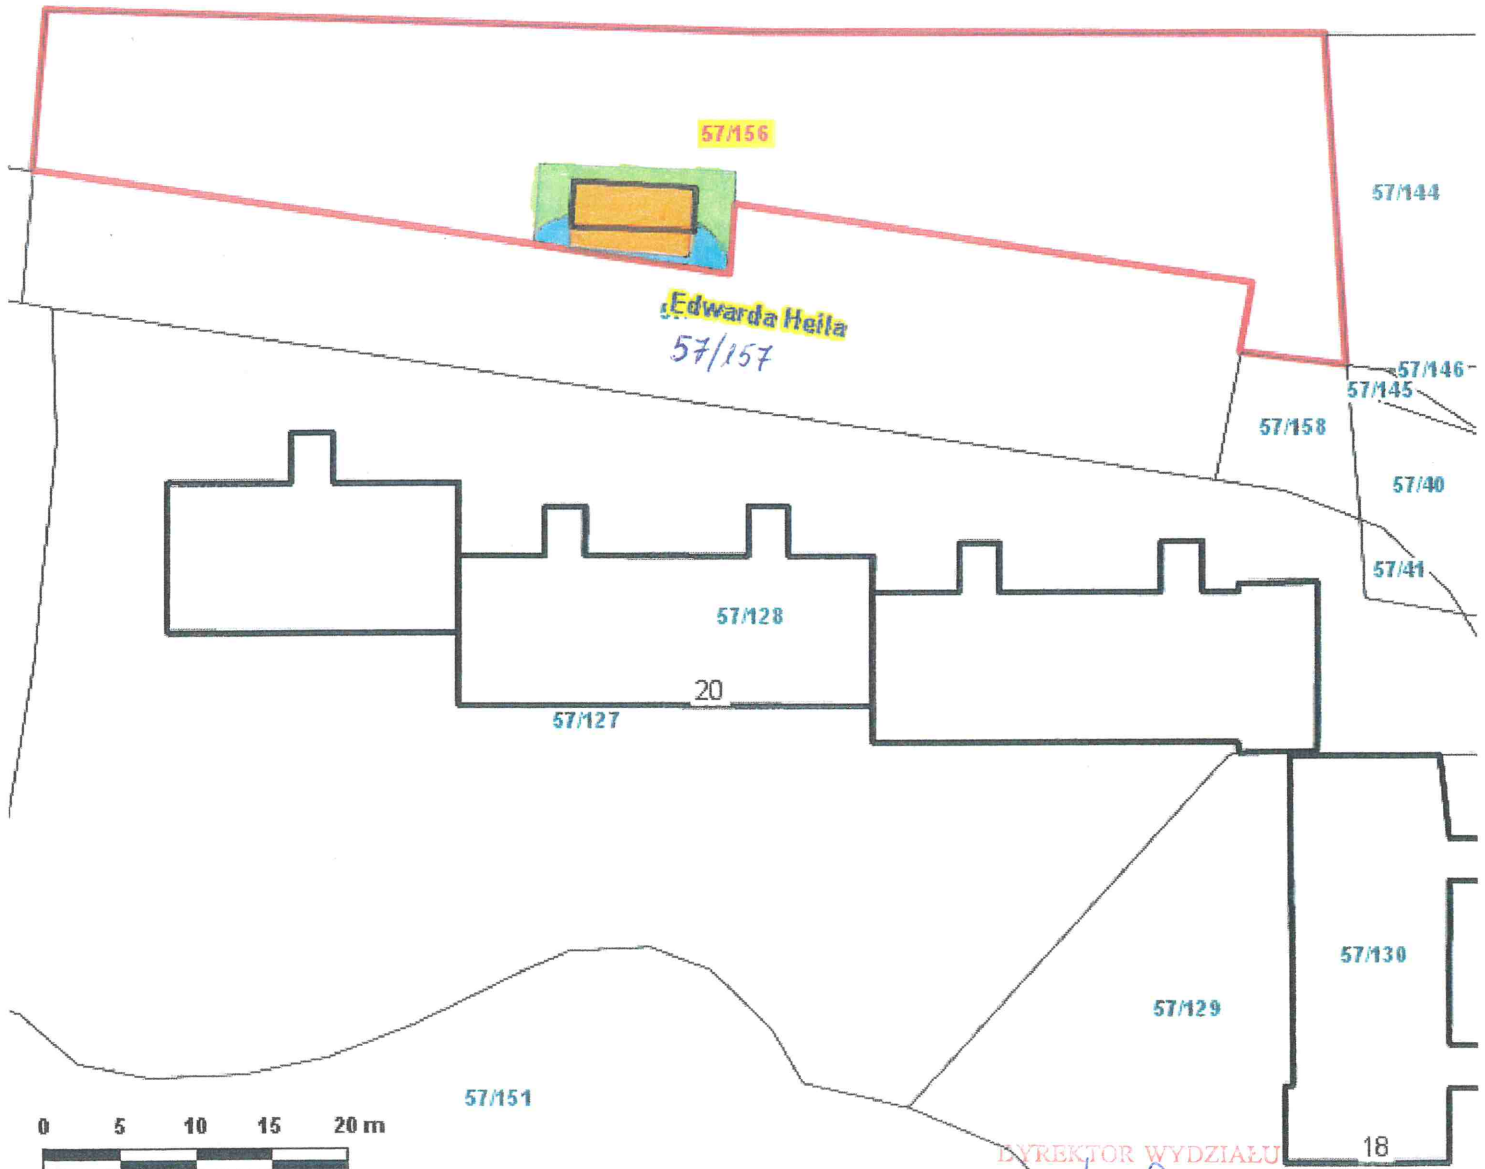
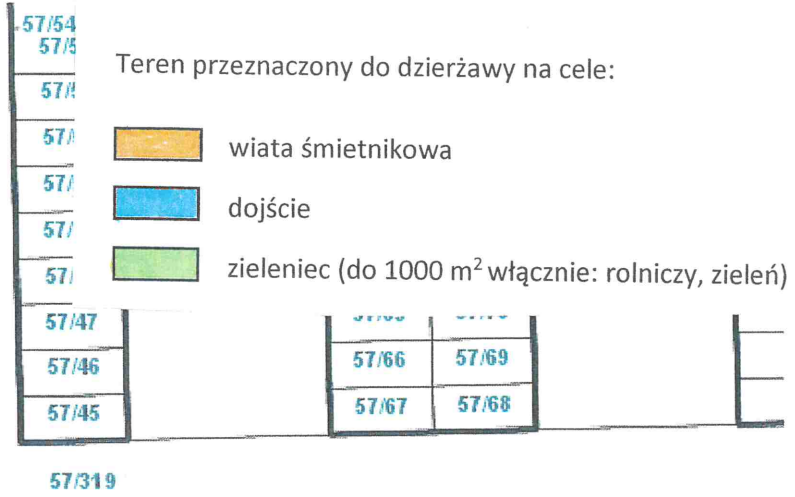


Załącznik graficzny  
do zarządzenia Nr  
Prezydenta Miasta Krakowa  
z dnia

Teren przeznaczony do dzierżawy na cele:

-  wiata śmietnikowa
-  dojście
-  zieleniec (do 1000 m<sup>2</sup> włącznie: rolniczy, zieleń)



Skala: 1:500

DYREKTOR WYDZIAŁU

Marta Wolkowicz

*Handwritten signature and date: 30.01.2014*