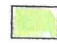



Załącznik graficzny
do zarządzenia Nr
Prezydenta Miasta Krakowa
z dnia

Teren przeznaczony do dzierżawy na cele:

 dojście (utwardzenie z płyt chodnikowych)

 zieleń przydomowa

 teren objęty służebnością przesyłu

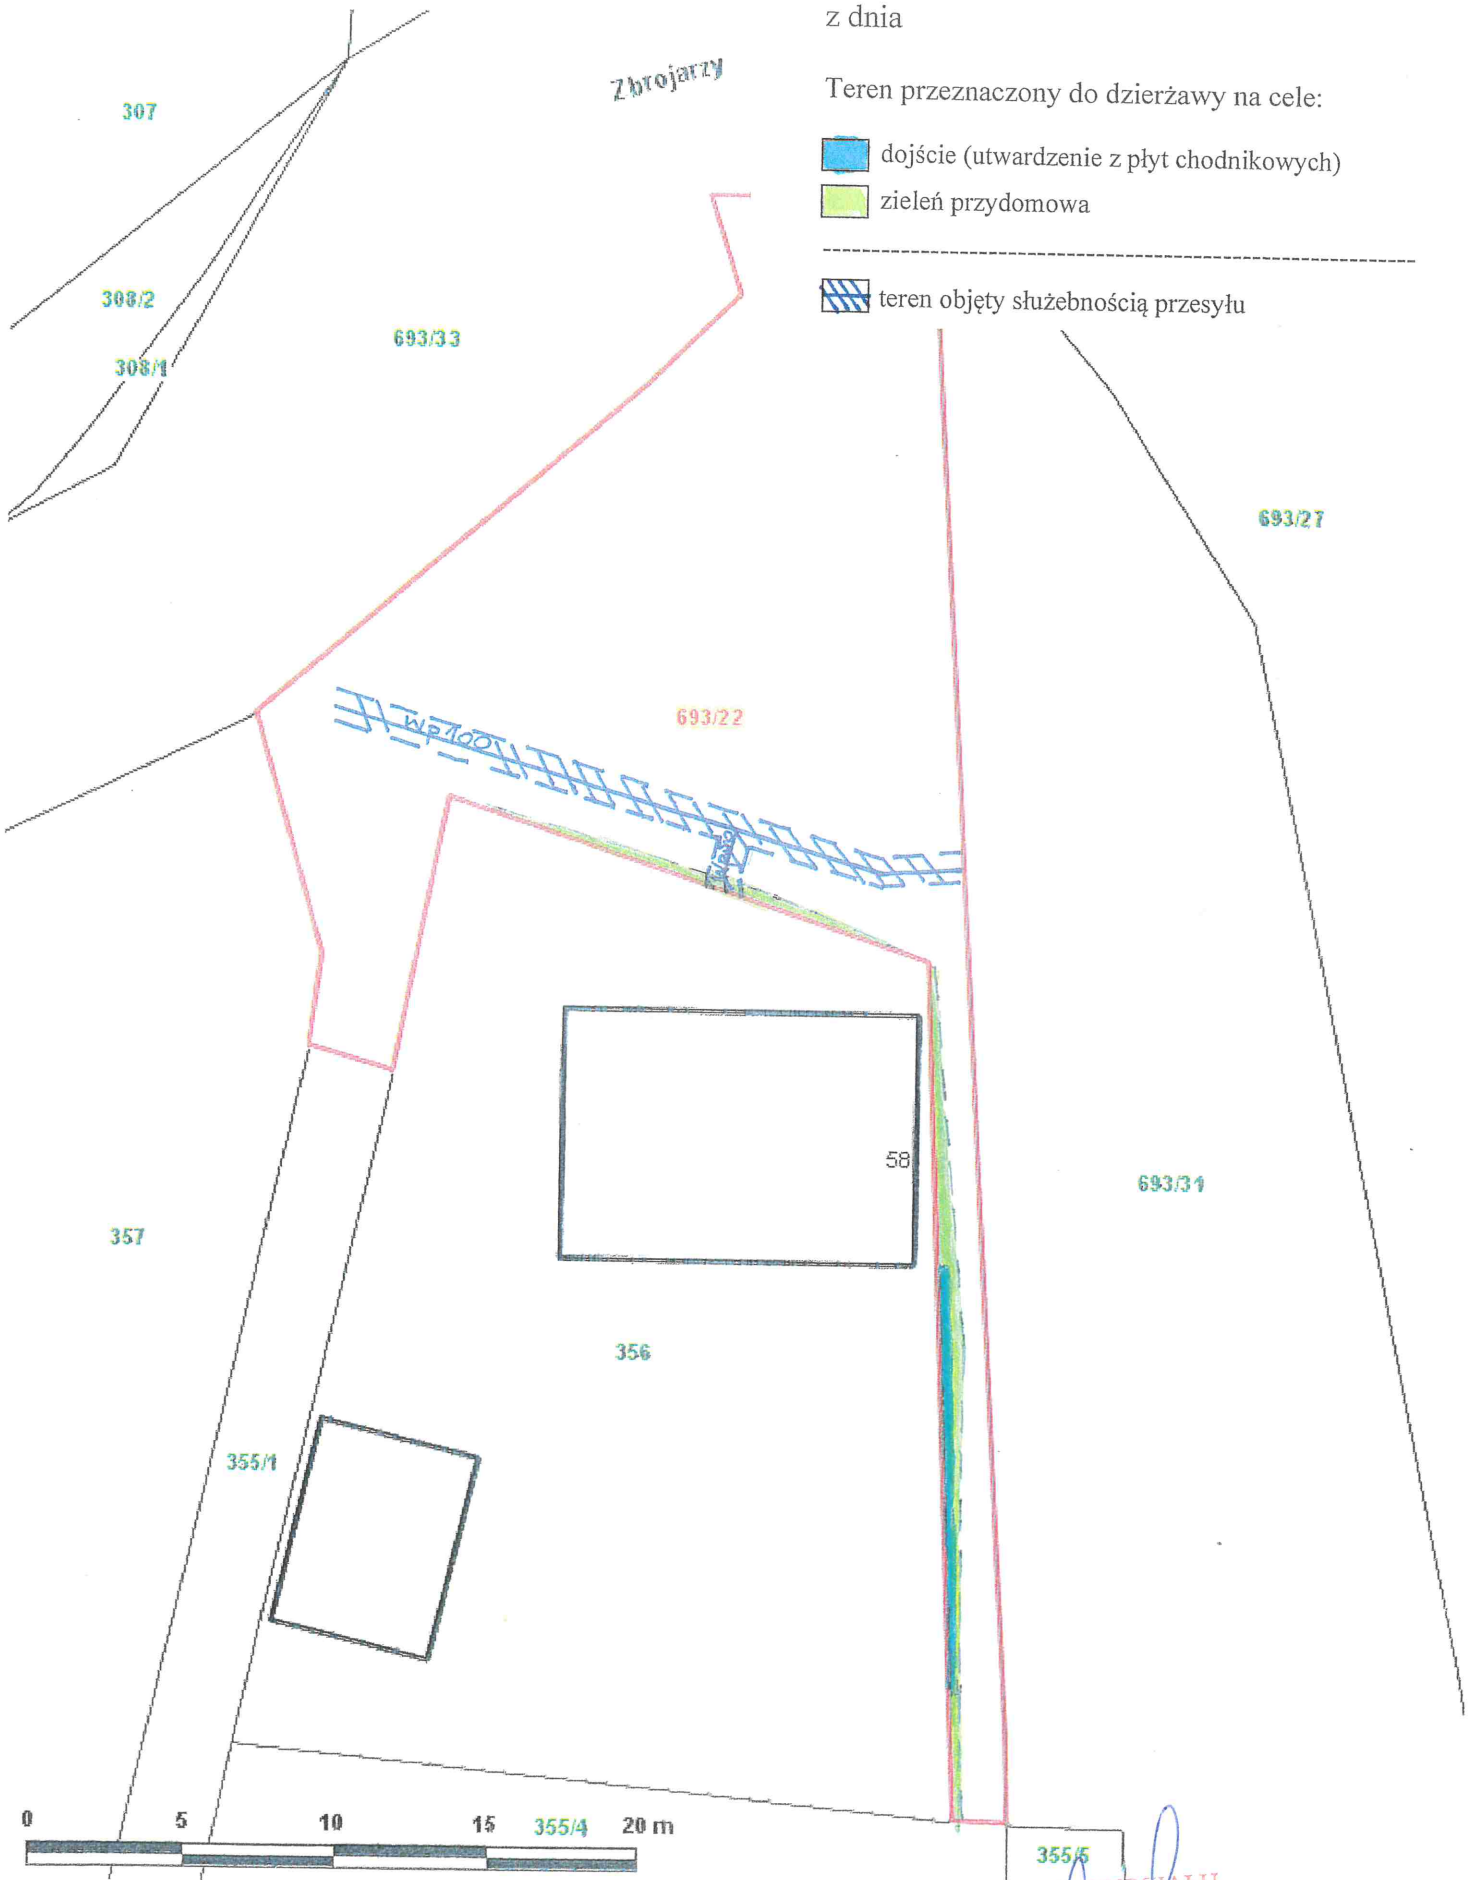

Skala: 1:250

DYREKTOR WYDZIAŁU

Marta Witkiewicz