




Załącznik graficzny  
do zarządzenia nr .....  
Prezydenta Miasta Krakowa  
z dnia .....

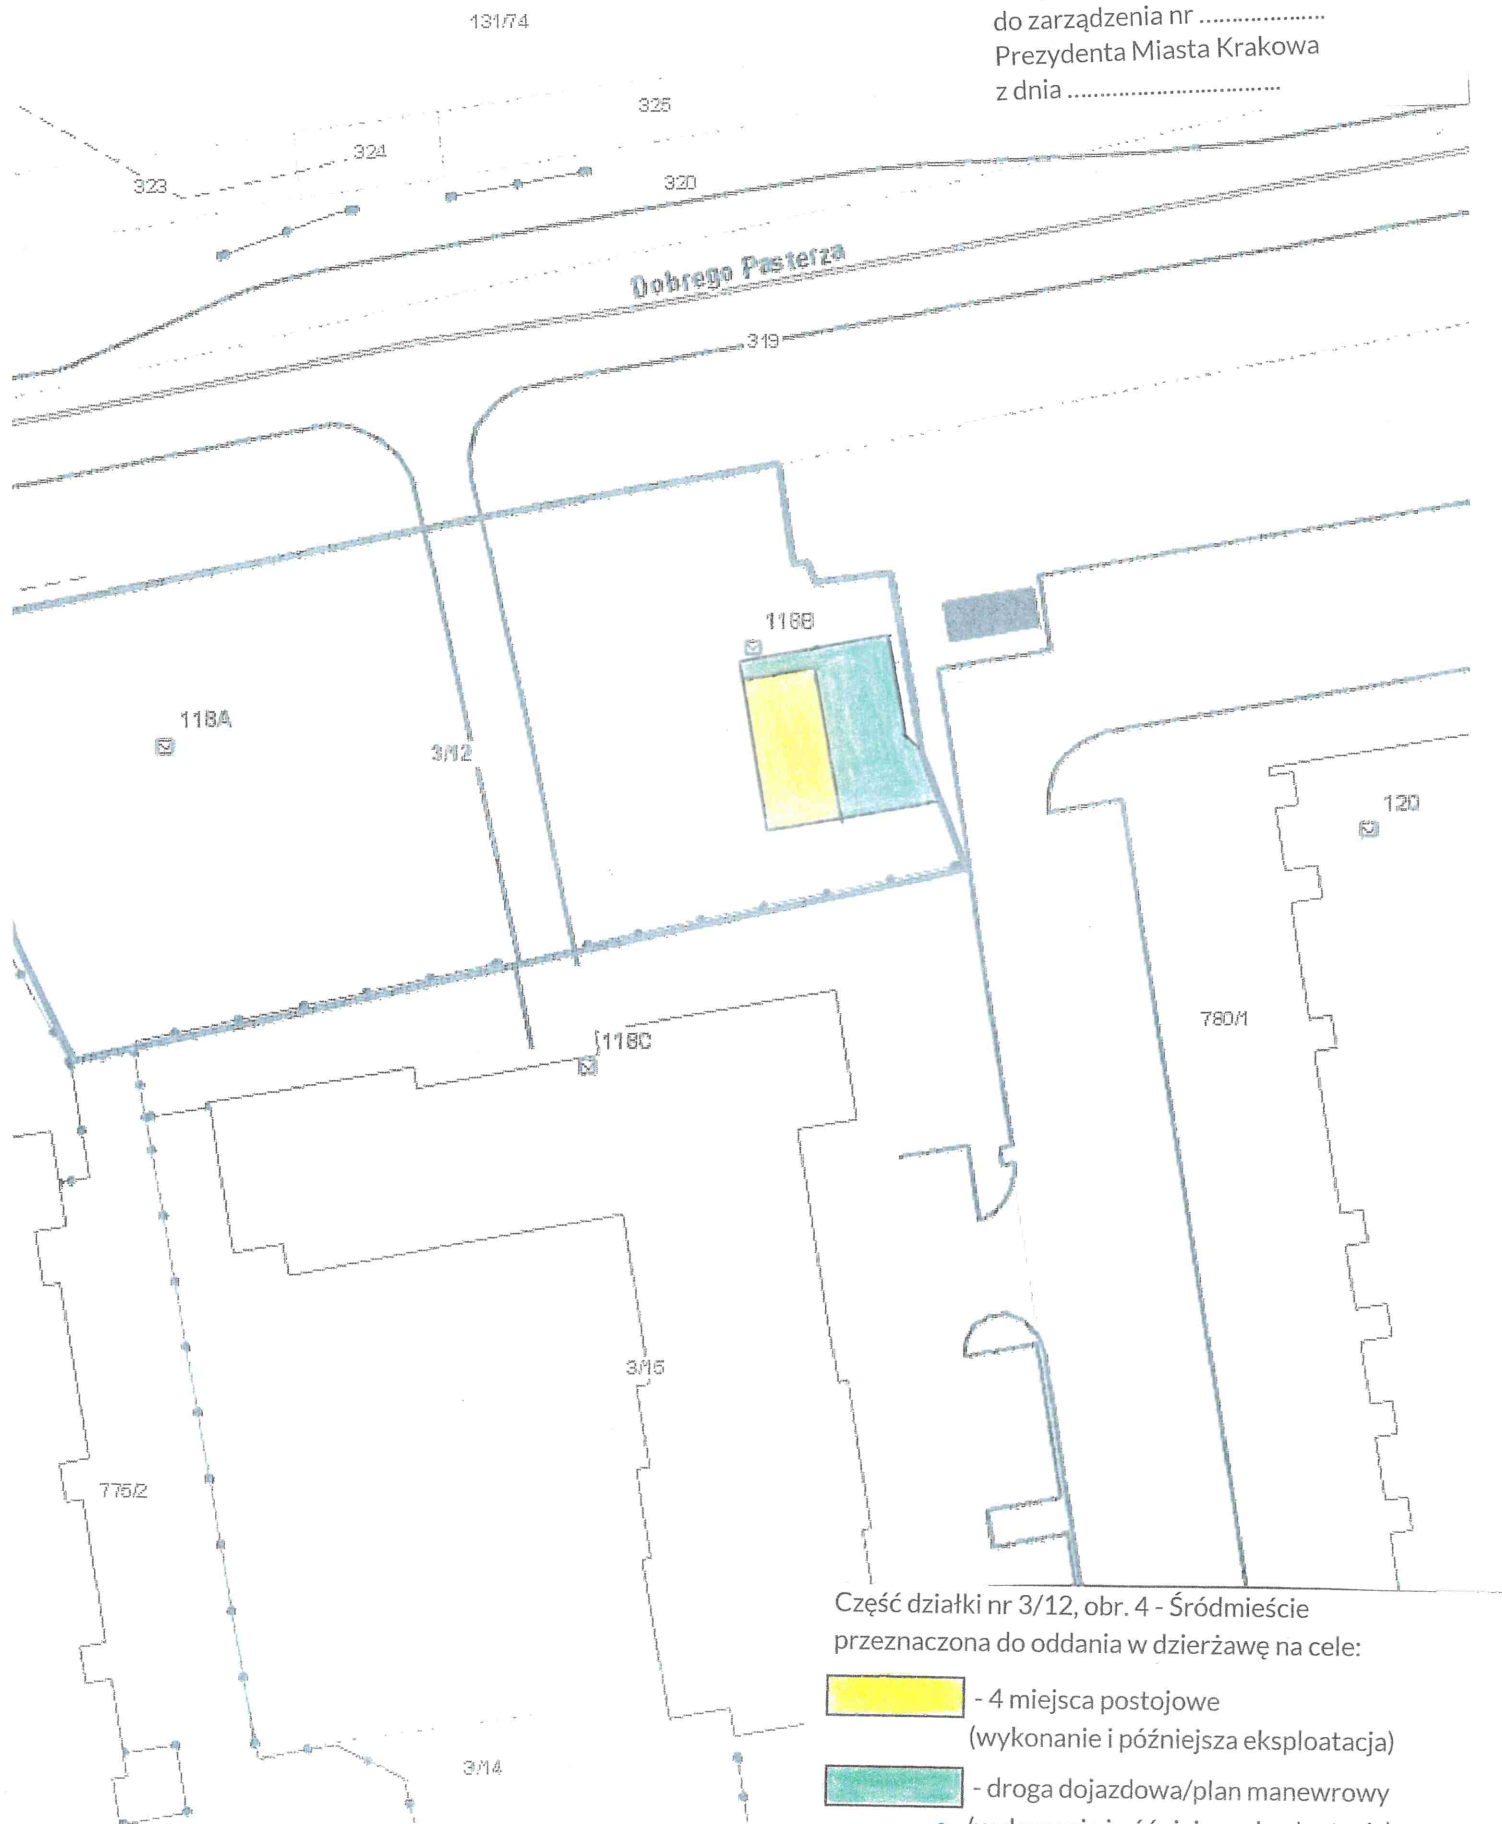

Część działki nr 3/12, obr. 4 - Śródmieście  
przeznaczona do oddania w dzierżawę na cele:

-  - 4 miejsca postojowe  
(wykonanie i późniejsza eksploatacja)
-  - droga dojazdowa/plan manewrowy  
(wykonanie i późniejsza eksploatacja)

Skala: 1:500

22.12.2023  
Z-ca DYREKTORA WYDZIAŁU  
*Z. Kurjako*  
Zofia Kurjako