


Załącznik graficzny  
do zarządzenia nr  
Prezydenta Miasta Krakowa  
z dnia

ROZMIERZENIE PUNKTÓW P4 - KRAMOWYCH  
N 62 PIERŚCIEŃ RYNKU GŁÓWNEGO - ETAP II

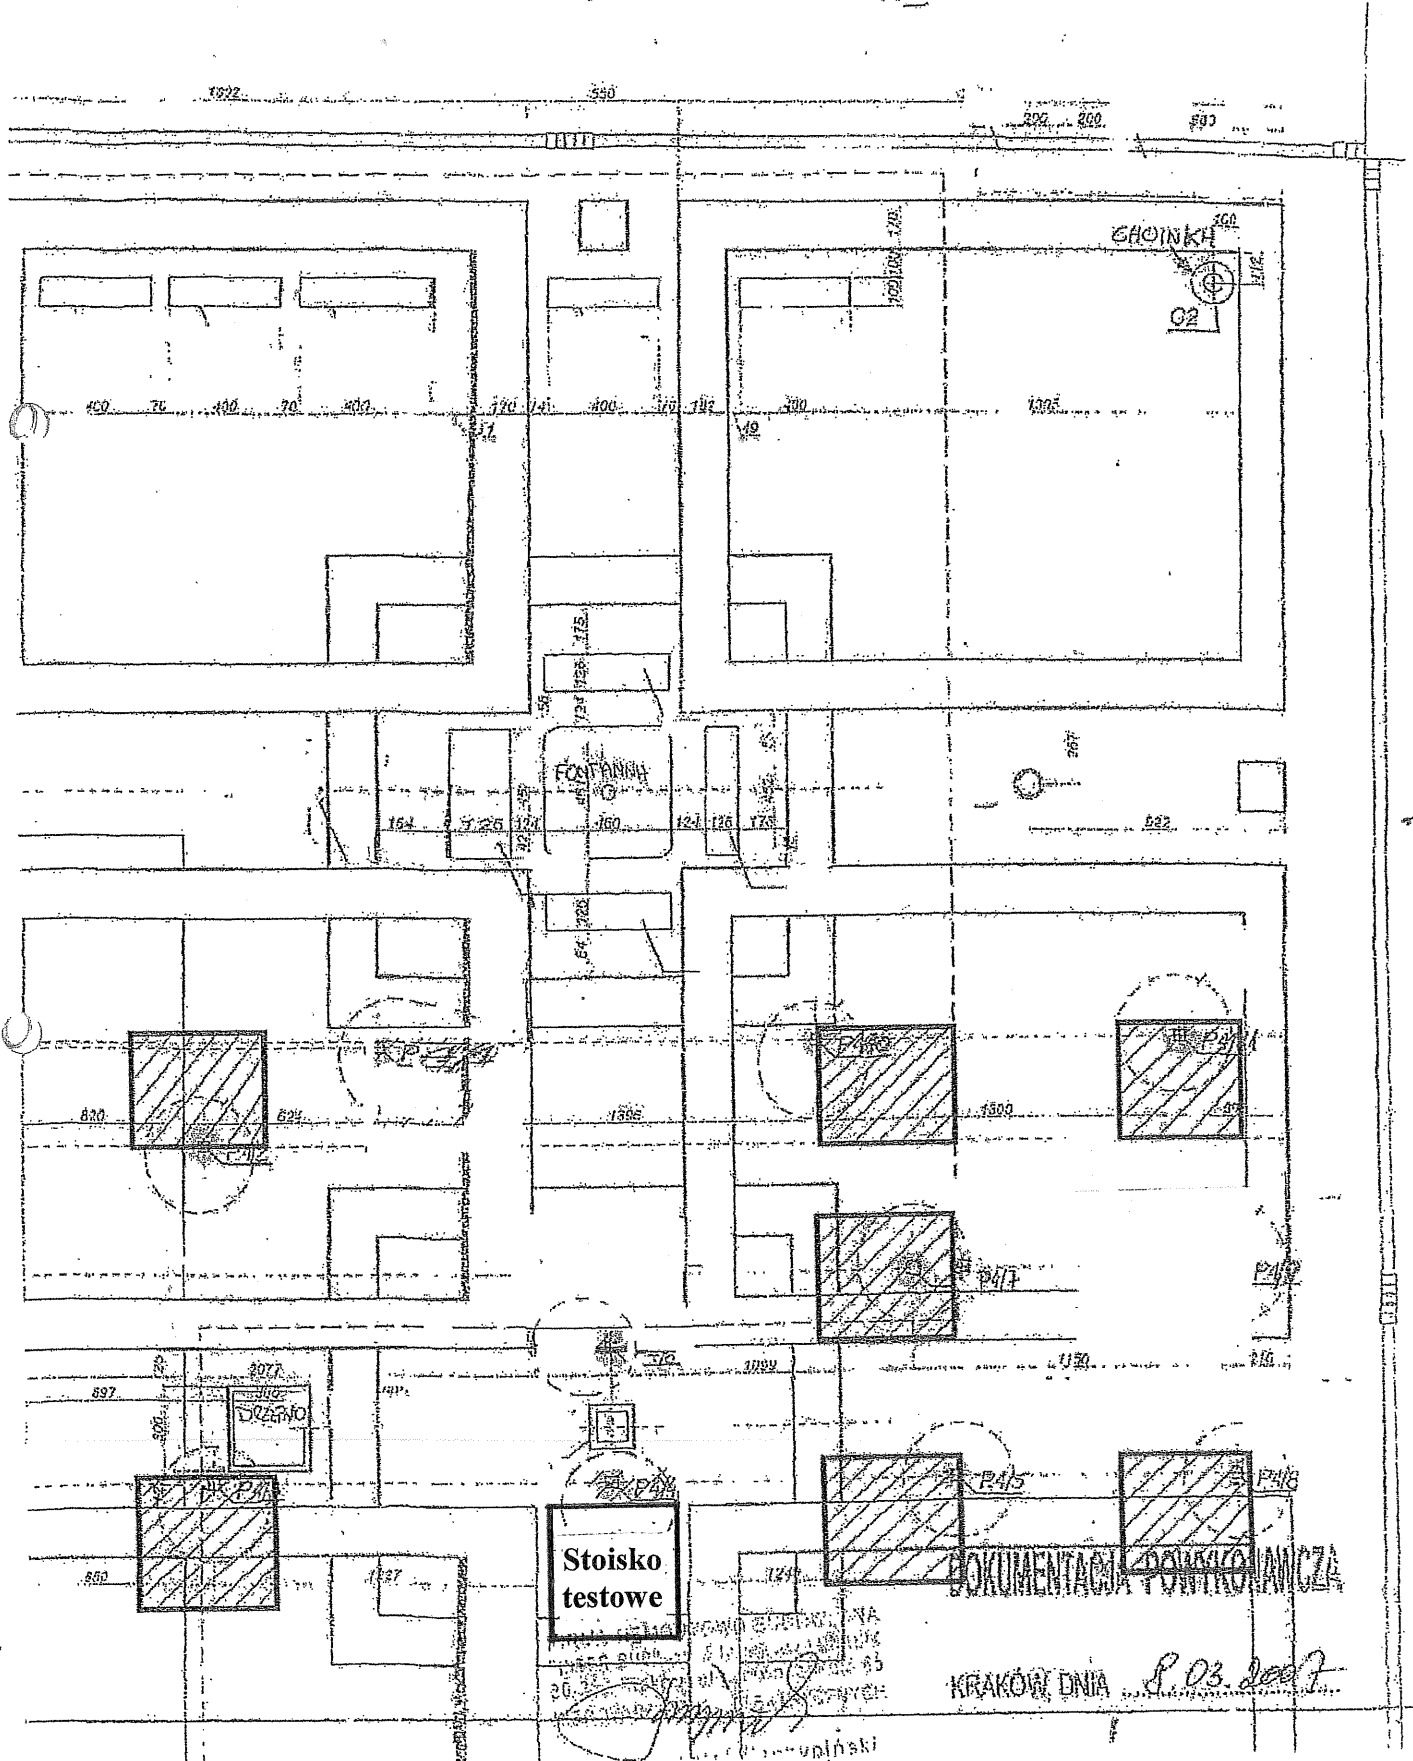

KRAKÓW DNIA 1.03.2007