


Załącznik graficzny do
Zarządzenia Nr
Prezydenta Miasta Krakowa
z dnia

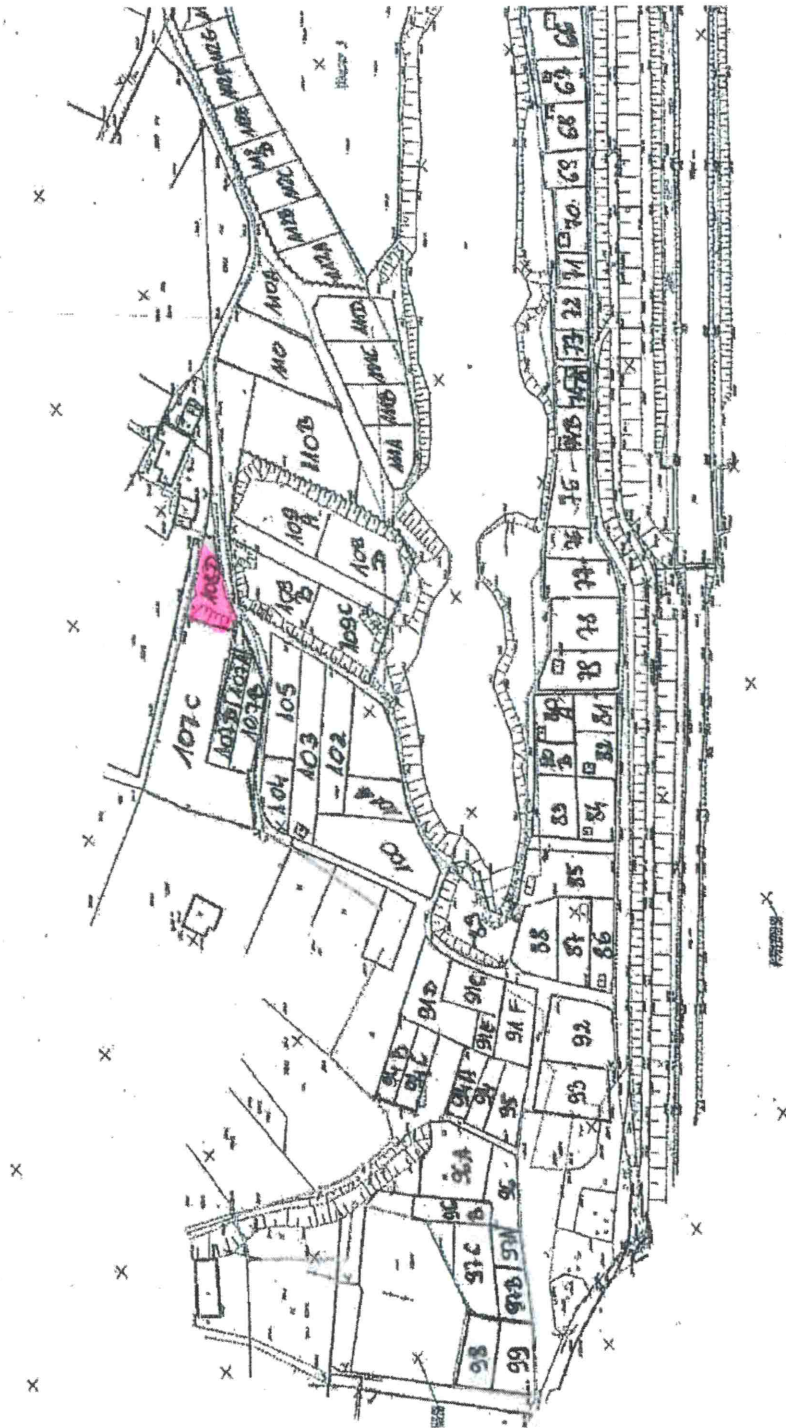

- teren przeznaczony do oddania w dzierżawę na cel: ogródek działkowy nr 108D
(część działki nr 183/1, obręb 11 – Podgórze, ul. Rozdroże)

Z-ca DYREKTORA WYDZIAŁU

15.12.2023.
Zofia Słusko