


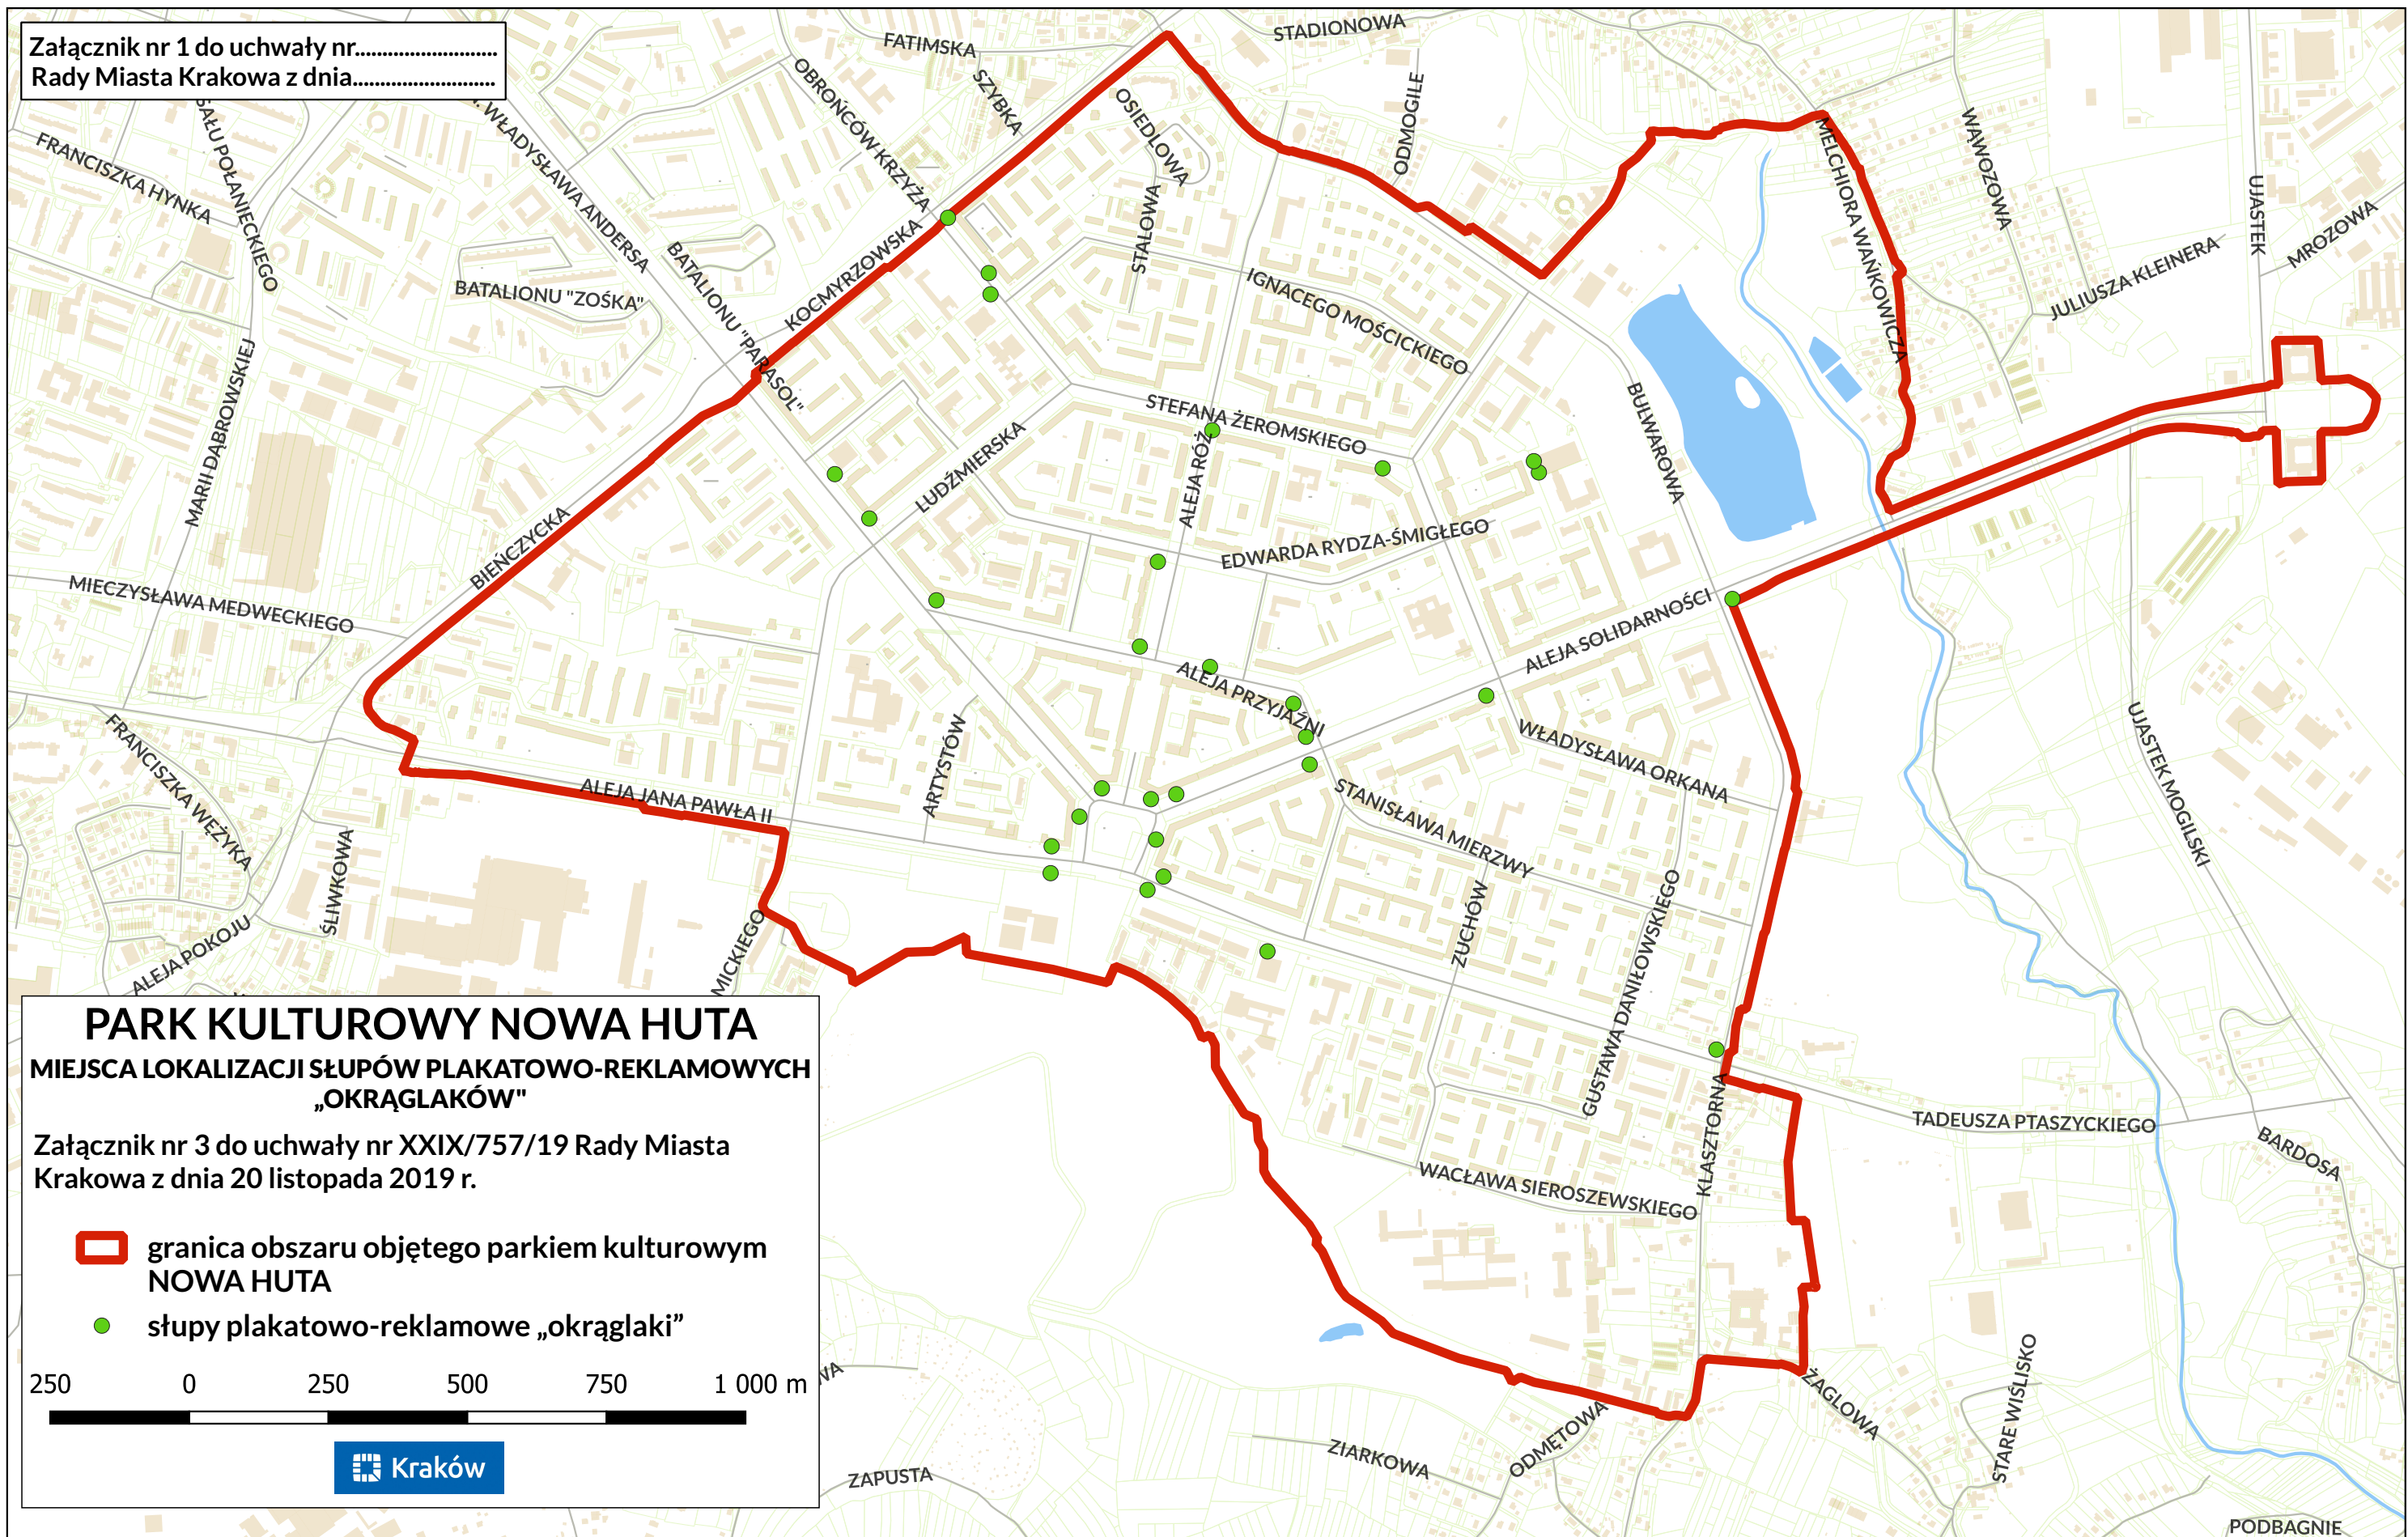

Załącznik nr 1 do uchwały nr.....
Rady Miasta Krakowa z dnia.....



PARK KULTUROWY NOWA HUTA

MIEJSCA LOKALIZACJI SŁUPÓW PLAKATOWO-REKLAMOWYCH
„OKRĄGLAKÓW”

Załącznik nr 3 do uchwały nr XXIX/757/19 Rady Miasta
Krakowa z dnia 20 listopada 2019 r.

-  granica obszaru objętego parkiem kulturowym
NOWA HUTA
-  słupy plakatowo-reklamowe „okrągłaki”

