



Załącznik graficzny  
do zarządzenia nr  
Prezydenta Miasta Krakowa  
z dnia

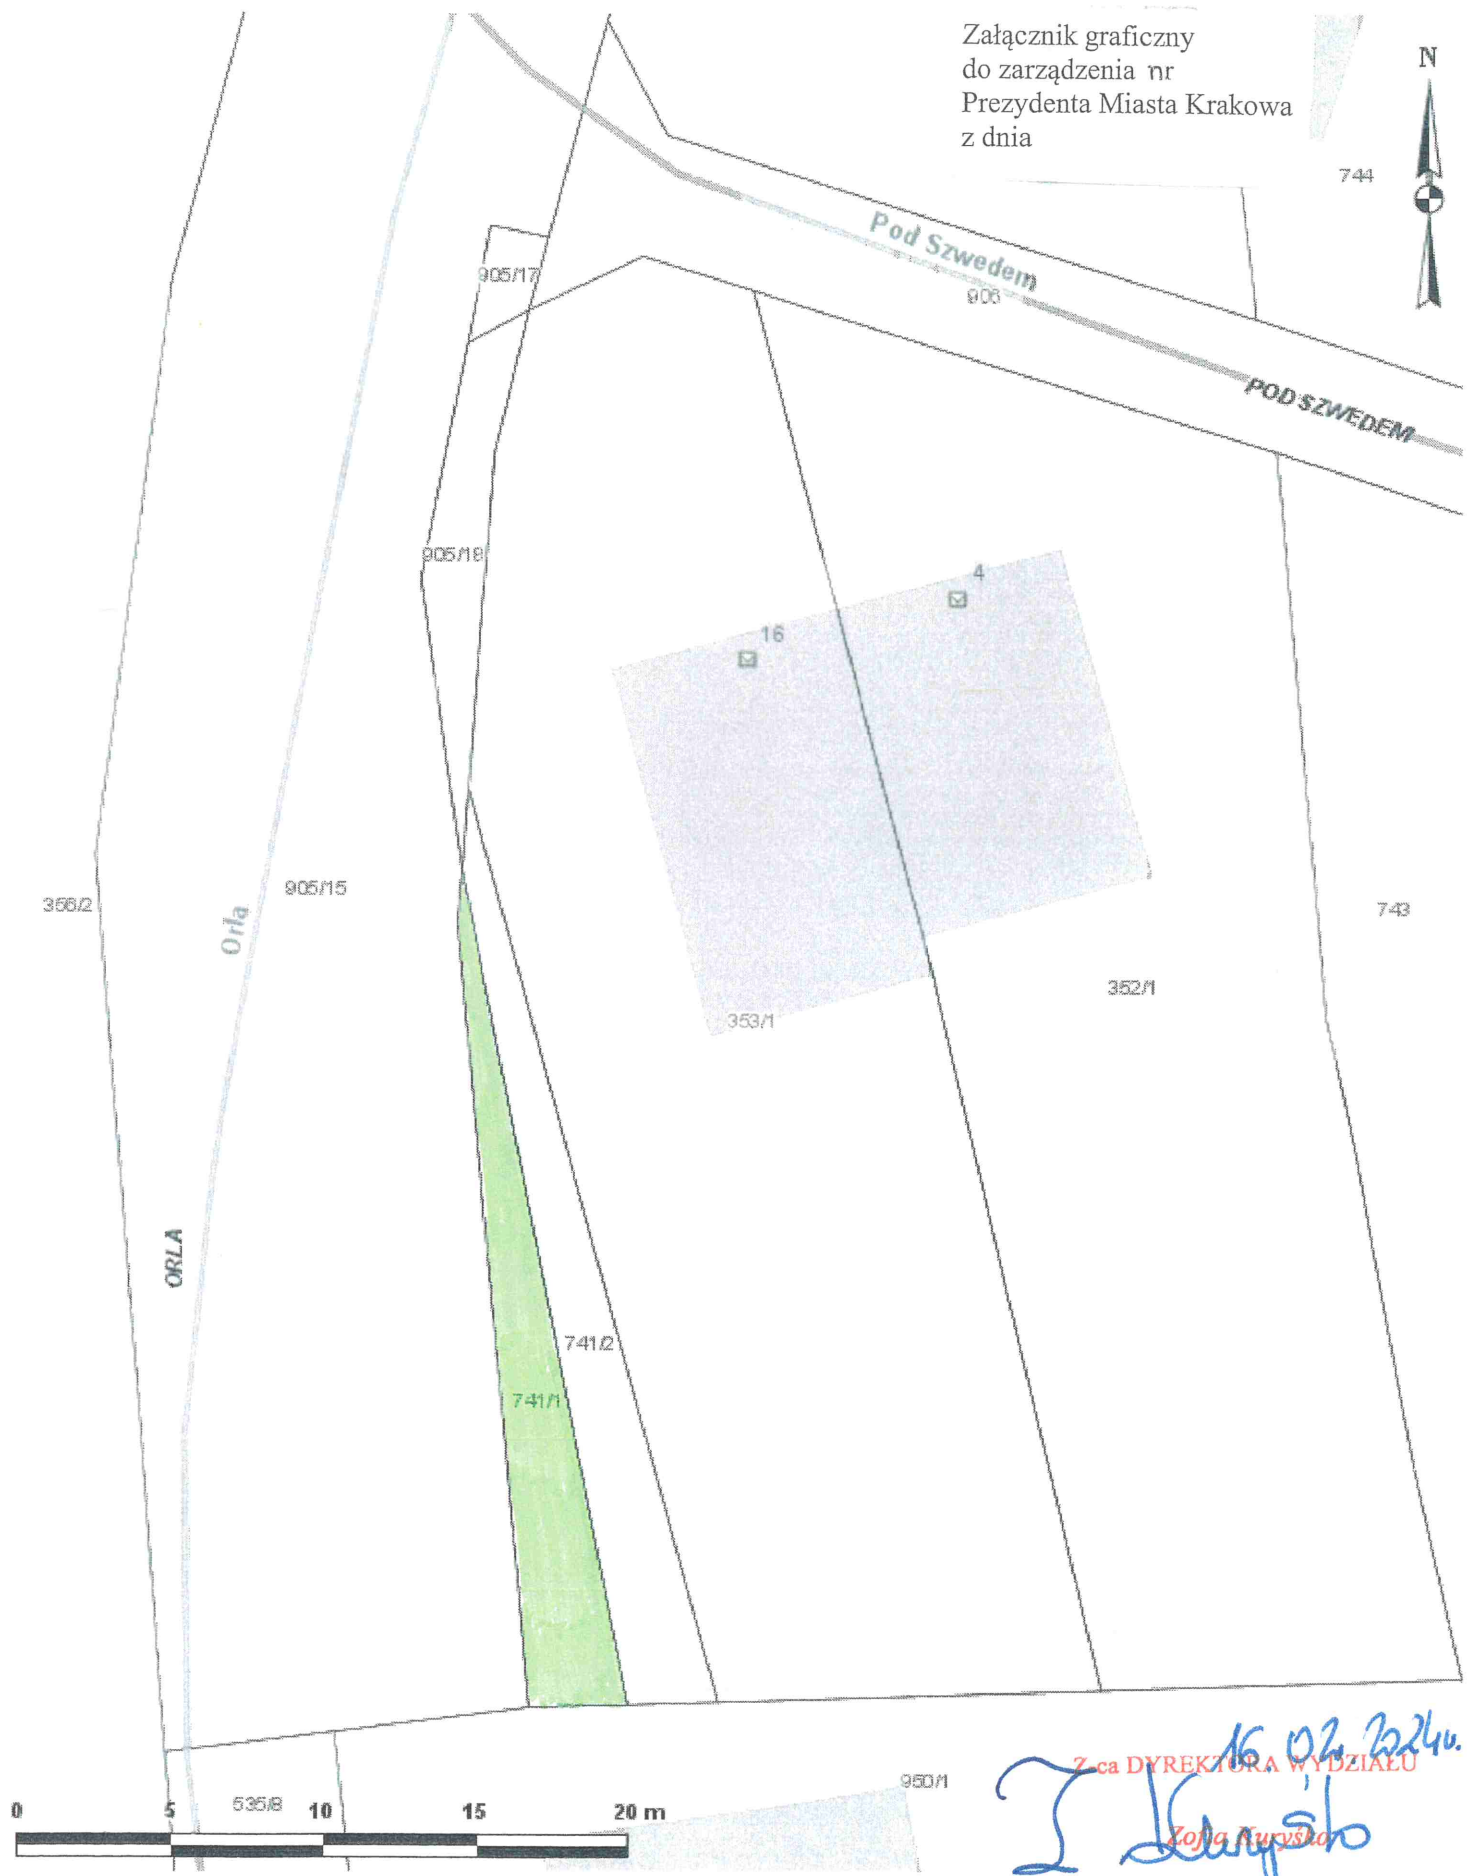

Skala: 1:250

Współrzędne środka mapy: X: 5545486.9923 Y: 7415816.2538

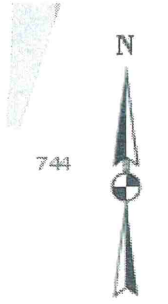

16.02.2024.  
Z-ca DYREKTORA WYDZIAŁU  
*[Signature]*  
Zona Kuryska

Teren przeznaczony do oddania w dzierżawę