


Legenda

	Proj. przyłącze kablowe nN 0,4kV
	Pas służebności przesyłu proj. przyłącza, dł. 24m i powierzchnią 12m ²
	Istn. linia kablowa nN 4x120mm ² długości 11+64m=75m i powierzchnią służebności 37,5m ²
	Istn. służebność uregulowano: Rep A nr 8002/2013 dnia 04.12.2013
	Istn. służebność uregulowano: Rep A nr 10777/2020 dnia 26.02.2020

**Załącznik do Zarządzenia Nr
Prezydenta Miasta Krakowa
z dnia**

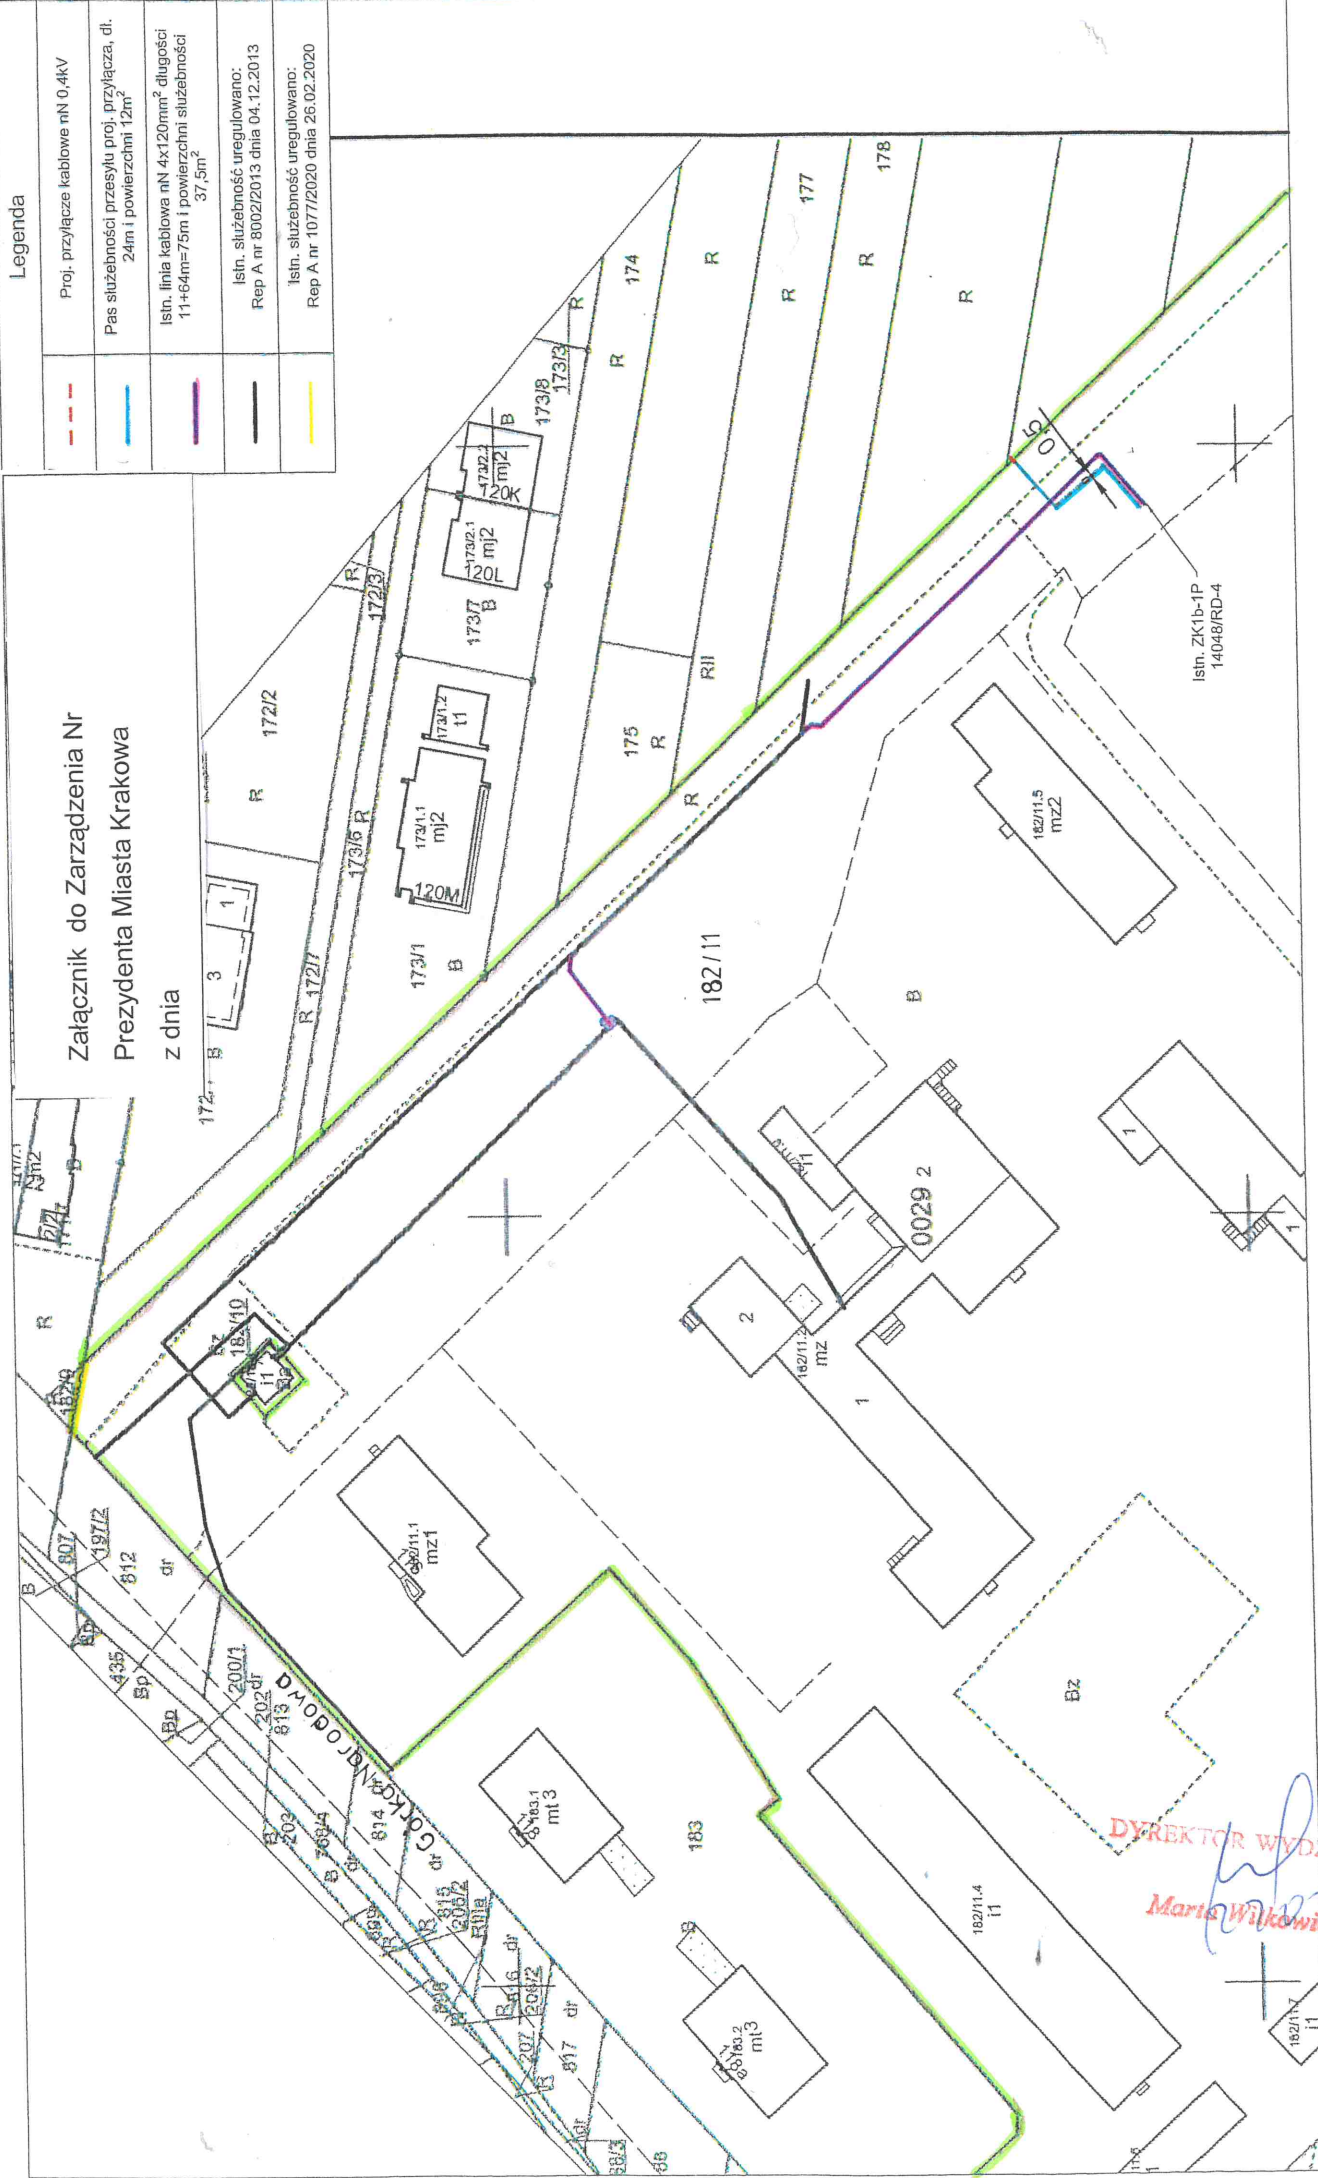

DYREKTOR WYDZIAŁU

Marta Wilkiewicz