
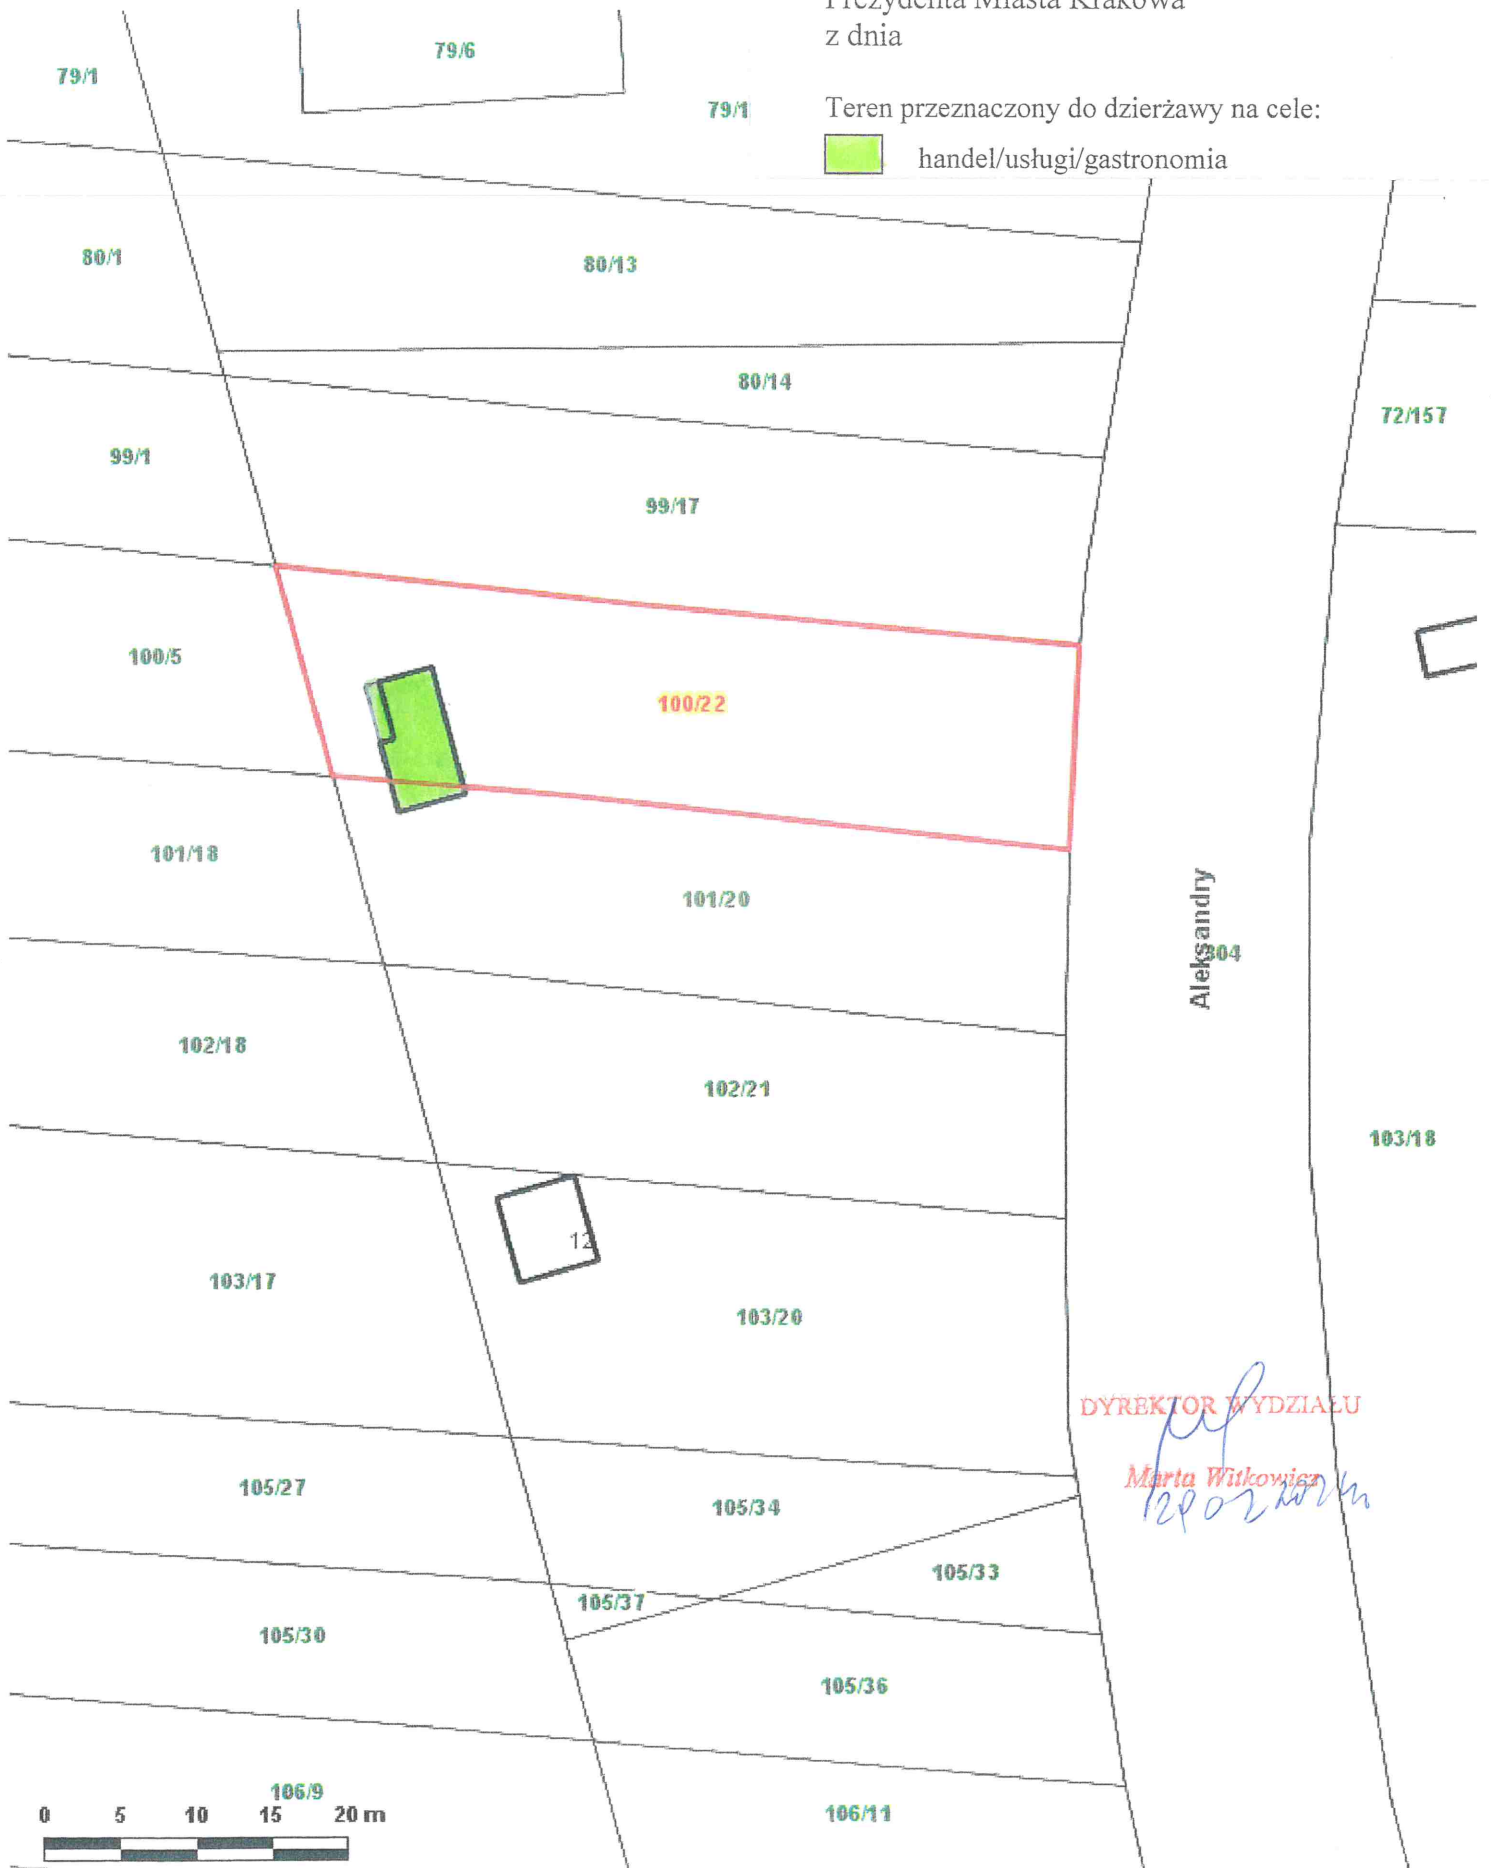


Załącznik graficzny
do zarządzenia Nr
Prezydenta Miasta Krakowa
z dnia

Teren przeznaczony do dzierżawy na cele:

 handel/usługi/gastronomia



DYREKTOR WYDZIAŁU
Marta Witkiewicz
12 02 2014