
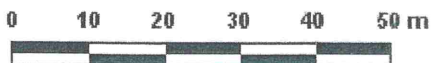


Załącznik graficzny
do zarządzenia Nr
Prezydenta Miasta Krakowa
z dnia

Teren przeznaczony do dzierżawy na cel :

 droga dojazdowa

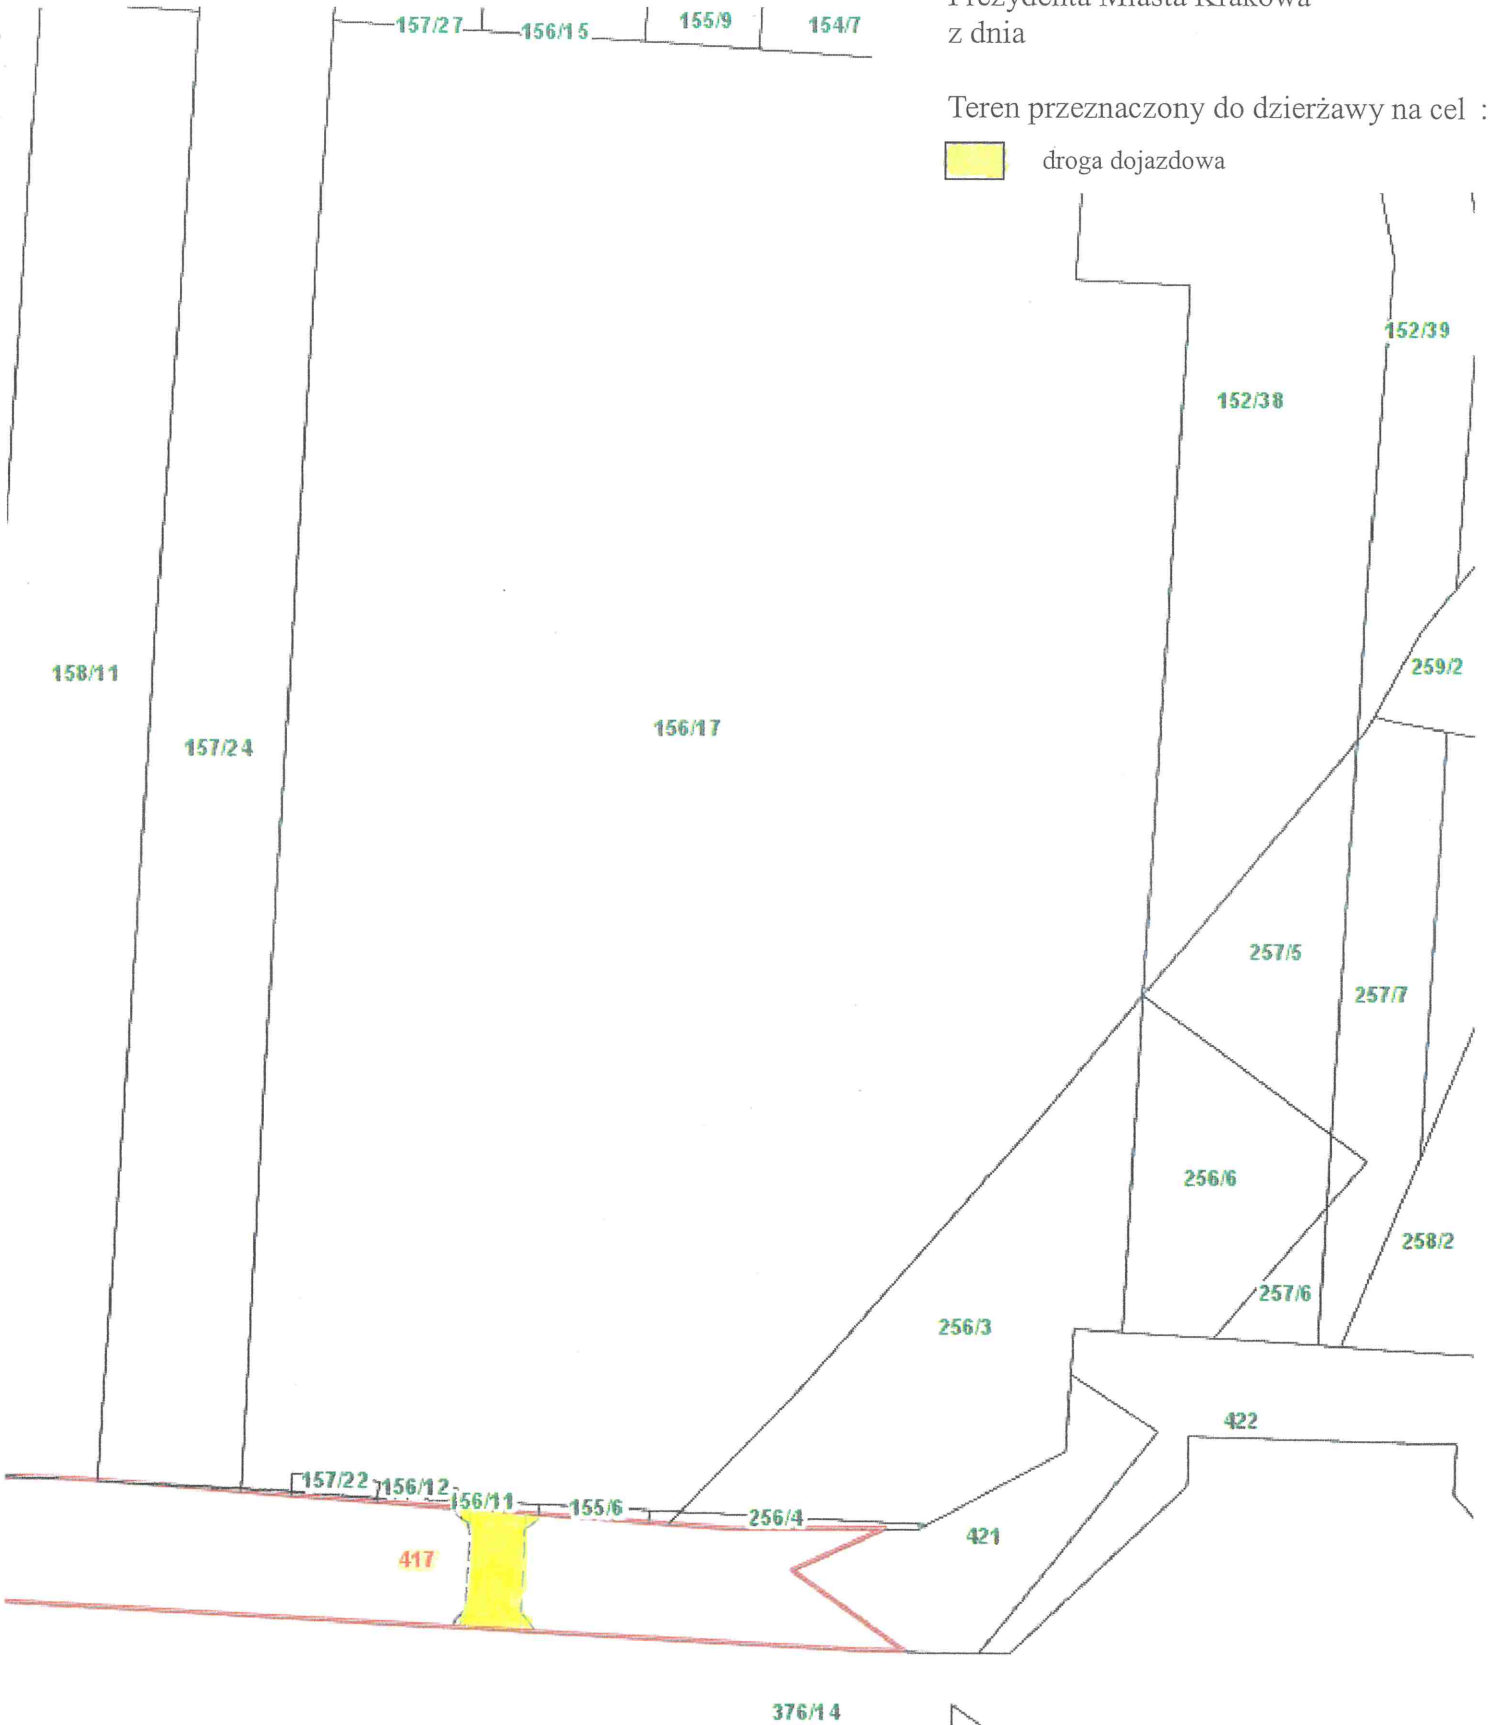

Tadeusza Śliwiaka

DYREKTOR WYDZIAŁU

Marta Wisłowiec