



Załącznik do INFORMACJI - pkt 4.2.

PRZYKŁADY ROZŁOKOWANIA STANOWISK POSTOJOWYCH NA PARKINGU I W GARAŻU W SKALI 1:500

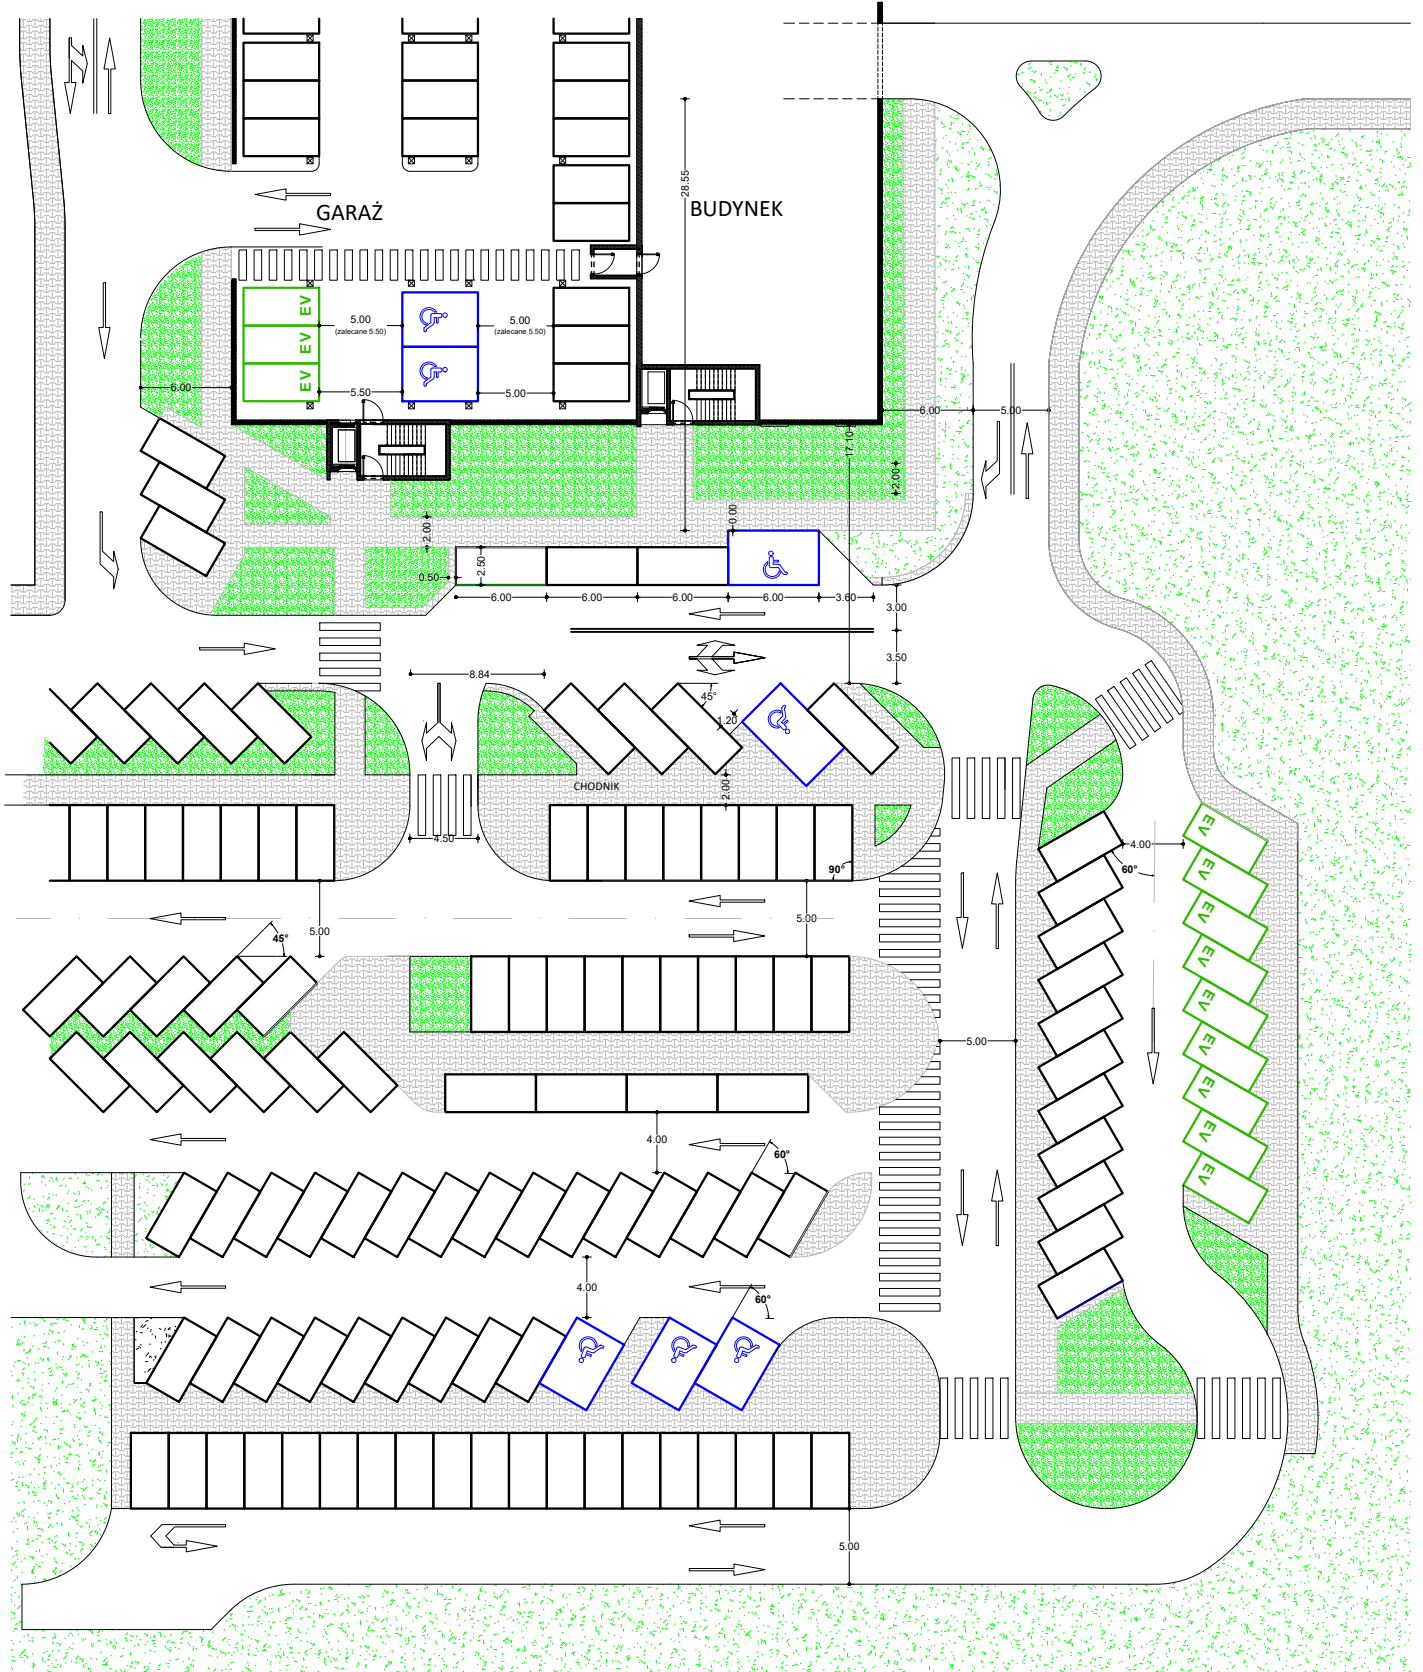

Stanowiska postojowe - 45°, 60° z jezdniami manewrowymi (wymiary nie uwzględniają szerokości krawężników, obrzeży, itp.)
SKALA 1:500

Stanowiska postojowe - 45°

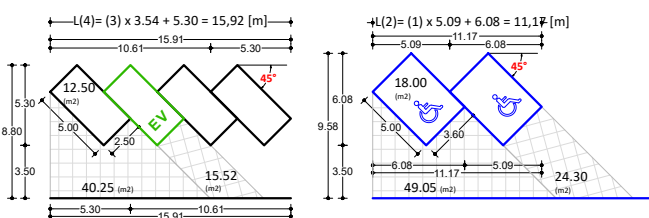

Stanowiska postojowe - 60°

