


INFRASTRUKTURA PROJEKTOWANA
PAS SŁUŻEBNOŚCI PRZESYŁU
O DŁUGOŚCI 5,0m

INFRASTRUKTURA ISTNIEJĄCA
PAS SŁUŻEBNOŚCI PRZESYŁU
O DŁUGOŚCI 3,4m

Załącznik do Zarządzenia Nr
Prezydenta Miasta Krakowa
z dnia

PRZEWIERT POD JEZDNIĄ
RURA HOBAS 501x35 L=12,0m

ISTN. KOMORA 1NKXIV/420 DO LIKWIDACJI

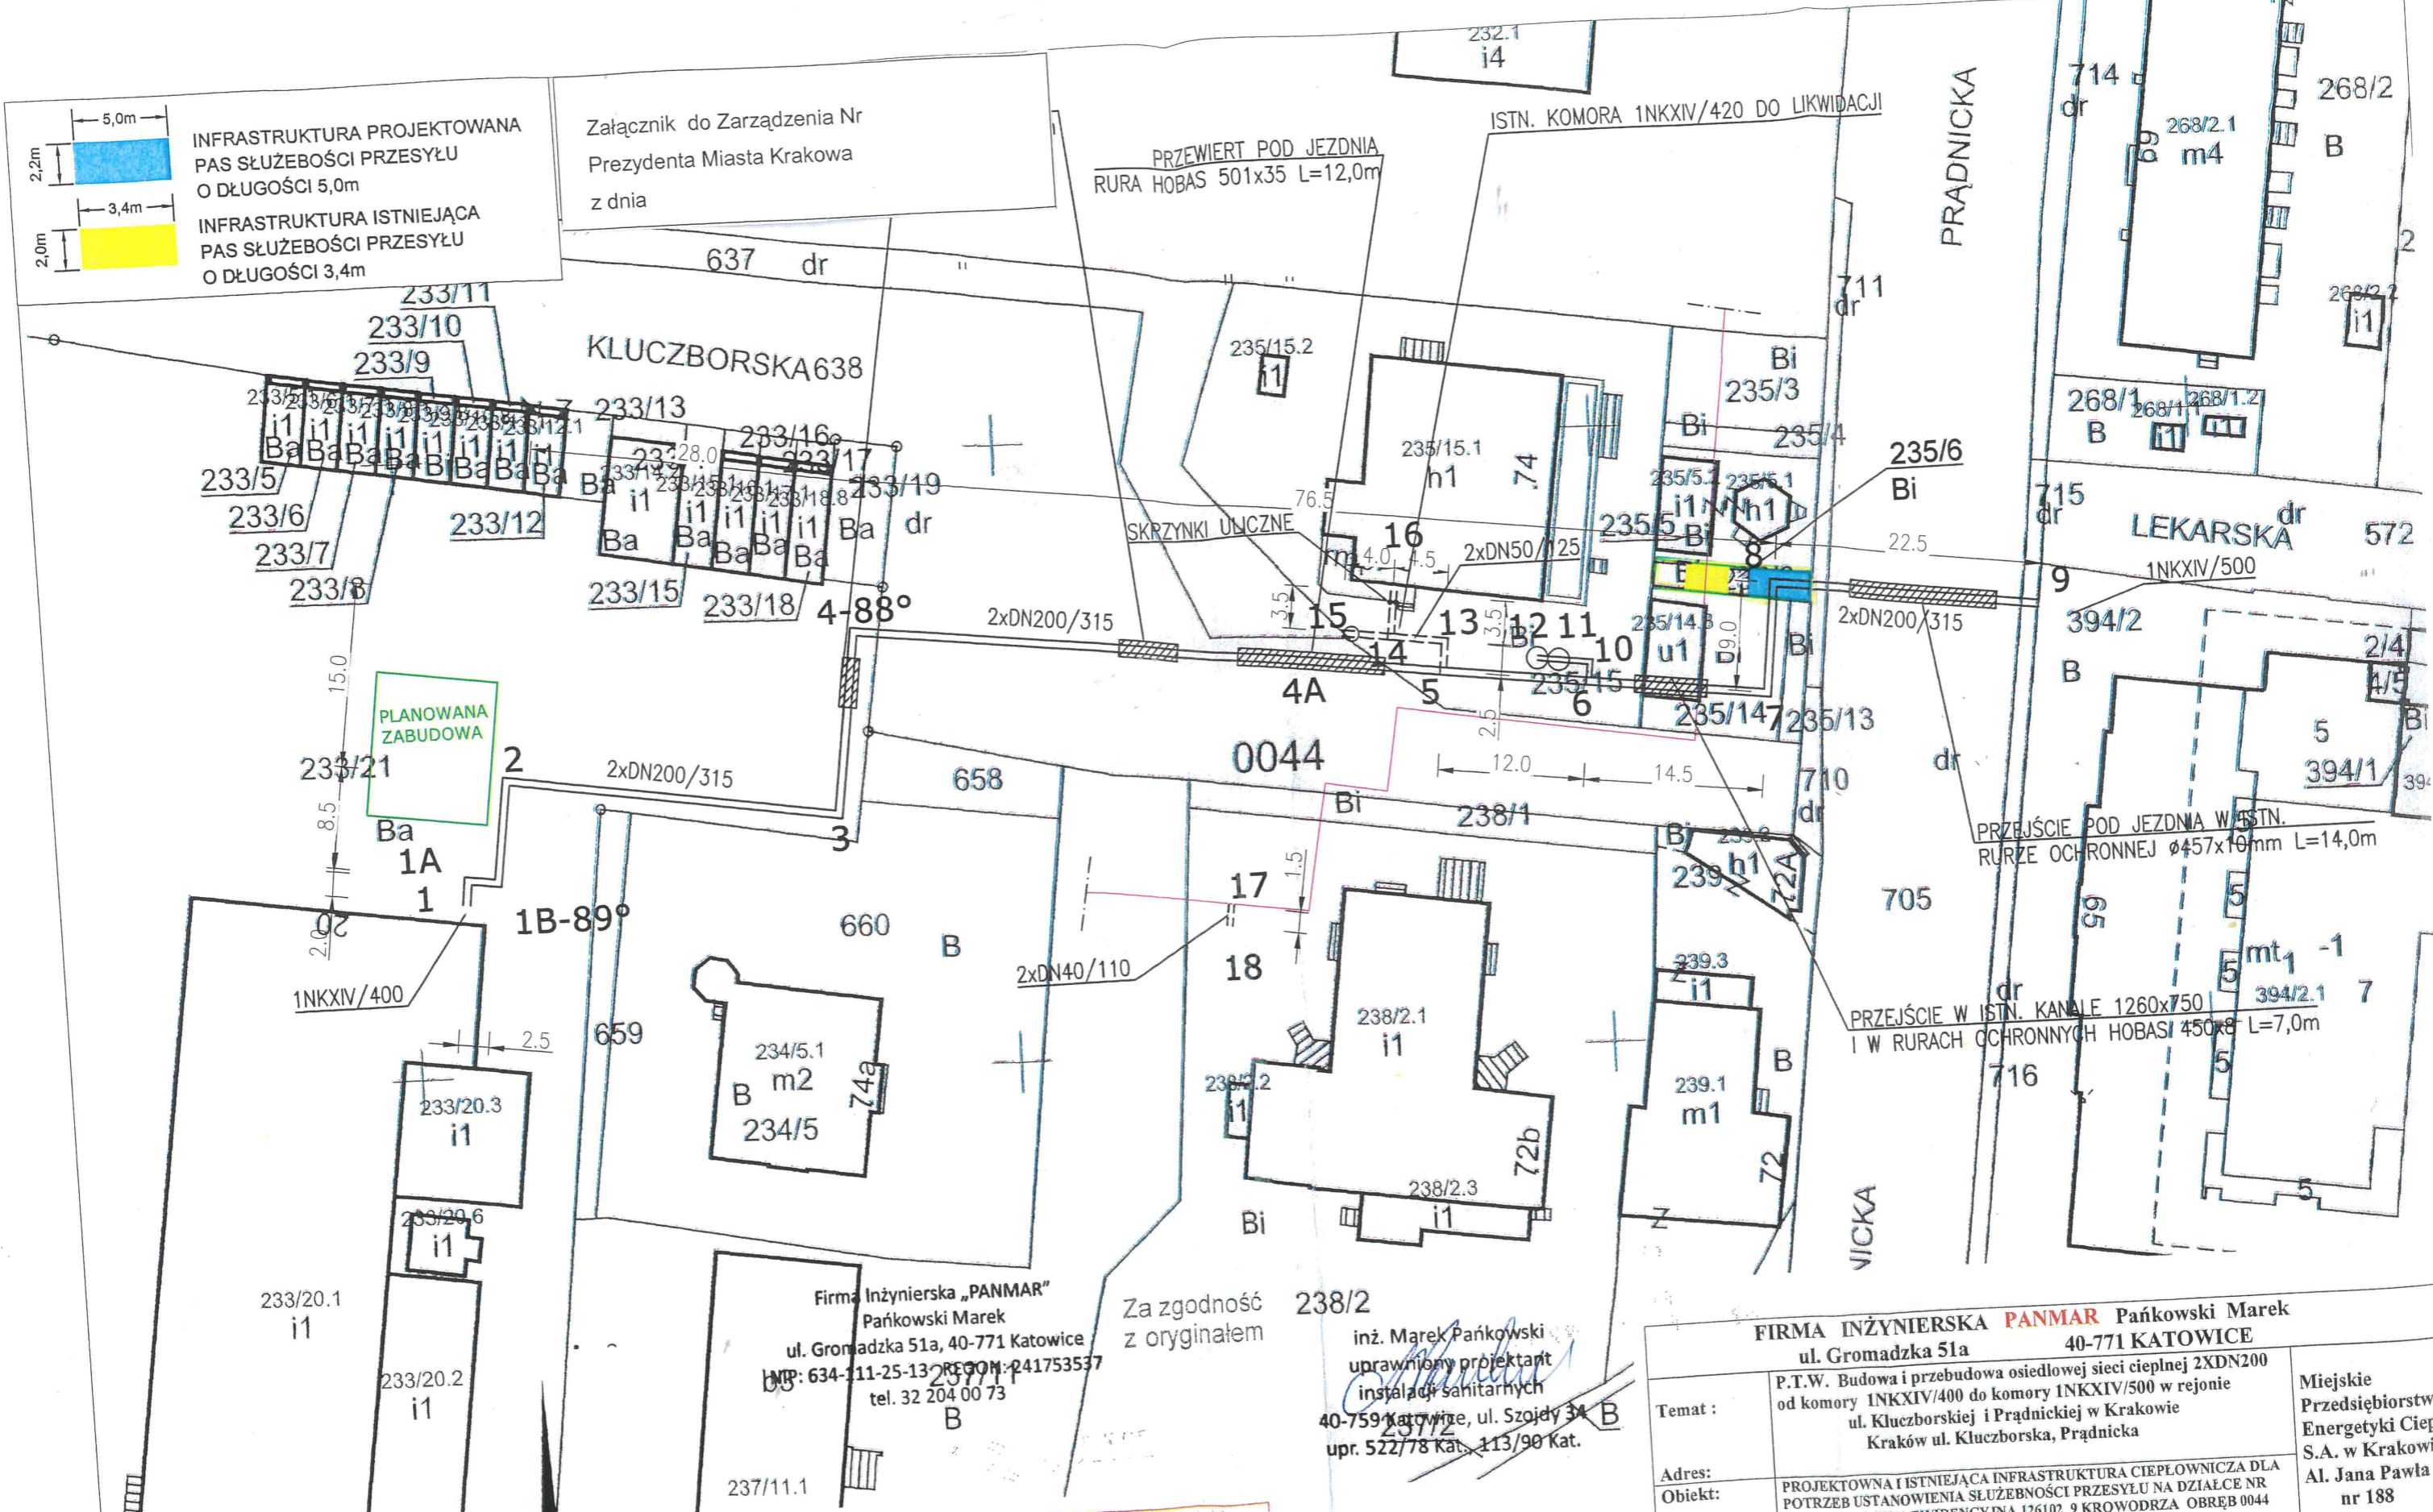

PLANOWANA
ZABUDOWA

Firma Inżynierska „PANMAR”
Pańkowski Marek
ul. Gromadzka 51a, 40-771 Katowice
tel. 634-111-25-13 REGON: 241753573
tel. 32 204 00 73

Za zgodność
z oryginałem

inż. Marek Pańkowski
uprawniony projektant
instalacji sanitarnych
40-759 Katowice, ul. Szopy 34 B
upr. 522/78 Kat., 113/90 Kat.

Poświadczam zgodność niniejszej kopii z treścią materiału państwowego zasobu geodezyjnego i kartograficznego	
Organ prowadzący państwowy zasob geodezyjny i kartograficzny	PREZYDENT MIASTA KRAKOWA
Nazwa materiału zasobu	mapa ewidencyjna
Identyfikator ewidencyjny materiału zasobu	P.1261.2011.2265
Data wykonania kopii	16-01-2023
Imię, nazwisko i podpis osoby reprezentującej organ	z up. PREZYDENTA MIASTA

PREZYDENT MIASTA KRAKOWA
GD-13.6642

FIRMA INŻYNIERSKA PANMAR Pańkowski Marek ul. Gromadzka 51a 40-771 KATOWICE		Miejskie Przedsiębiorstwo Energetyki Ciepłej S.A. w Krakowie Al. Jana Pawła II nr 188	
Temat:	P.T.W. Budowa i przebudowa osiedlowej sieci ciepłej 2XDN200 od komory INKXIV/400 do komory INKXIV/500 w rejonie ul. Kluczborskiej i Prądnickiej w Krakowie Kraków ul. Kluczborska, Prądnicka		
Adres:			
Obiekt:	PROJEKTOWANA I ISTNIEJĄCA INFRASTRUKTURA CIEPŁOWNICZA DLA POTRZEB USTANOWIENIA SŁUŻEBNOŚCI PRZESYŁU NA DZIAŁCE NR 235/6 JEDNOSTKA EWIDENCYJNA 126102_9 KROWODRZA OBRĘB 0044		
Nazwa rys:	PASY SŁUŻEBNOŚCI PRZESYŁU		
Autor projektu	mgr inż. Maria Pańkowska	Nr upr.	ABB556/94
Projektant	inż. Marek Pańkowski	522/78Kat	113/90Kat
Sprawdzający		Cert. ABB	B2 0028/93
Opracował:	Mgr Anna Pańkowska	Data	04.2023

MAPA EWIDENCYJNA
województwo: małopolskie
powiat: M. Kraków
jedn. ewid.: Krowodrza
obręb: 0044
nr działki: 705
sekcja: 7.126.11.23.1.4, 7.126.11.23.2.3
arkusz mapy w KUL:
skala: 1:500
układ współrzędnych: 2000
stan na dzień: 16-01-2023
wykonano przez: Marta Palichleb

DYREKTOR WYDZIAŁU
Marta Pańkiewicz