


Załącznik nr **3** do zarządzenia nr
Prezydenta Miasta Krakowa
z dnia

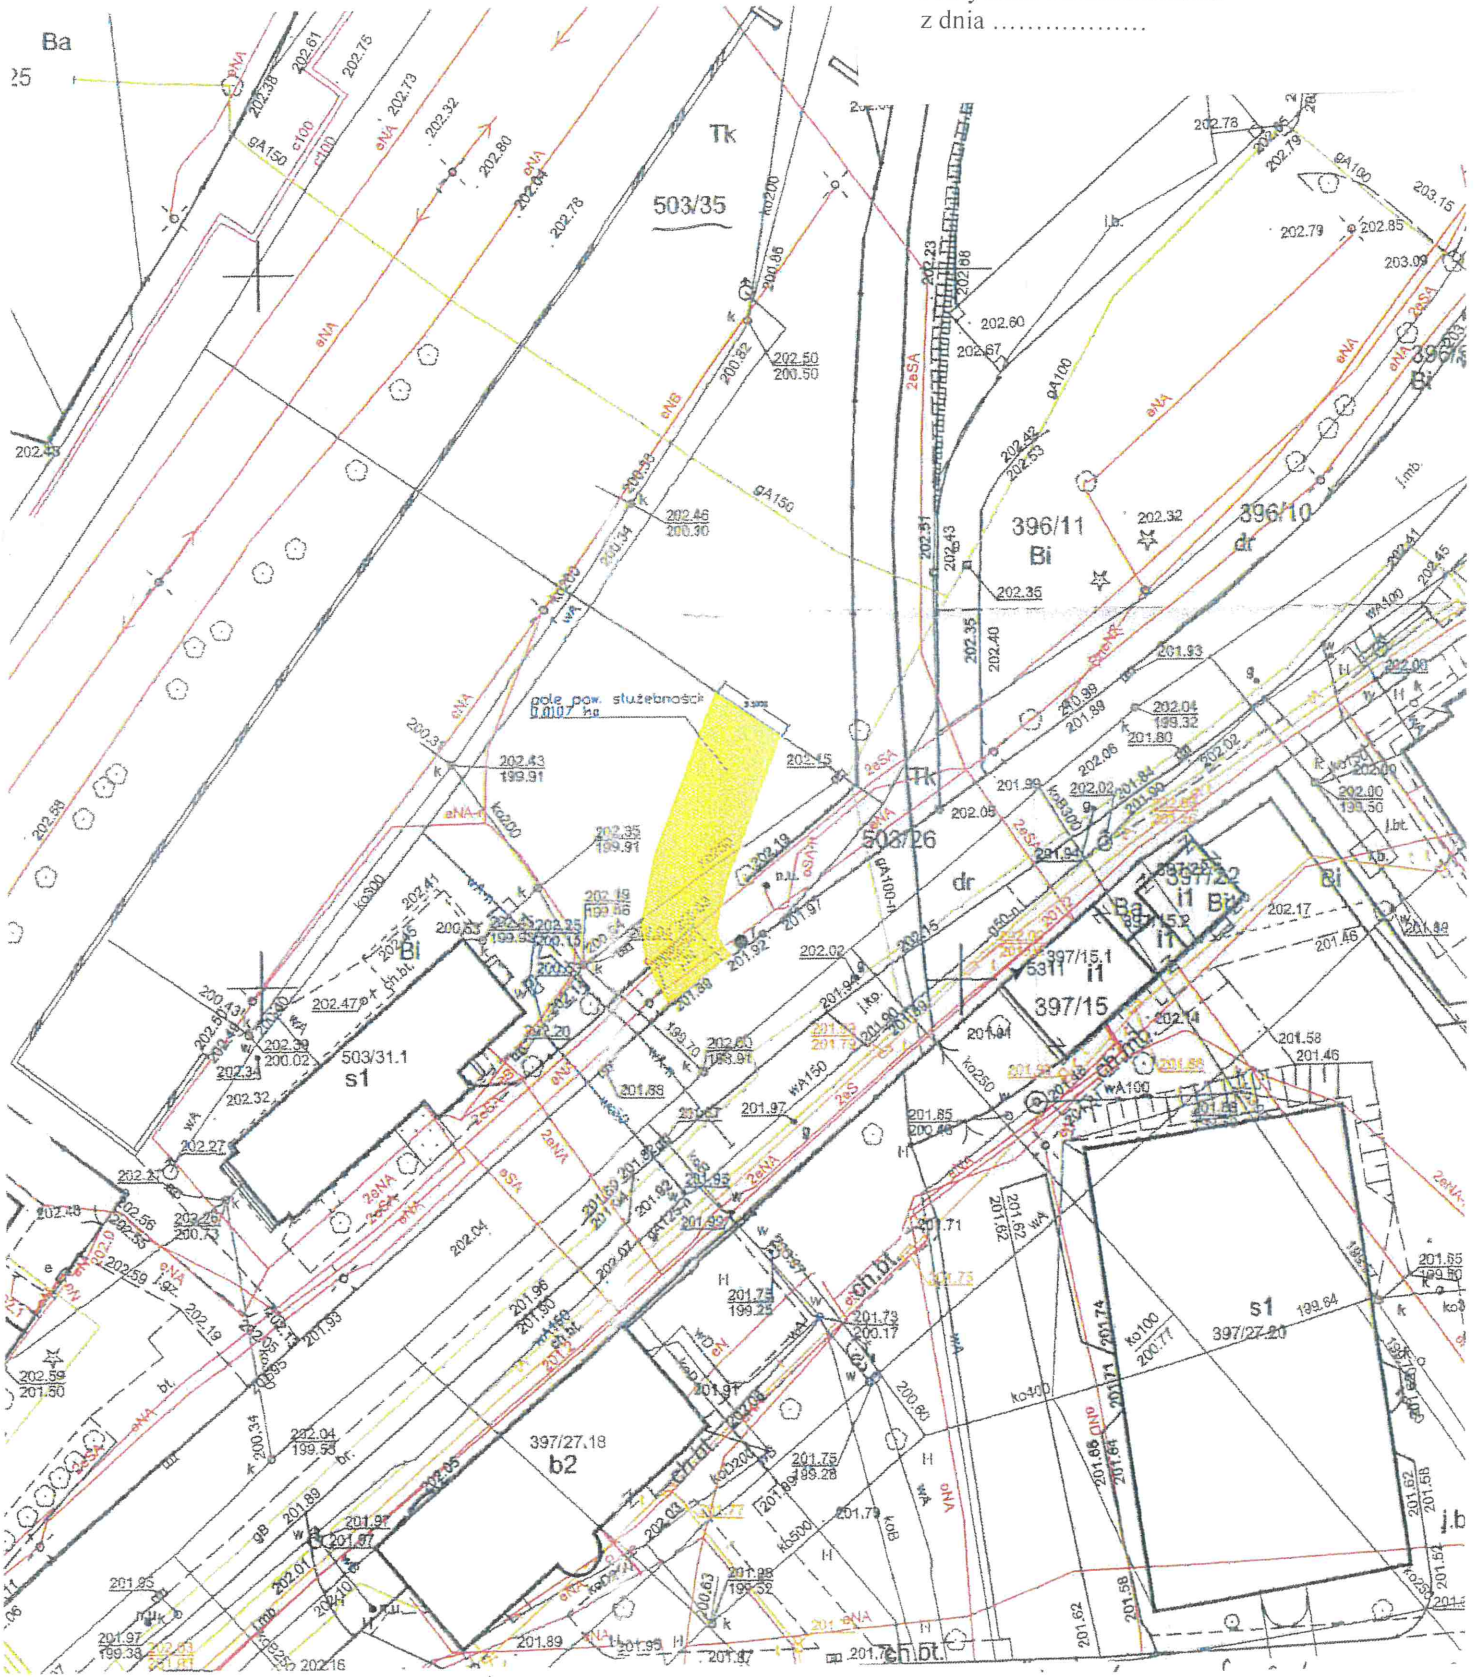

zakres służebności przejazdu i przechodu po działce nr 503/34 obr. 5 Śródmieście

GŁÓWNY SPECJALISTA
Tomasz Suder
08.03.24.

Z-ca DYREKTORA WYDZIAŁU
Zofia Kalisz
08.03.24.

Z-ca DYREKTORA WYDZIAŁU

Anna Tomaszewska
8.03.2024

DYREKTOR WYDZIAŁU

Maria Wilkiewicz

Handwritten signature of Maria Wilkiewicz