


Załącznik nr ⁵.....do zarządzenia nr
Prezydenta Miasta Krakowa
z dnia

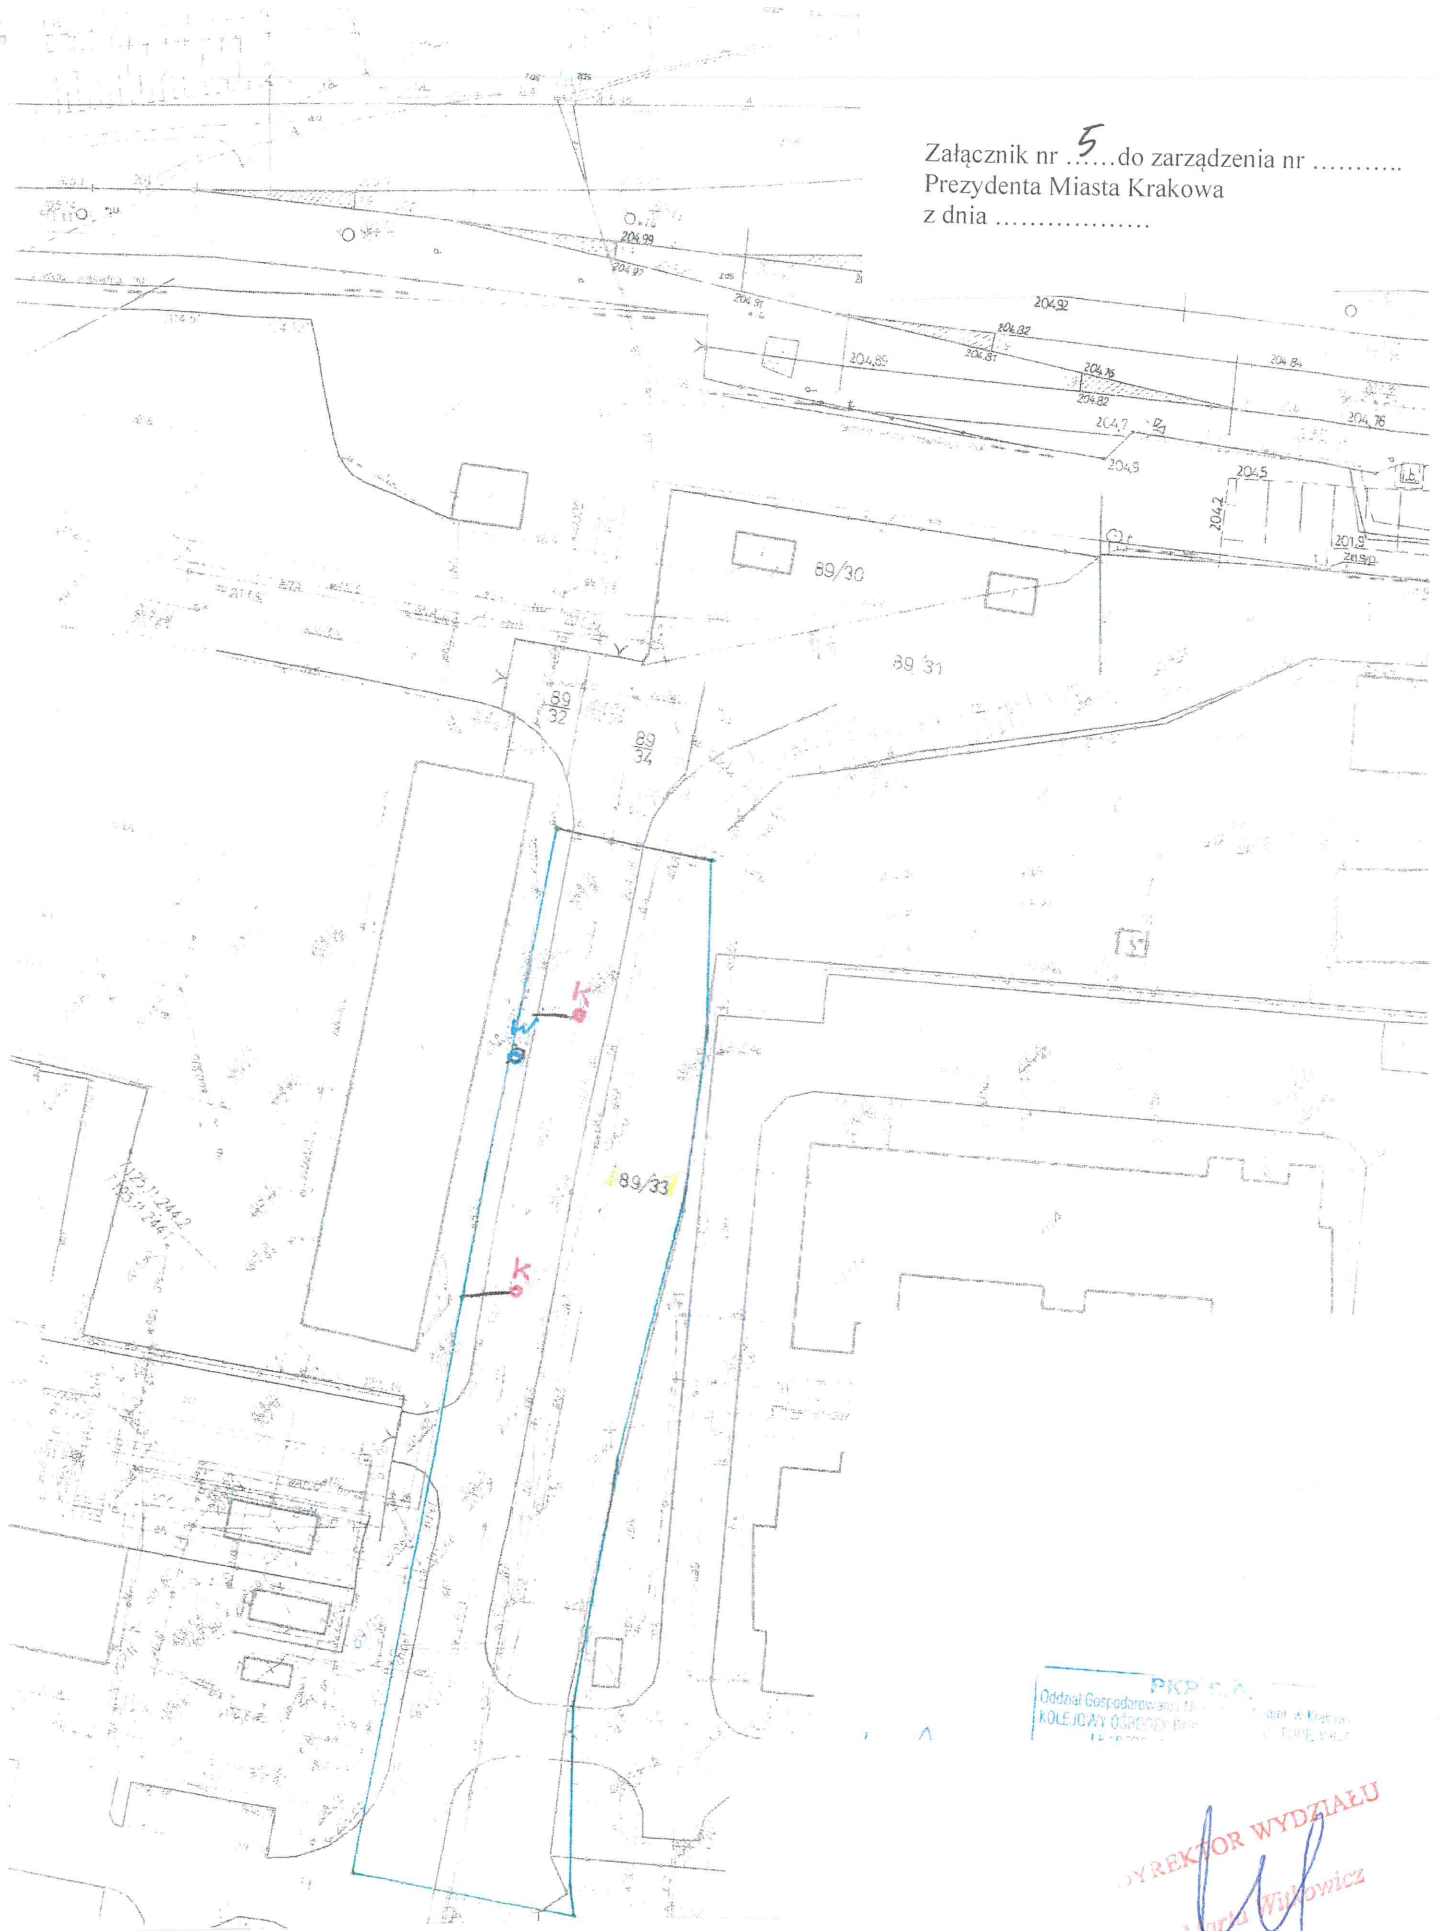

PKP S.A.
Oddział Gospodarstwa Mieszkaniowego
KOLEJICY OSOBY
ul. ...

DYREKTOR WYDZIAŁU
Marta Wypowicz

GŁÓWNY SPECJALISTA
Tomasz Suder
08.03.24.

szluzownosci przesyłu po działce nr 89/33 obr. 29, Podgórze
KIEROWNIK REFERATU
Zofia Kąsiś
08.03.24.

Anna Trembecka
8.03.2024