


Temat: Drukowanie mapy

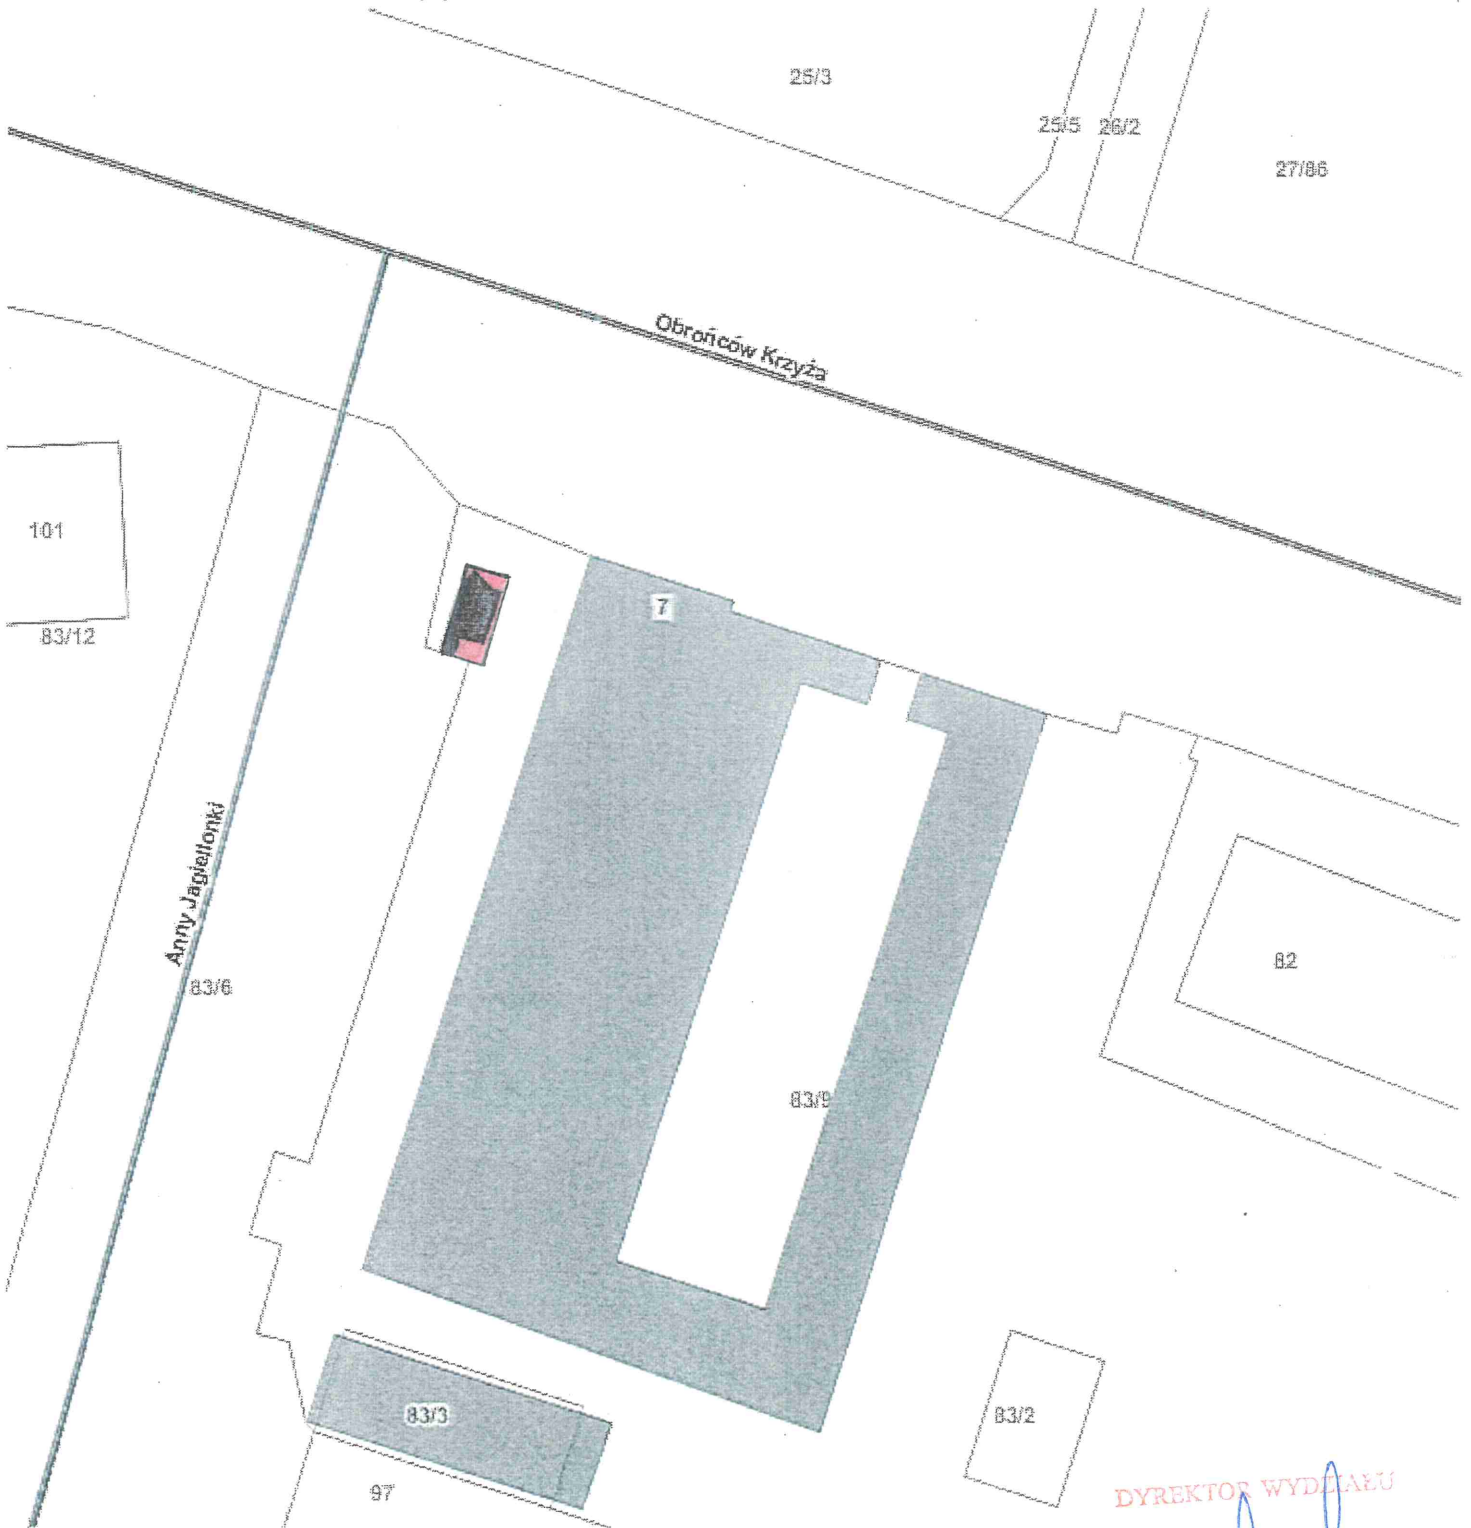

Część działki ewidencyjnej nr 83/9 obr. 8-Nowa Huta będąca przedmiotem dzierżawy
na cel:

■ handel o pow. 0,0019 ha

DYREKTOR WYDZIAŁU

Marta Wikowicz

21.12.2023