


Załącznik graficzny do
Zarządzenia Nr
Prezydenta Miasta Krakowa
z dnia

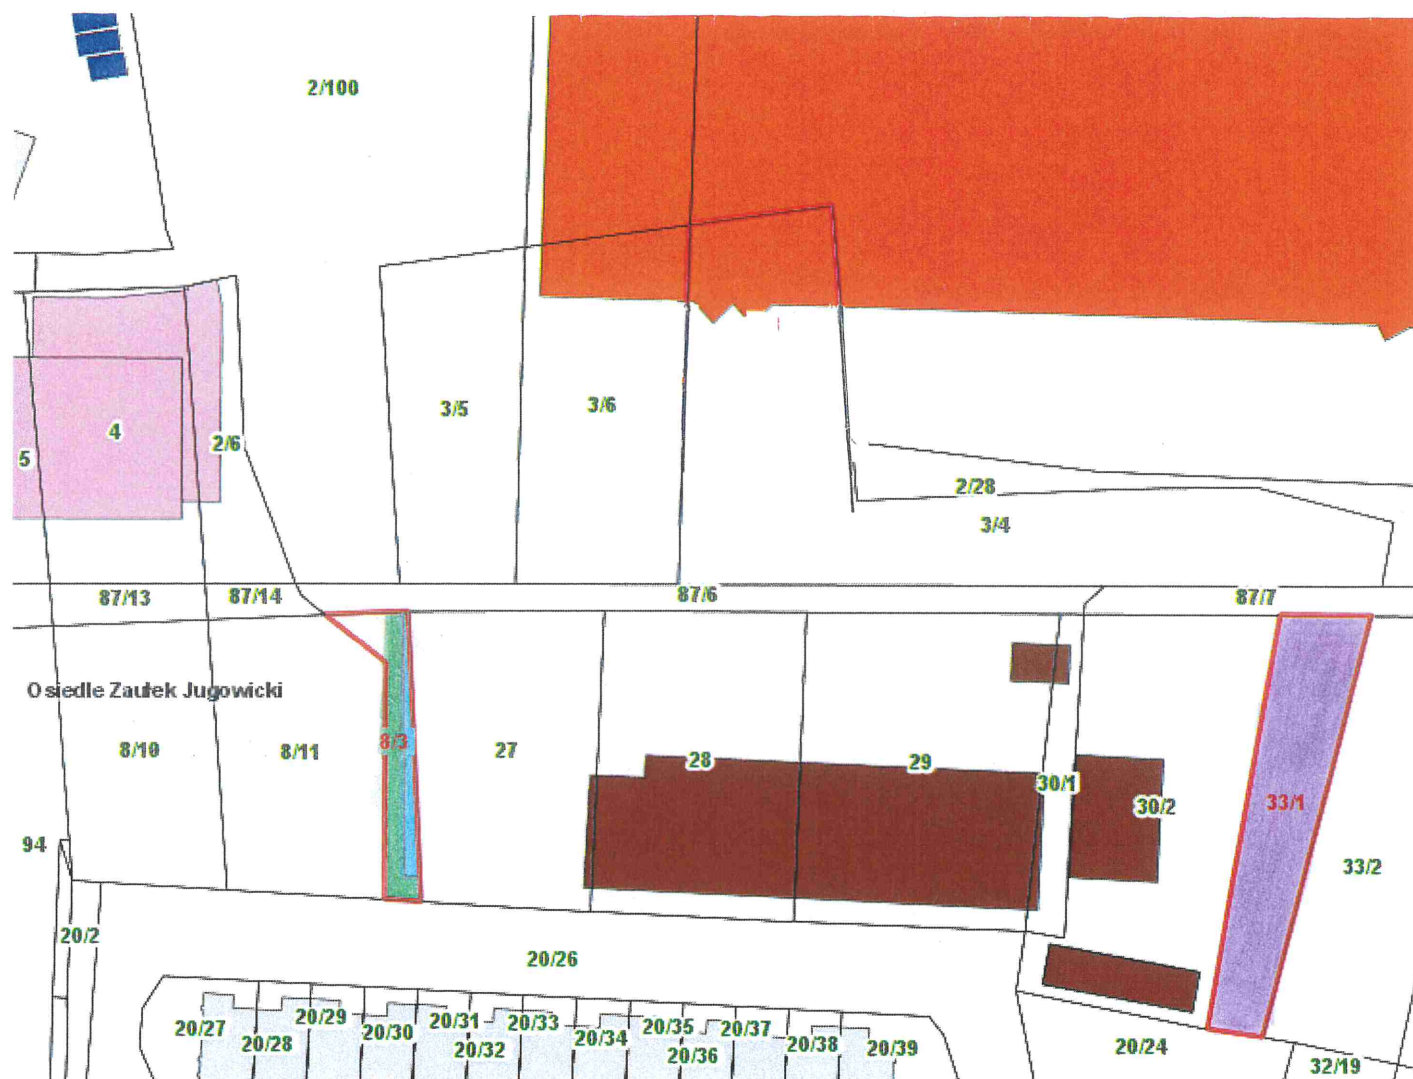


Skala: 1:1000

Teren przeznaczony do oddania w dzierżawę

 - część działki nr 8/3, obręb 45 – Podgórze na cel plac manewrowy/droga dojazdowa

 - część działki nr 8/3, obręb 45 – Podgórze na cel zieleni

 - działka nr 33/1, obręb 45 – Podgórze na cel skład materiałów

DYREKTOR WYDZIAŁU

Marta Witkiewicz

