


Załącznik do Zarządzenia Nr  
Prezydenta Miasta Krakowa  
z dnia

LEGENDA:

- PAS SŁUŻEBNOŚCI PRZESYŁU
- granica działki

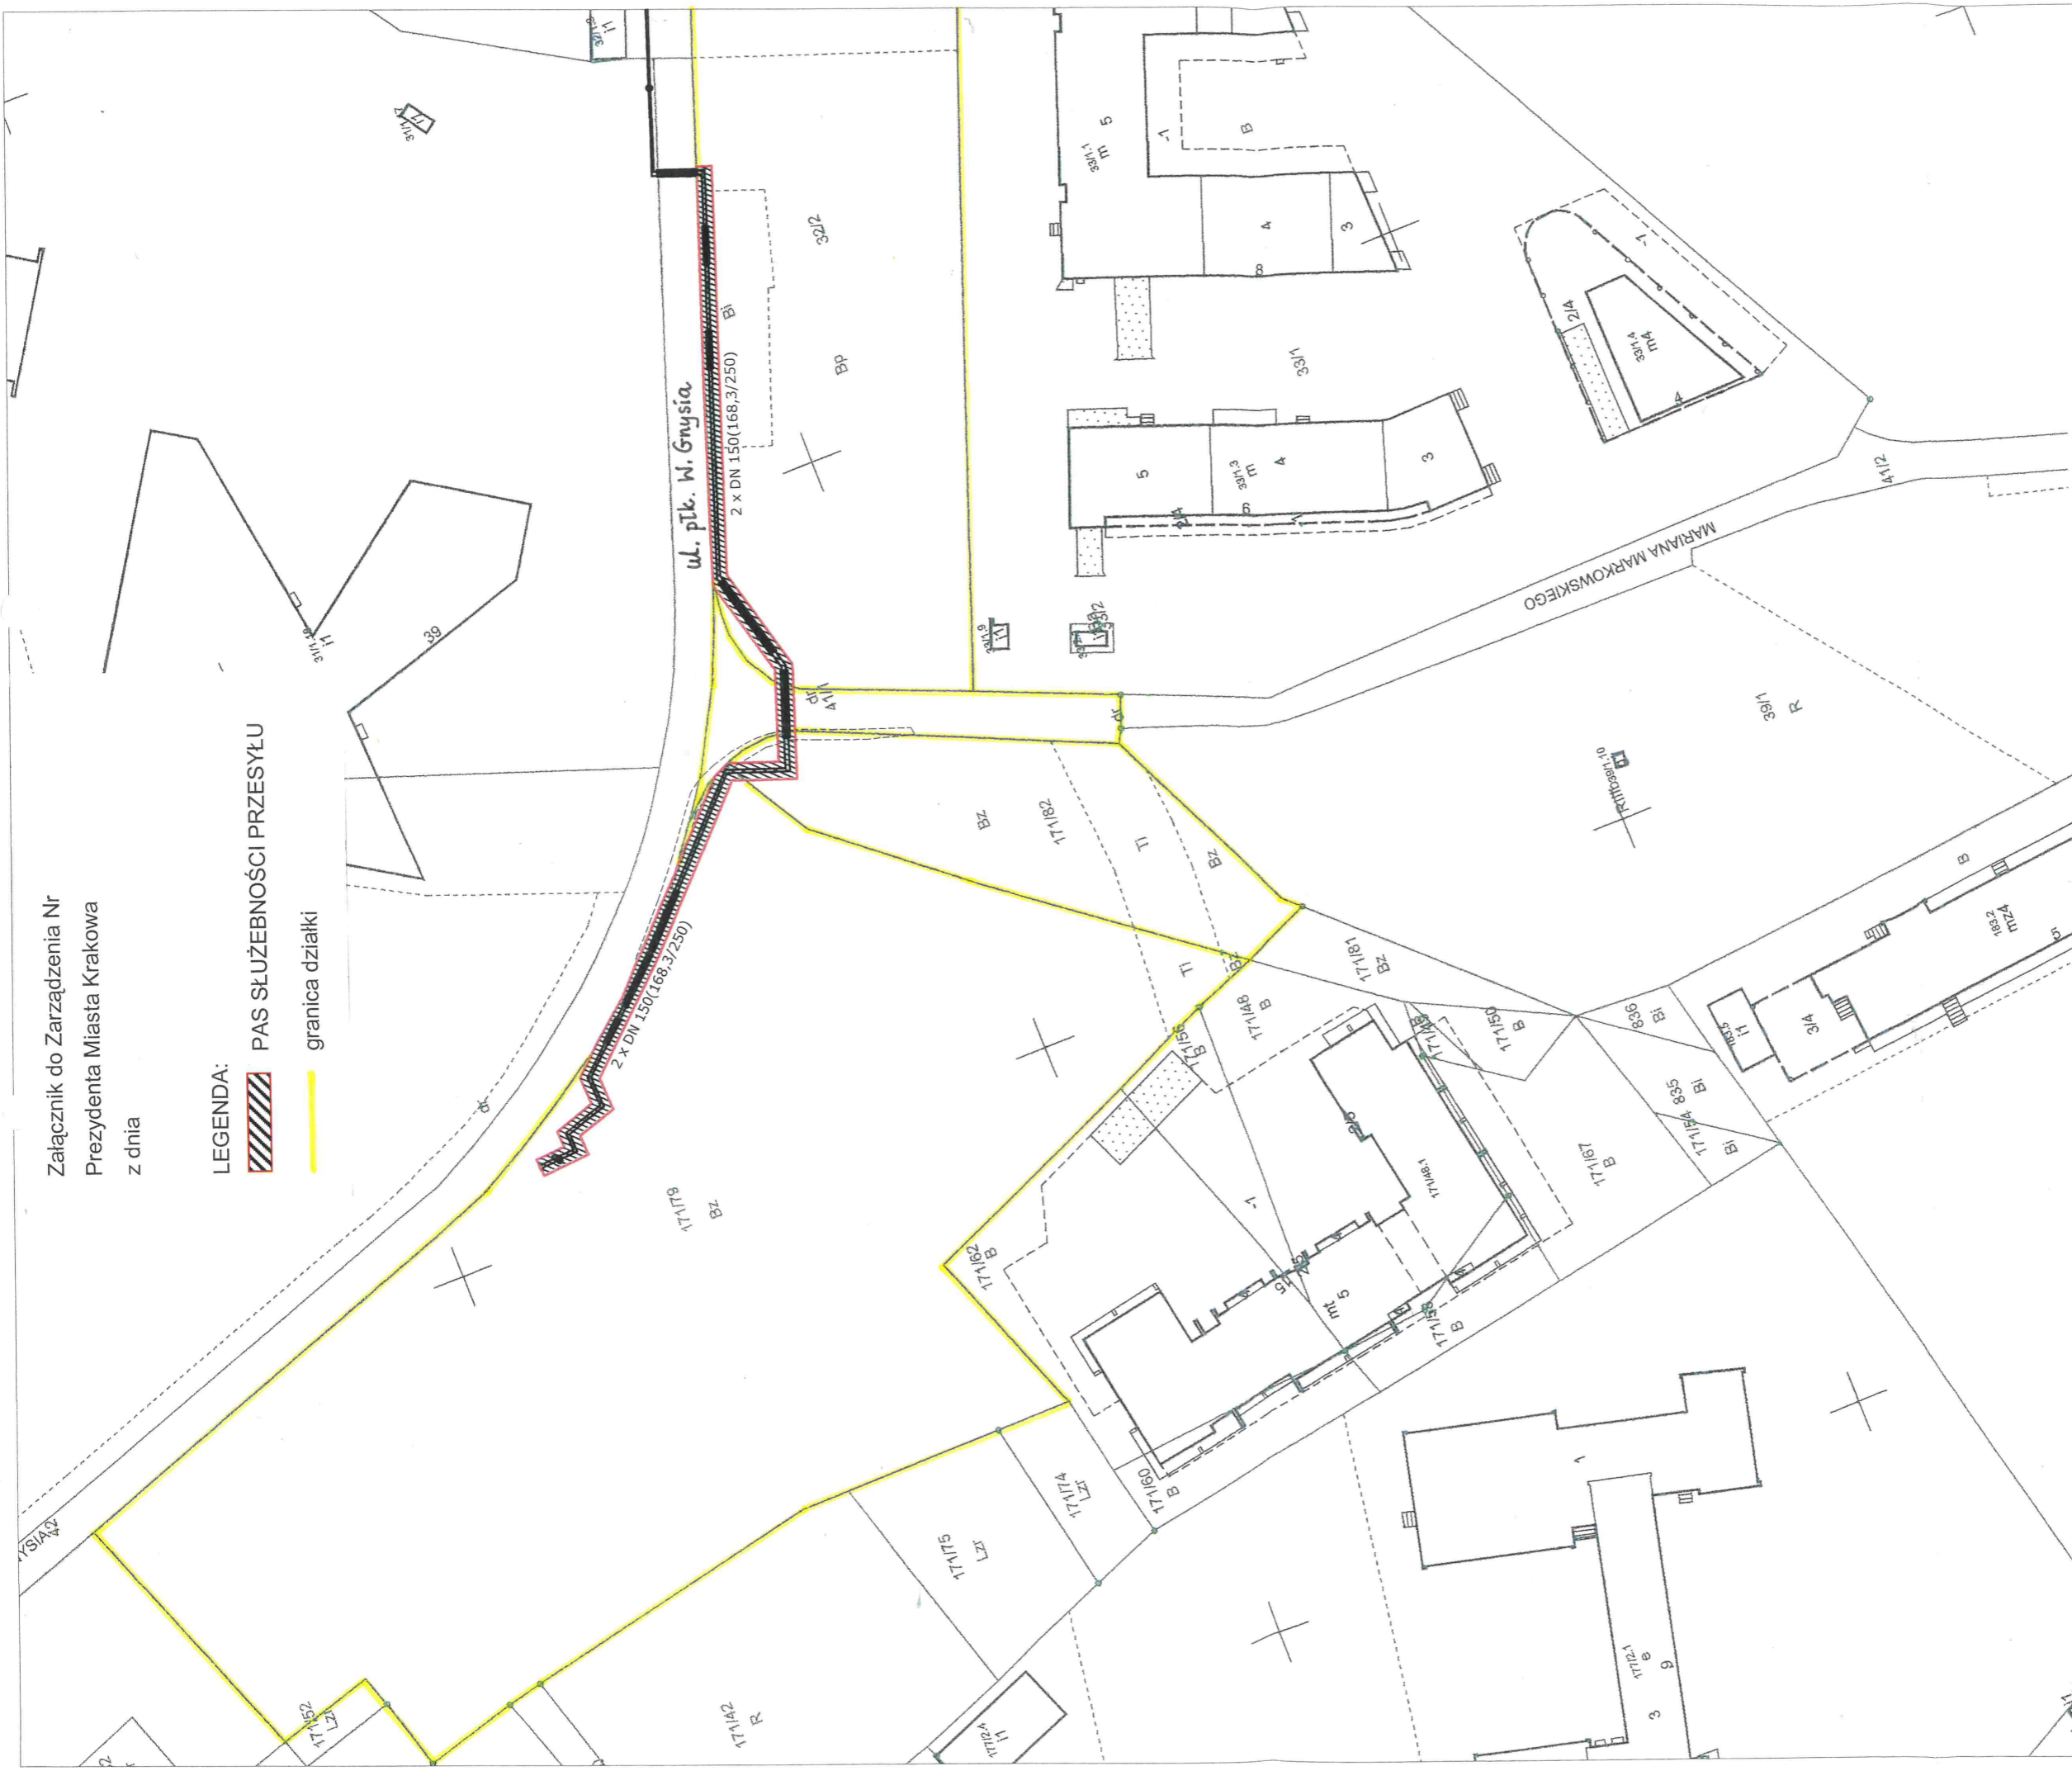

<b>K3</b>	OLGA KACZMAREK FIRMA PROJEKTOWO INFORMACYJNA „K3” ul. Topazowa 5/39, 30-798 Kraków tel. 606 642 427			
	Projektant	Imię, Nazwisko	Data	Nr upr.
	mgr inż. O. Kaczmarek		09.2023	MAP/0233/POOS/70
Skala:	Lokalizacja inwestycji: ul. Gnyśia, ul. Życzkowskiego w Krakowie dz. nr 21/203, 21/244, 31/1, 32/1, 32/2, 34/6, 41/1, 42, obr. 6 J. ewid. Nowa Huta, 171/79, 171/82, obr. 4 J. ewid. Śródmieście	Inwestor:	MPEC S.A. W KRAKOWIE AL. POKOJU 81, 31-564 KRAKÓW	
	1:1000			
Tytuł projektu:	BUDOWA ŚPIĘCIA SIECIOWEGO PN-PW - OSIEDLOWEJ SIECI CIEPŁOWNICZEJ 2 x DN 150 W REJONIE UL. GNYŚIA I UL. ŻYCZKOWSKIEGO W KRAKOWIE			
Branża:	ciepłownicza			
Treść rysunku:	PROJEKT ZAGOSPODAROWANIA TERENU			Nr rys. <b>1A</b>
		Podpis	Kacze	

Poświadczam się zgodność niniejszej kopii z treścią materiału państwowego zasobu geodezyjnego i kartograficznego			
ORGAN PROWADZĄCY PAŃSTWOWY ZASOBY GEODEZYJNY I KARTOGRAFICZNY			
PREZYDENT MIASTA KRAKOWA			
mapa ewidencyjna			
10-05-2022			
Z up. PRZYZYDENTA MIASTA			
Piotr Wątrdoliński			
Inżynier			
Wydział Górnictwa i Geologii			
5 - Wydział Geologii			

125.11.05.4, 7.125.12.01.1, 7.125.12.01.3  
PREZYDENT MIASTA KRAKOWA

42/23  
GD-10.6642.....2022

DYREKTOR WYDZIAŁU  
*Barbara Witkowiak*

wyrobów