


Załącznik graficzny do
Zarządzenia Nr
Prezydenta Miasta Krakowa z dnia

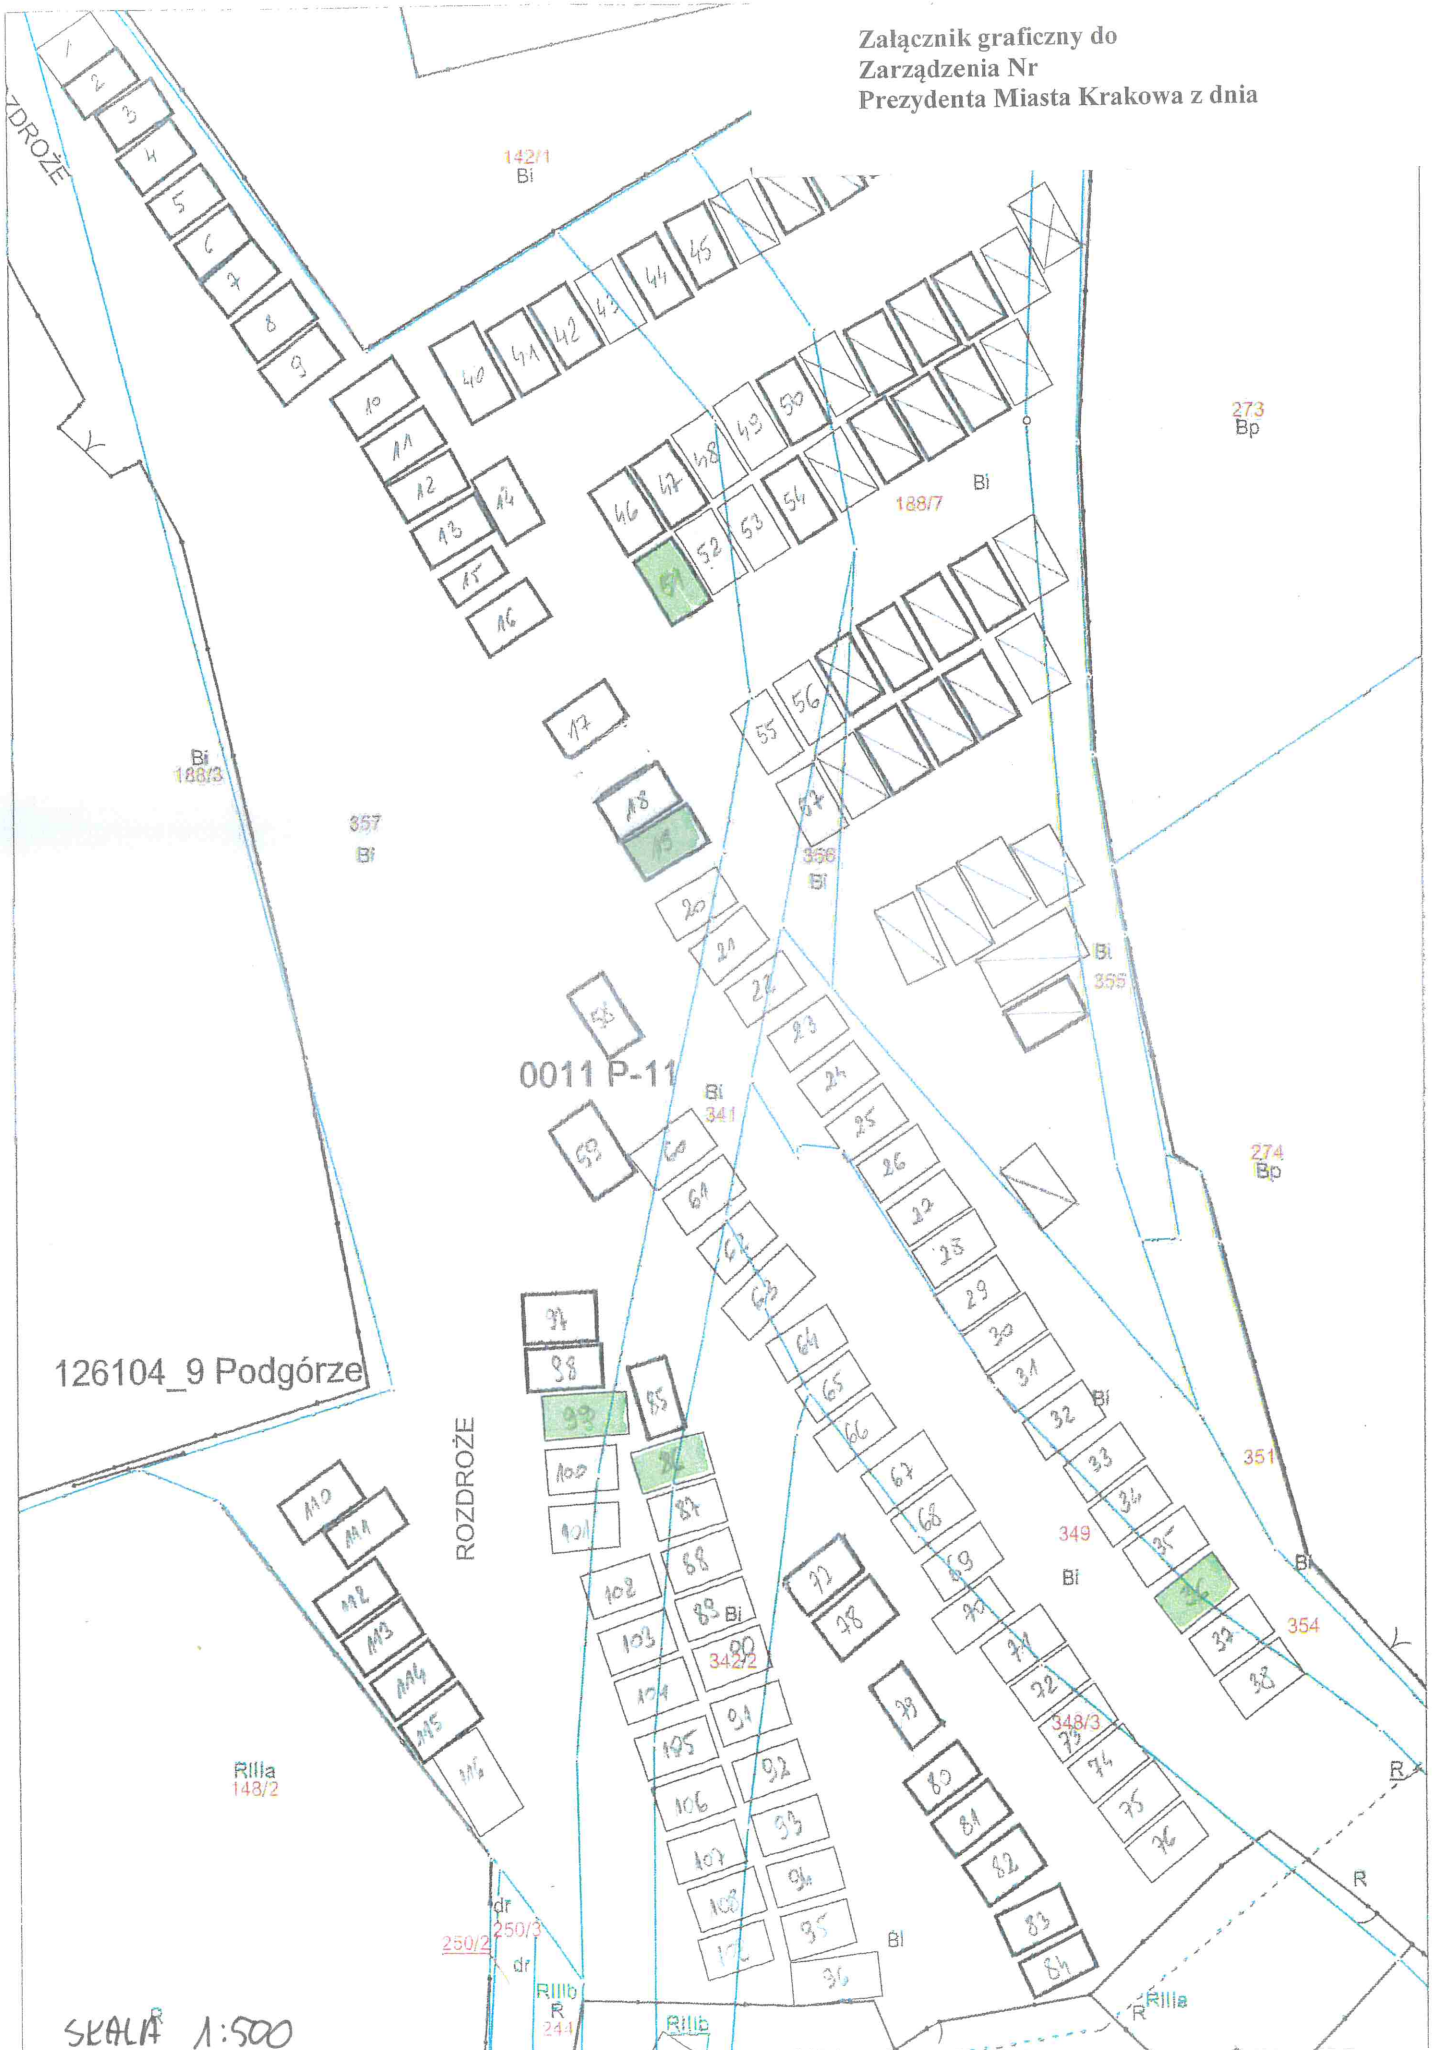

SKALA 1:500

- teren przeznaczony do oddania w dzierżawę na cel: garaż (części działek nr: 341, 342/2, 349, 354, 357, obręb 11 – Podgórze, ul. Rozdroże)