





Załącznik graficzny nr 1
do zarządzenia nr
Prezydenta Miasta Krakowa
z dnia








Część działki nr 214/15, obr. 17 - Śródmieście
przeznaczona do dzierżawy na cele:

-  - wiata śmietnikowa
-  - dojście
-  - teren pod kontenerem na odpady komunalne oraz pod pojemnikiem do segregacji typu dzwon (wiata śmietnikowa)
-  - zieleń osłonowa (zieleń do 1000 m2 włącznie)

Załącznik graficzny nr 2
do zarządzenia nr
Prezydenta Miasta Krakowa
z dnia



Część działki nr 194, obr. 23 - Śródmieście
przeznaczona do dzierżawy na cele:



-  - wiata śmietnikowa
-  - dojście
-  - zieleń osłonowa (zieleń do 1000 m² włącznie)
-  - teren wzdłuż wschodniej ściany wiaty nr 1 i wzdłuż zachodniej ściany wiaty nr 2, planowany do utwardzenia i składowania odpadów wielkogabarytowych (skład)
-  - trzepak

Skala: 1:500

Załącznik graficzny nr 3
do zarządzenia nr
Prezydenta Miasta Krakowa
z dnia



Część działki nr 194, obr. 23 - Śródmieście
przeznaczona do dzierżawy na cele:

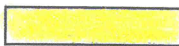-  - wiata śmietnikowa
-  - dojście
-  - trzepak



Skala: 1:500

Załącznik graficzny nr 4
do zarządzenia nr
Prezydenta Miasta Krakowa
z dnia

1006/3

193

1090/1

Cedzarowska

1013

200

199

22

198




 
20

194

24

201

Część działki nr 194, obr. 23 - Śródmieście
przeznaczona do dzierżawy na cele:


-  - wiata śmietnikowa
-  - dojście
-  - zielen ostonowa (zielen do 1000 m2 włącznie)
-  - trzepak

202





26a

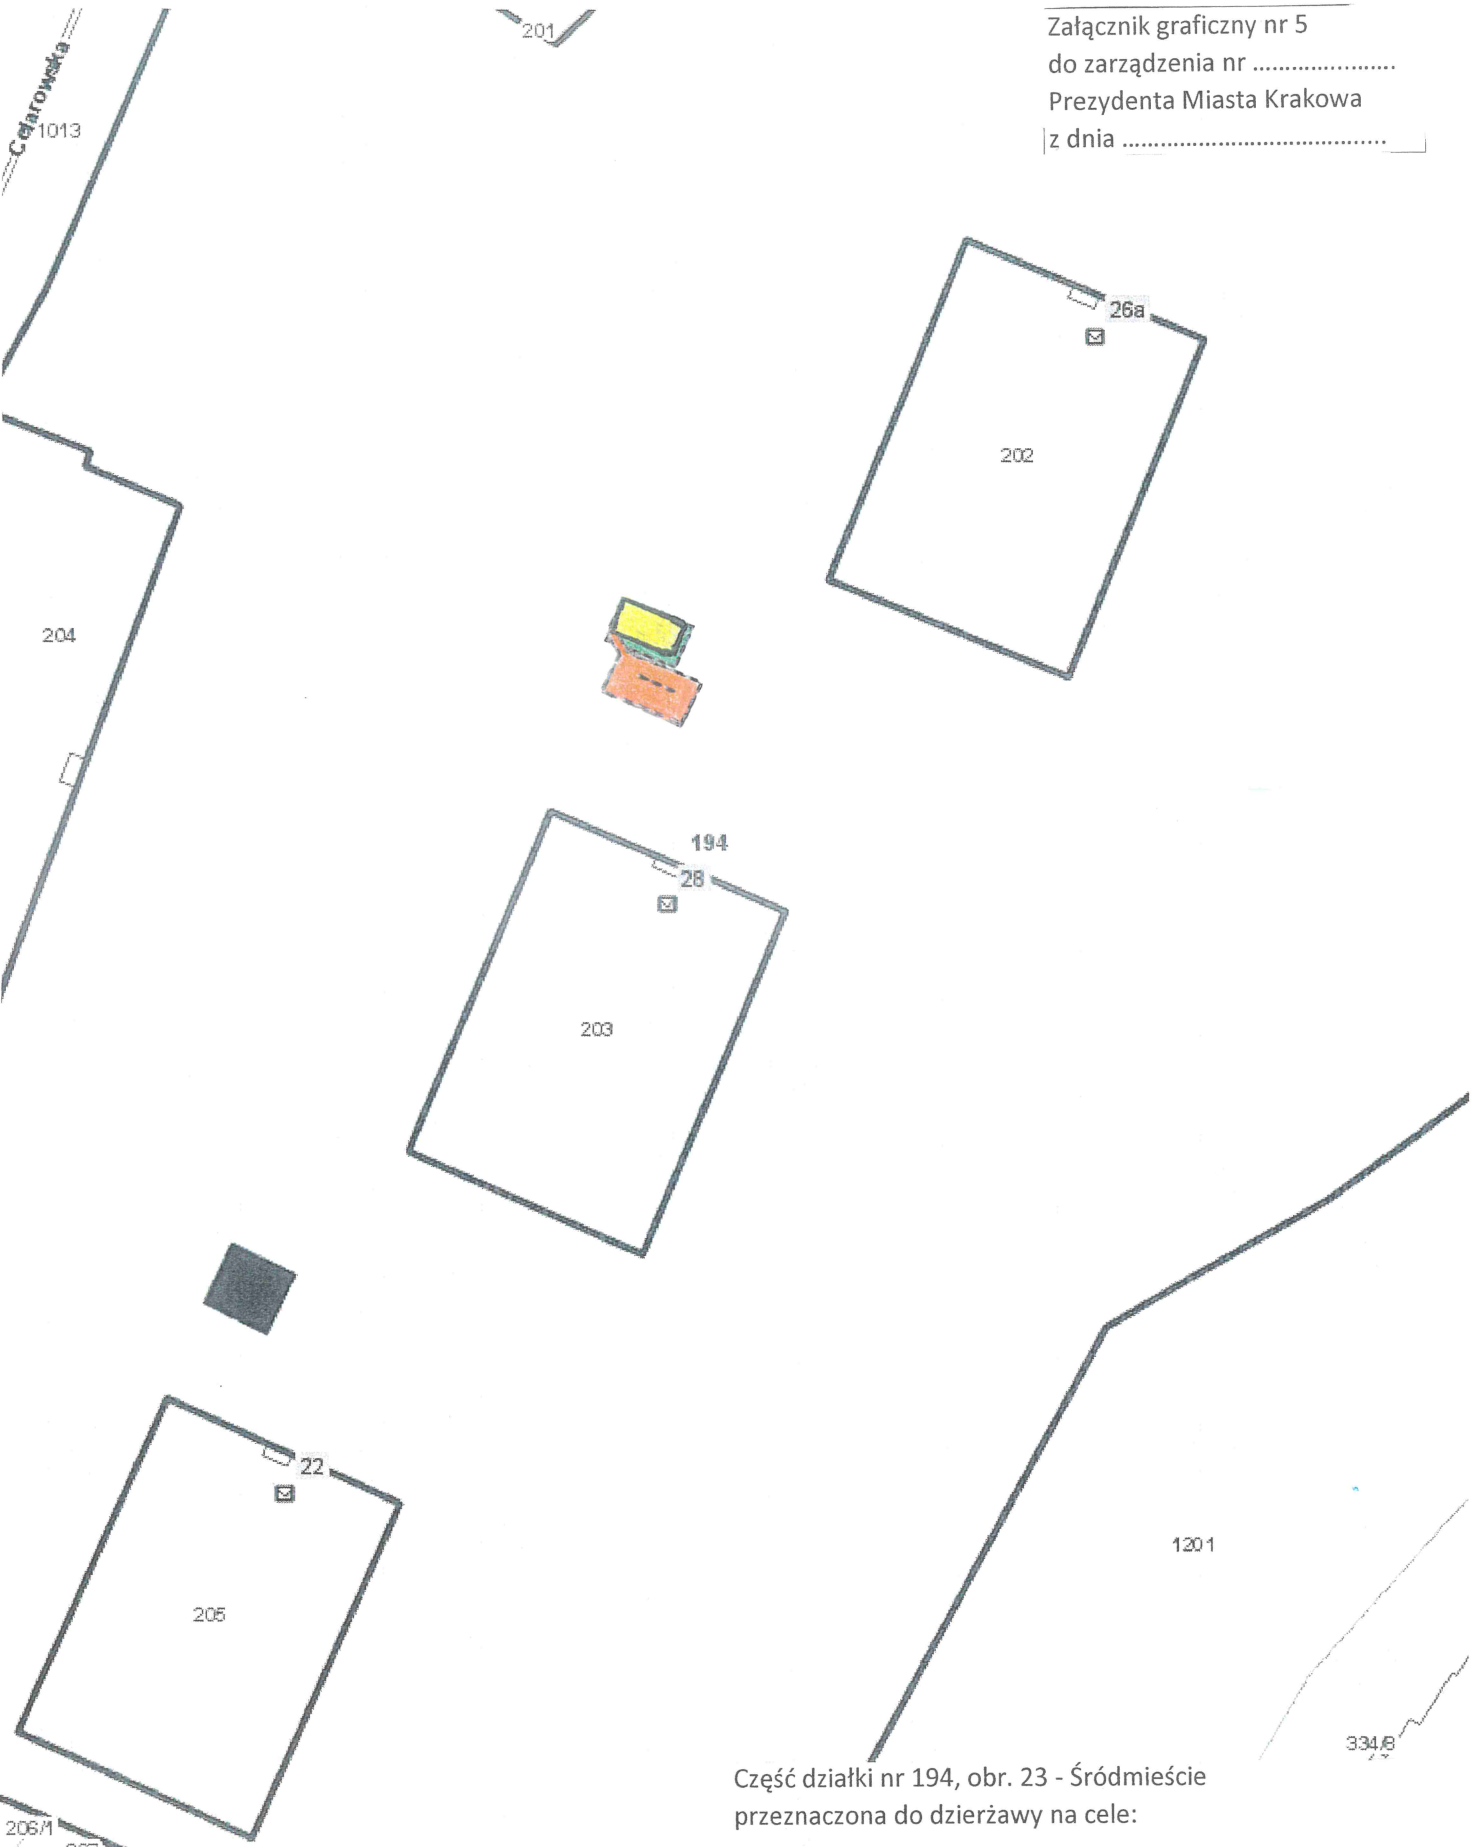201

Załącznik graficzny nr 5
do zarządzenia nr
Prezydenta Miasta Krakowa
z dnia



Część działki nr 194, obr. 23 - Śródmieście
przeznaczona do dzierżawy na cele:








-  - wiata śmietnikowa
-  - dojście
-  - zieleń osłonowa (zieleń do 1000 m² włącznie)
-  - trzepak

Skala: 1:500

201

Załącznik graficzny nr 6
do zarządzenia nr
Prezydenta Miasta Krakowa
z dnia

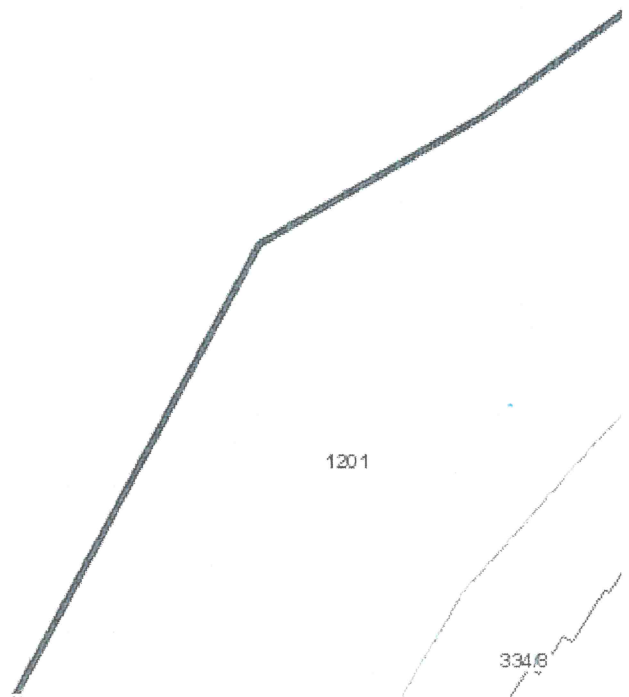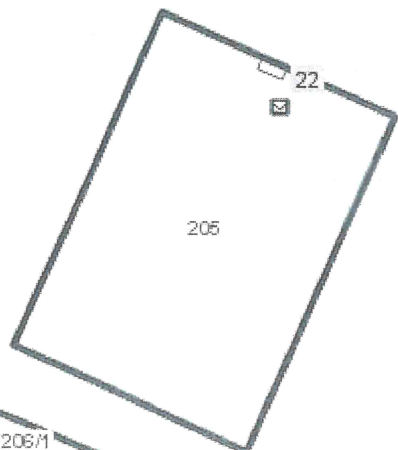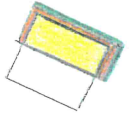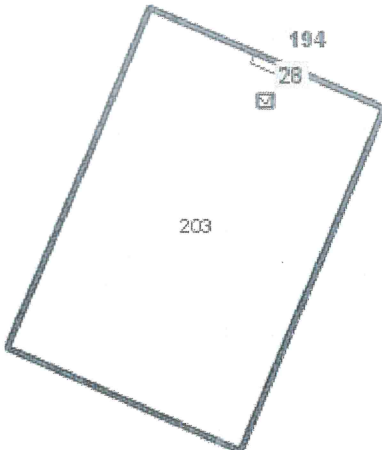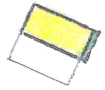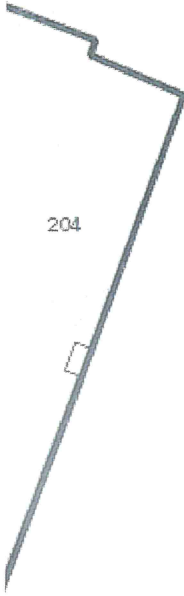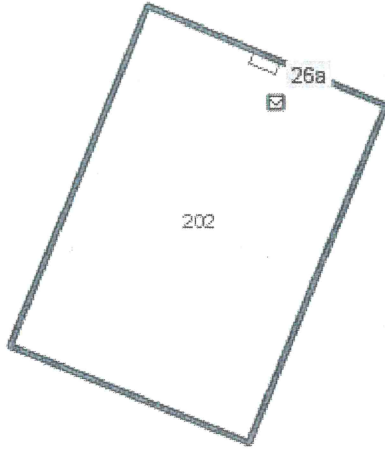


Celjarowska
1013




206/1
253 207

Skala: 1:500

Część działki nr 194, obr. 23 - Śródmieście
przeznaczona do dzierżawy na cele:


-  - wiata śmieciowa
-  - dojście
-  - zieleń osłona (zieleń do 1000 m2 włącznie)


Załącznik graficzny nr 7
do zarządzenia nr
Prezydenta Miasta Krakowa
z dnia

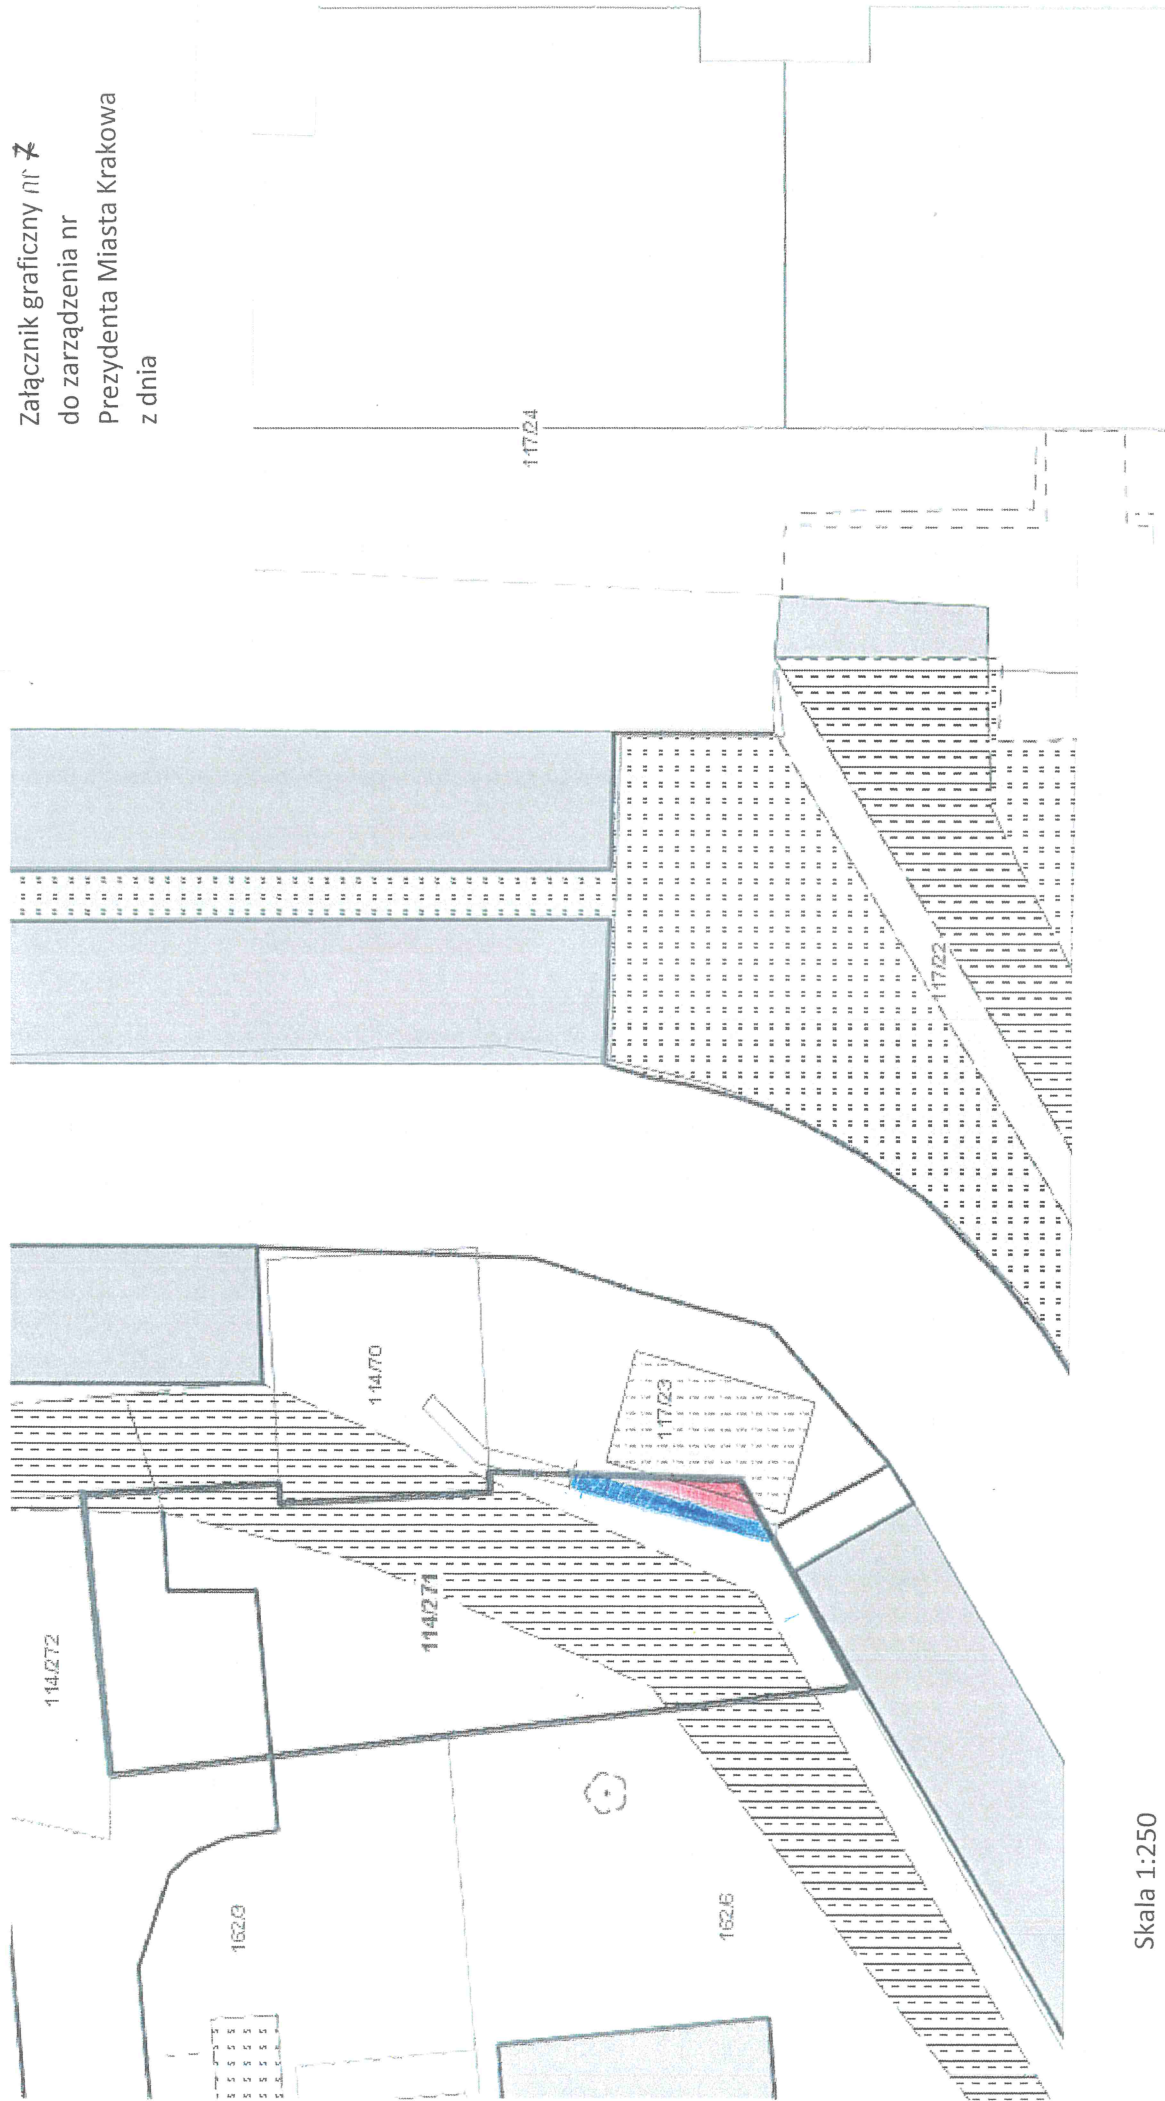





Skala 1:250

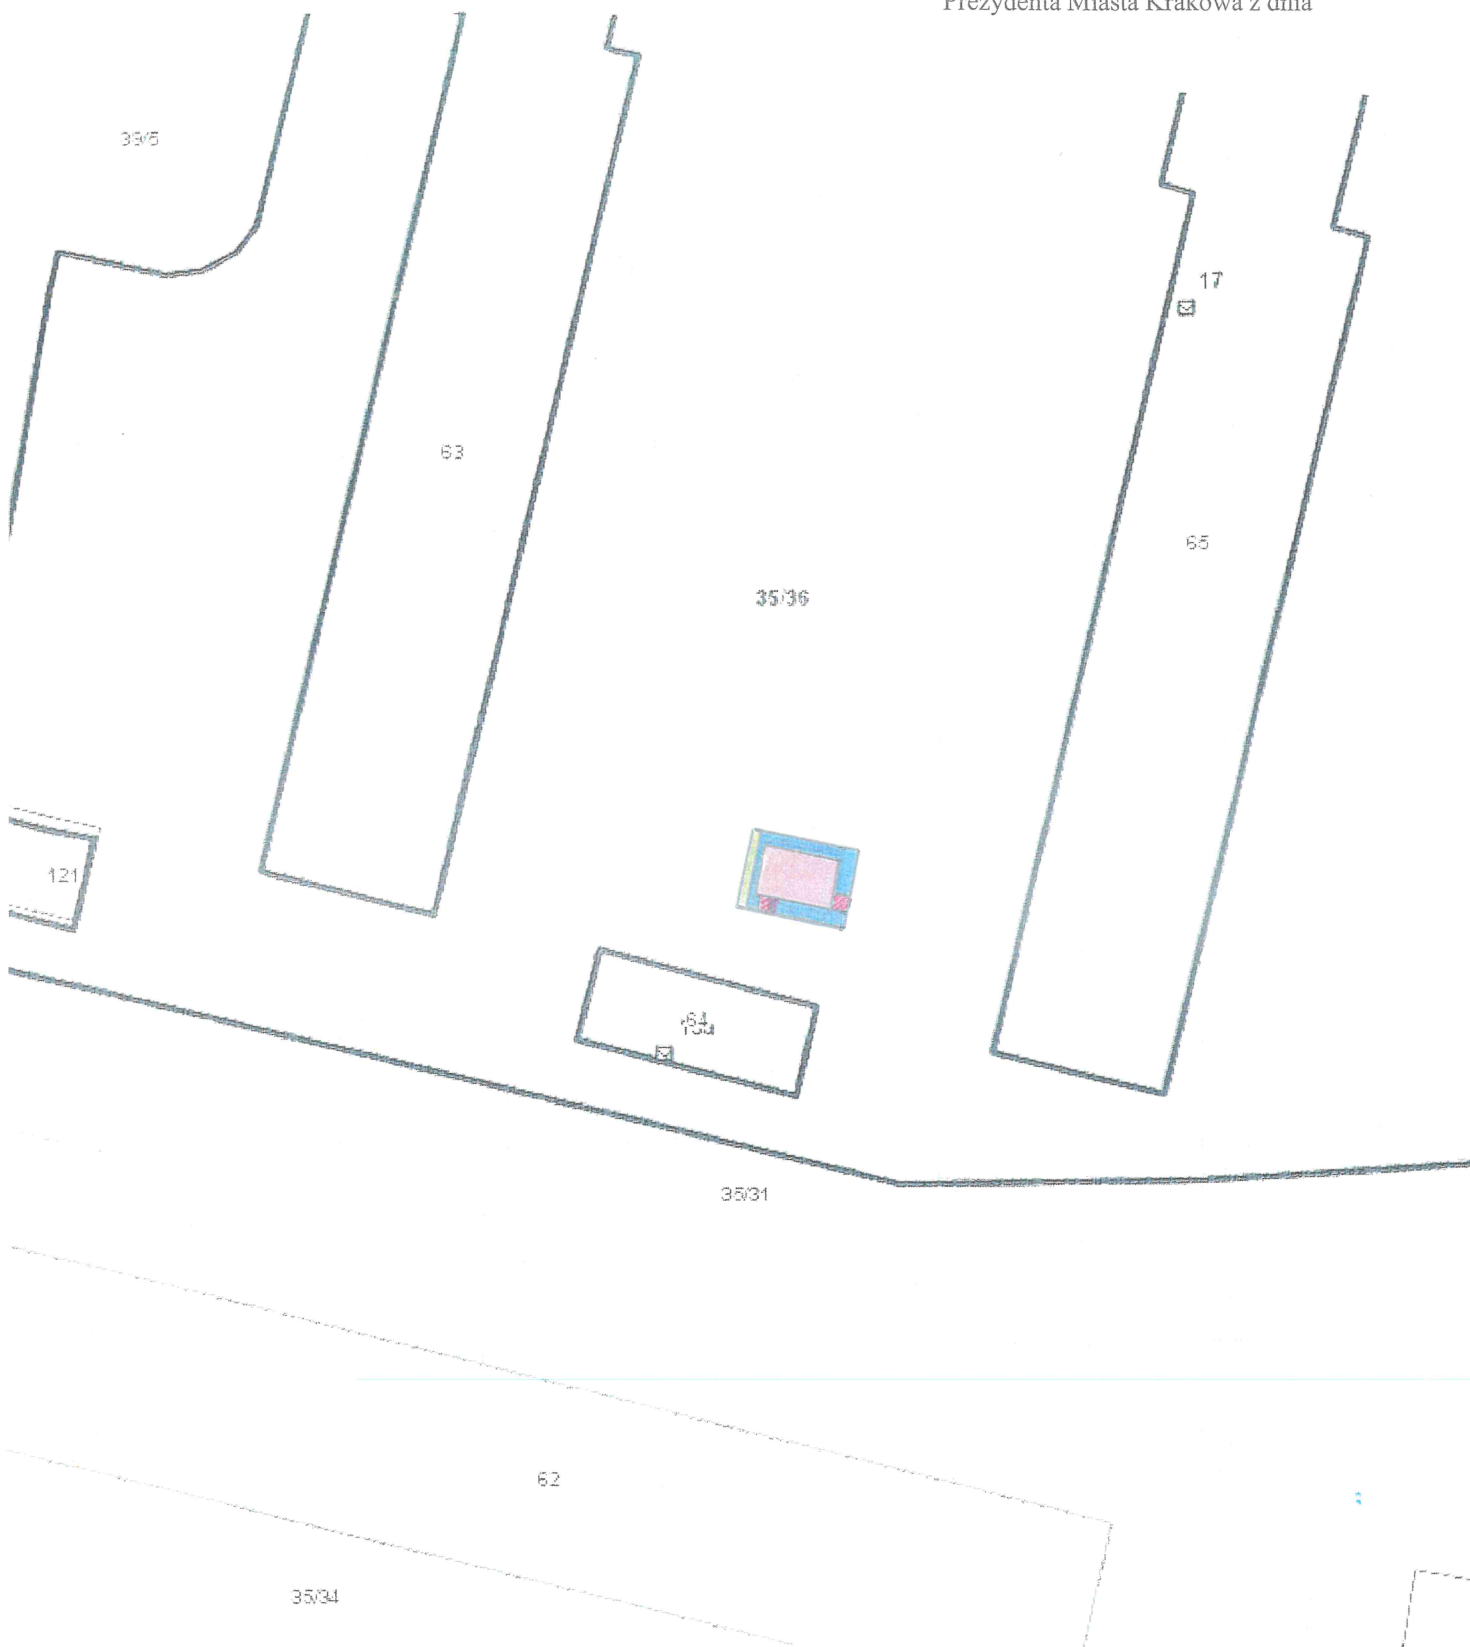Część działki nr 114/271 obr. 5 – Nowa Huta przeznaczona do wydzierżawienia na cele:

-  wiata śmietnikowa
-  dojście (teren utwardzony)



Część działki nr 35/36 w obr. 51 – Nowa Huta przeznaczona do oddania w dzierżawę na cele:

-  wiata śmietnikowa
-  kontenery śmietnikowe (wiata śmietnikowa)
-  dojście
-  zieleń osłonowa (do 1000 m² włącznie: zieleń)