


ZAŁĄCZNIK GRAFICZNY
DO ZARZĄDZENIA NR
PREZYDENTA MIASTA KRAKOWA
Z DNIA

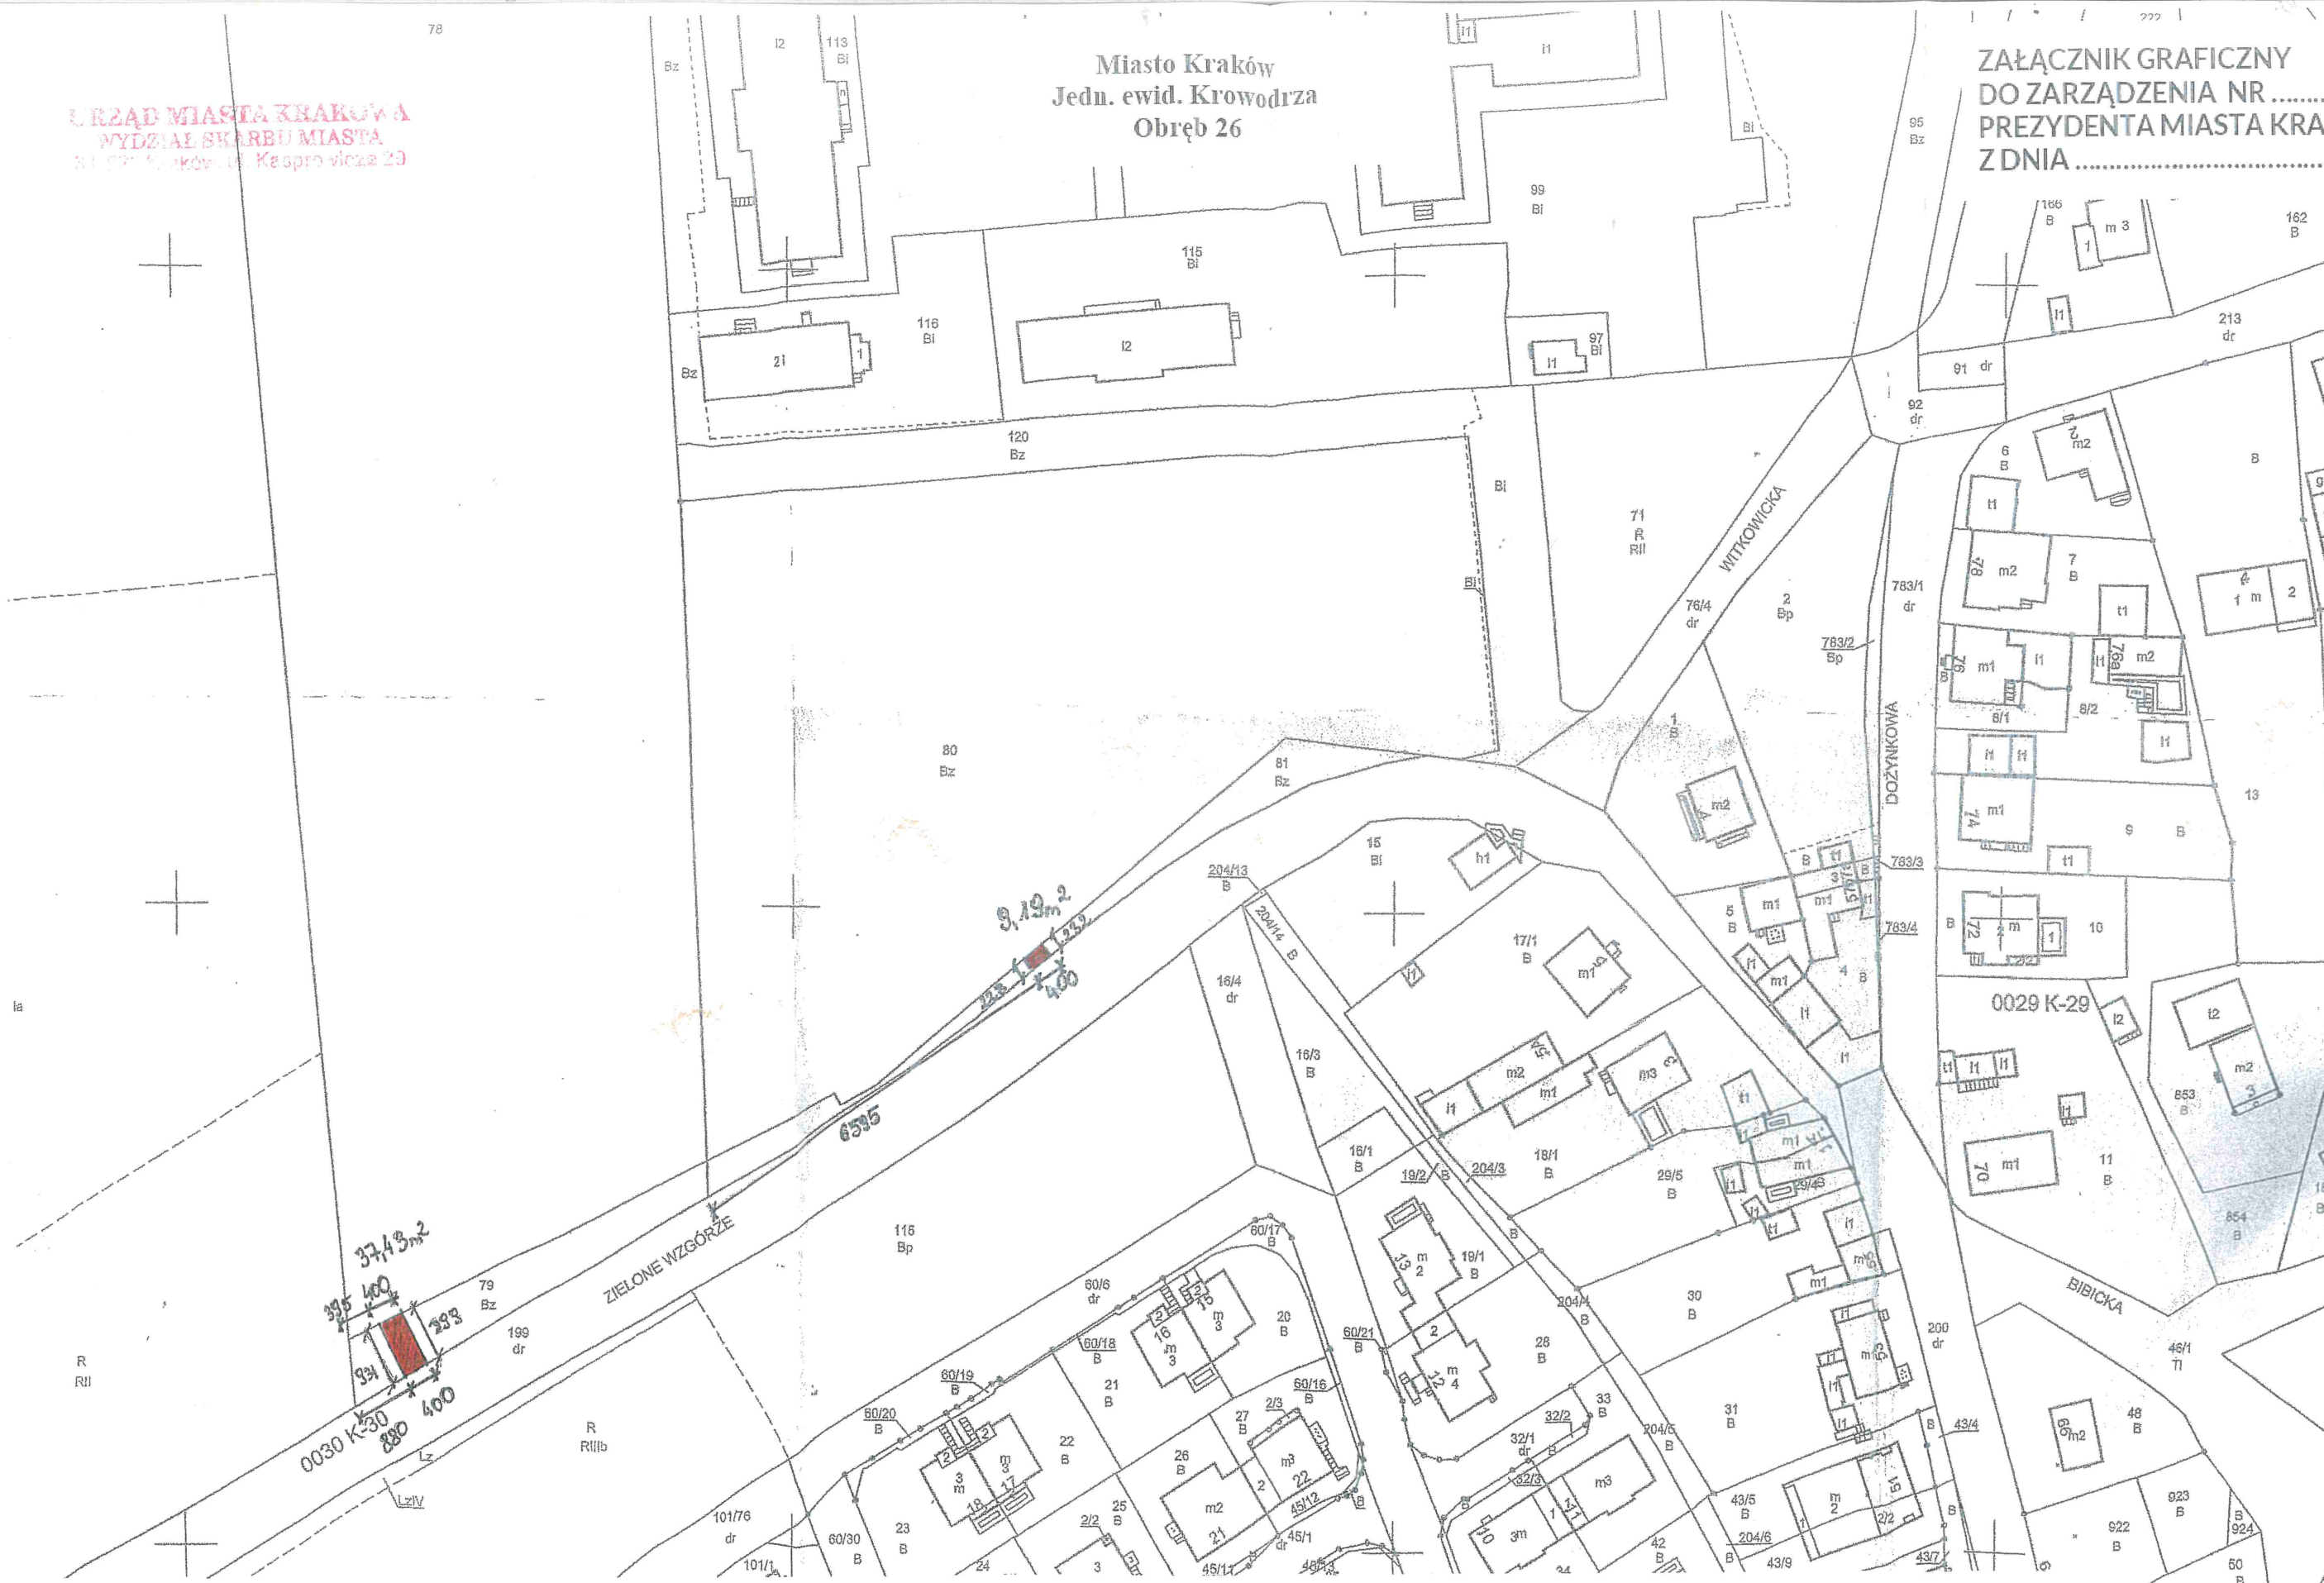

Skala: 1 : 1 000



- Przebieg służebności o pow. 0,0037 ha po działce nr 79 obręb 26 jednostka ewidencyjna Krowodrza oraz o pow. 0,0009 ha po działce nr 81 obręb 26 jednostka ewidencyjna Krowodrza do działek nr 78 i nr 80