


Załącznik graficzny do
Zarządzenia Nr
Prezydenta Miasta Krakowa z dnia

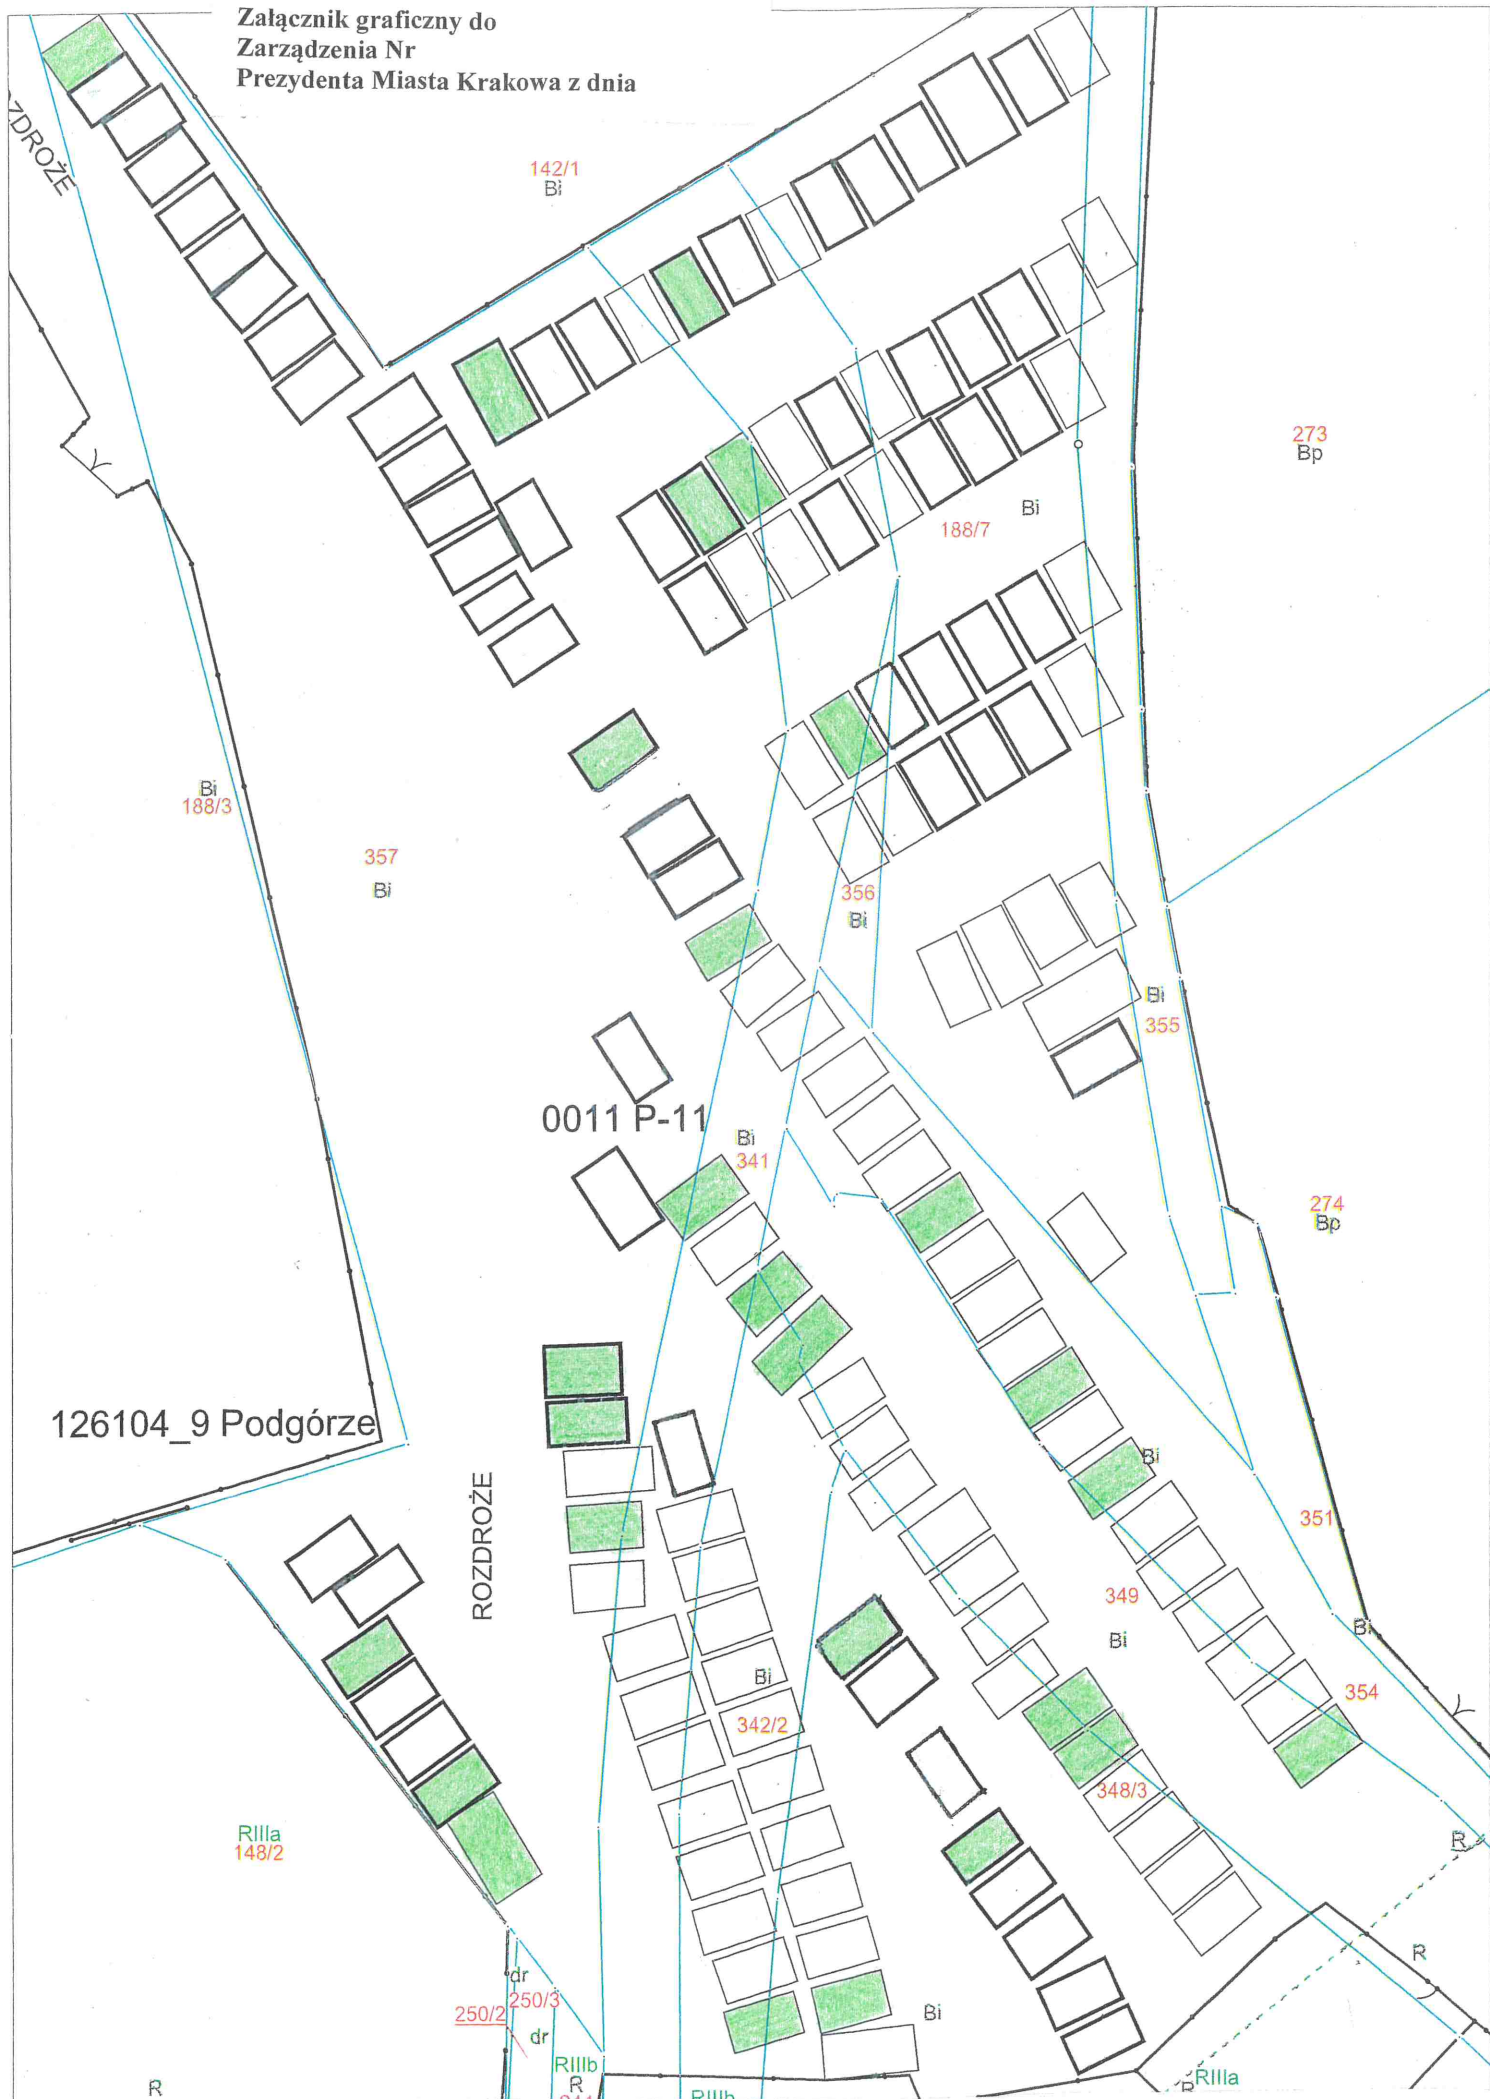

 - teren przeznaczony do oddania w dzierżawę na cel: garaż (27 części każda o pow. 0,0015 ha, działek nr: 341, 342/2, 348/3, 354, 357, 349, 0obrub 11 – Podgórze, ul. Rozdroże)

1:500