
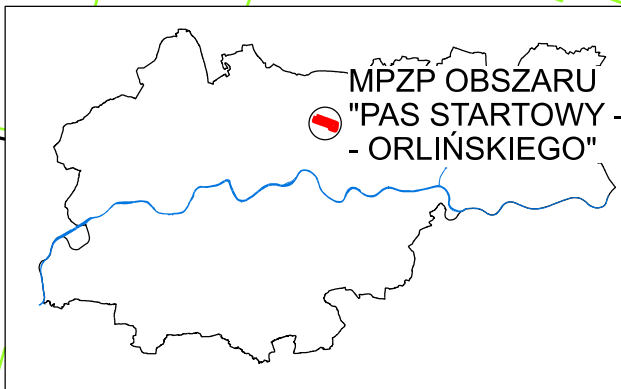


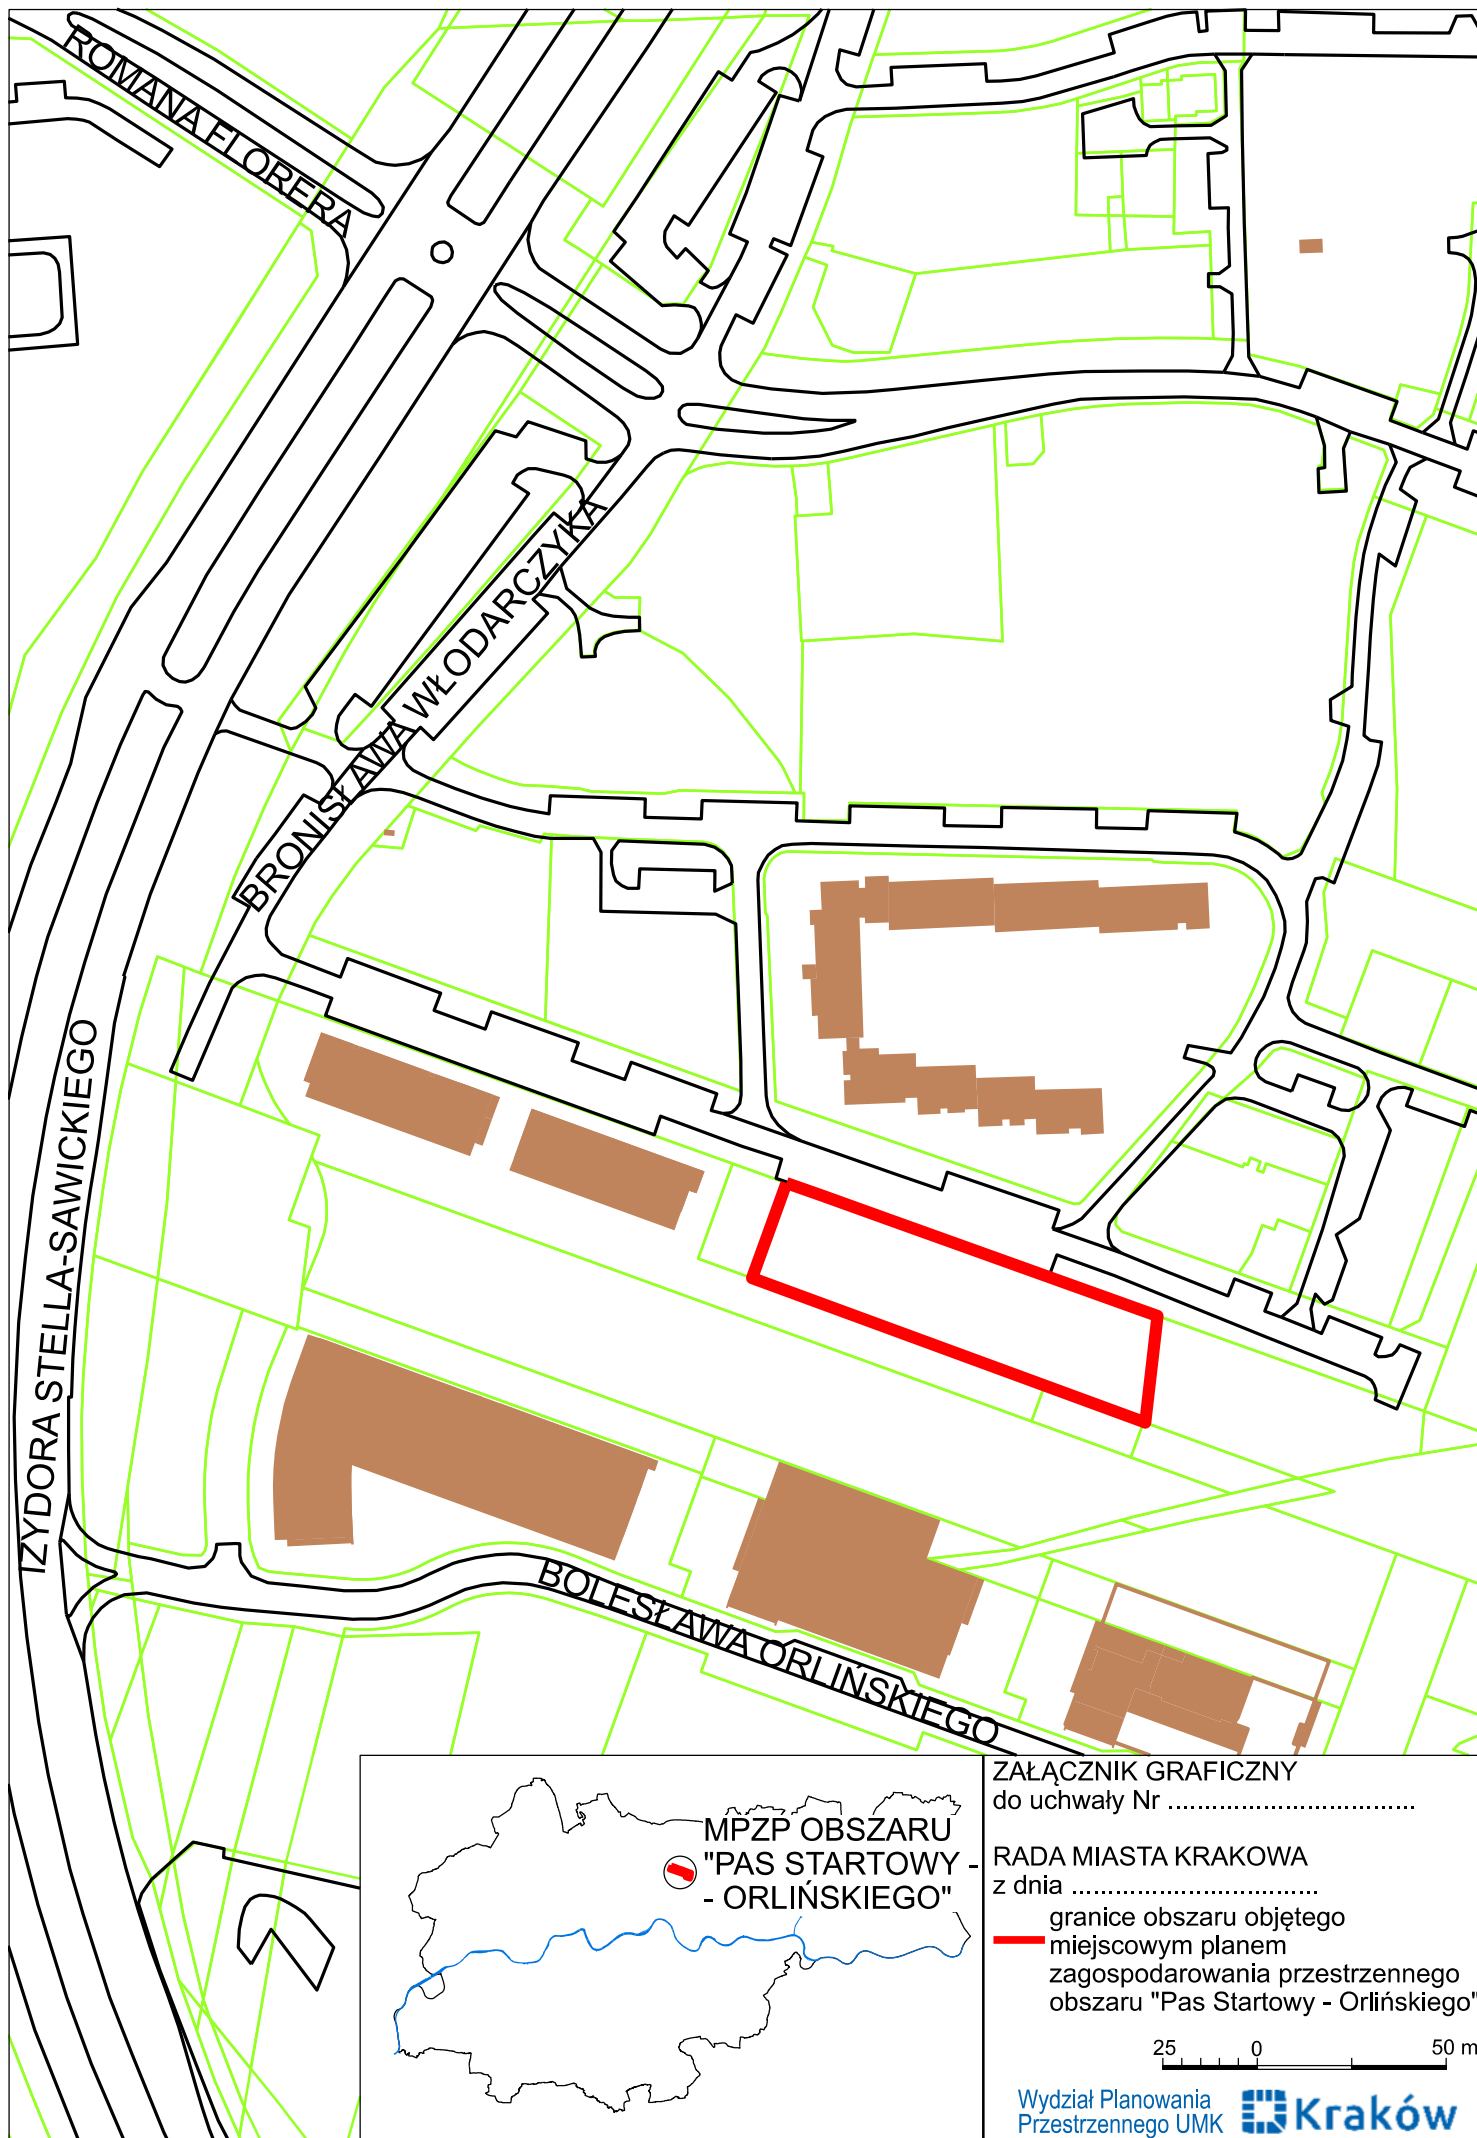

ZAŁĄCZNIK GRAFICZNY
do uchwały Nr
RADA MIASTA KRAKOWA
z dnia
granice obszaru objętego
miejscowym planem
zagospodarowania przestrzennego
obszaru "Pas Startowy - Orlińskiego"

25 0 50 m

Wydział Planowania
Przestrzennego UMK 