


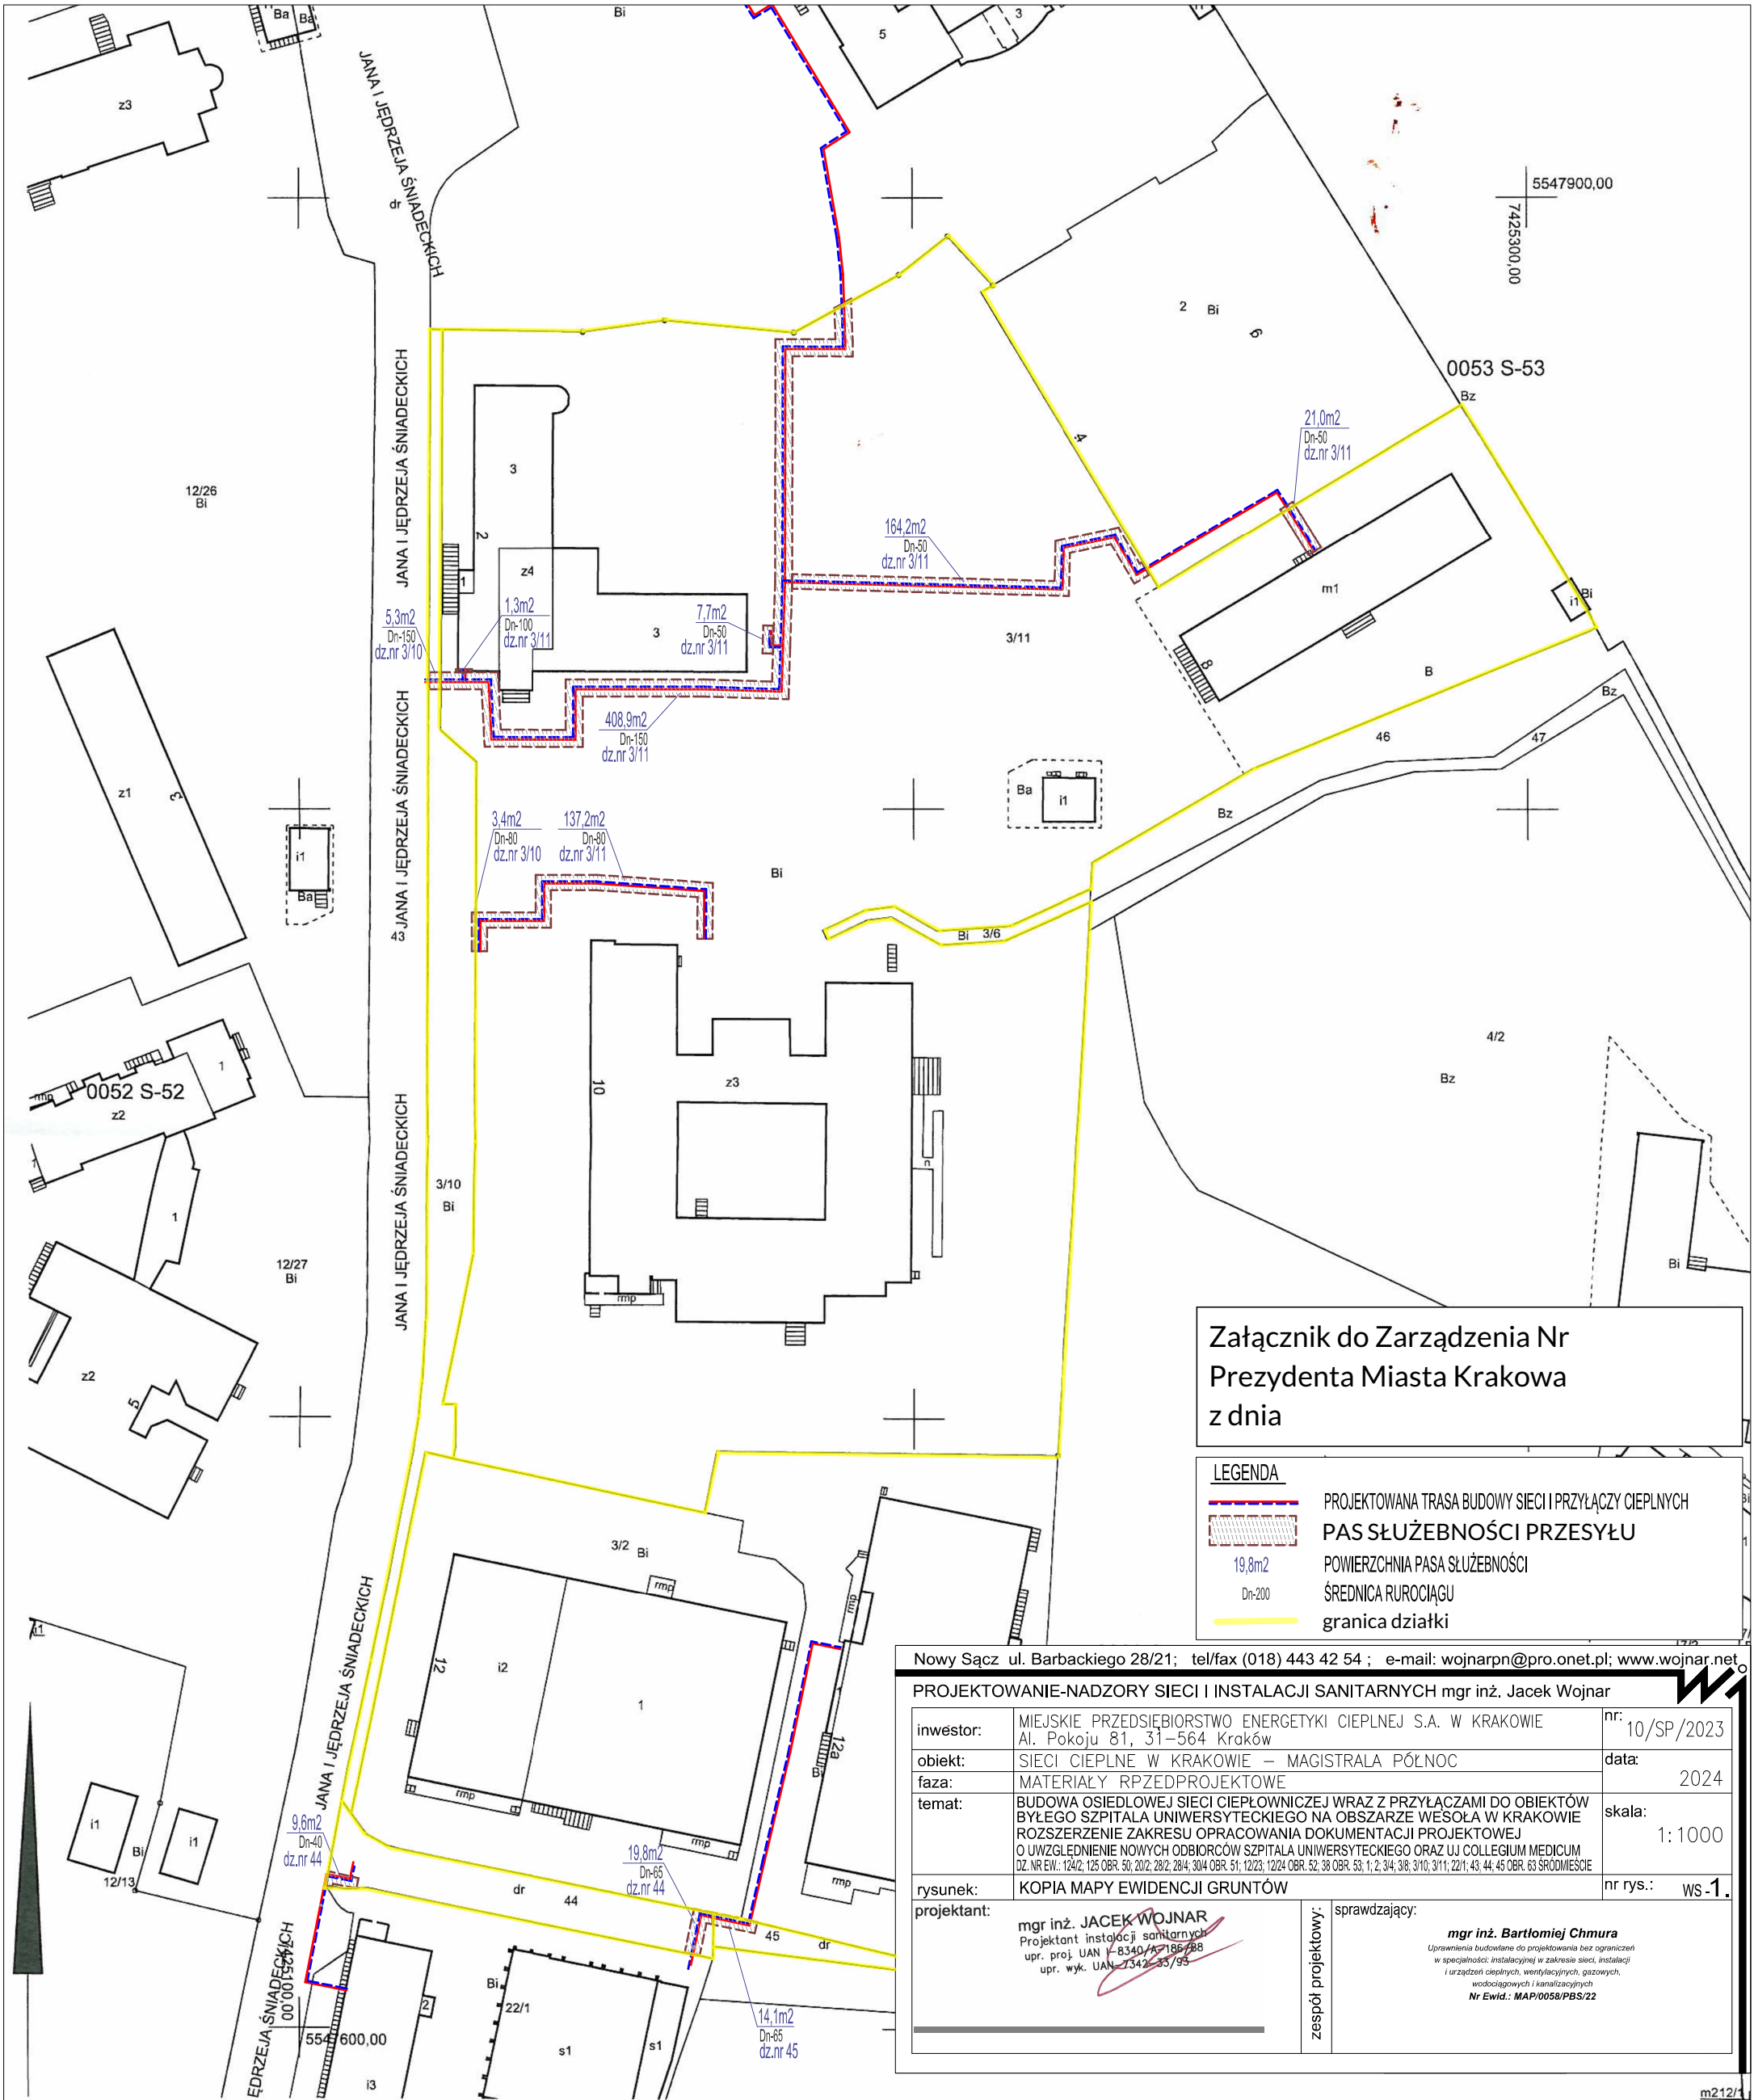

MAPA EWIDENCYJNA

województwo: małopolskie
powiat: M. Kraków
jedn. ewid.: Śródmieście
obręb: 0063
nr działki: 3/10, 3/11
sekcja: 7.125.11.14.1
arkusz mapy w KUL:
skala: 1:1000
układ współrzędnych: 2000
stan na dzień: 05-01-2024
wykonano przez: Anna Martyniuk

PREZYDENT MIASTA KRAKOWA

GD-10.6640, 236 2024

Poświadczam zgodność niniejszej kopii z treścią materiału państwowego zasobu geodezyjnego i kartograficznego	
Organ prowadzący państwowy zasób geodezyjny i kartograficzny	PREZYDENT MIASTA KRAKOWA
Nazwa materiału zasobu	mapa ewidencyjna
Identyfikator ewidencyjny materiału zasobu	7.125.11.14.1.8448
Data wykonania kopii	z up. PREZYDENTA MIASTA 05-01-2024
Imię, nazwisko i podpis osoby reprezentującej organ	Anna Martyniuk Inżynier Wydział Geodezji

Załącznik do Zarządzenia Nr
Prezydenta Miasta Krakowa
z dnia

LEGENDA

	PROJEKTOWANA TRASA BUDOWY SIECI I PRZYŁĄCZY CIEPŁYCH
	PAS SŁUŻEBNOŚCI PRZESYŁU
	POWIERZCHNIA PASA SŁUŻEBNOŚCI
	ŚREDNICA RUROCIĄGU
	granica działki

Nowy Sącz ul. Barbackiego 28/21; tel/fax (018) 443 42 54; e-mail: wojnarpn@pro.onet.pl; www.wojnar.net

PROJEKTOWANIE-NADZORY SIECI I INSTALACJI SANITARNYCH mgr inż. Jacek Wojnar

inwestor:	MIEJSKIE PRZEDSIĘBIORSTWO ENERGETYKI CIEPŁEJ S.A. W KRAKOWIE Al. Pokoju 81, 31–564 Kraków	nr:	10/SP/2023
obiekt:	SIECI CIEPLNE W KRAKOWIE – MAGISTRALA PÓŁNOC	data:	2024
faza:	MATERIAŁY RPZEDPROJEKTOWE		
temat:	BUDOWA OSIEDLWEJ SIECI CIEPŁOWNICZEJ WRAZ Z PRZYŁĄCZAMI DO OBIEKTÓW BYŁEGO SZPITALA UNIWERSYTECKIEGO NA OBSZARZE WESOŁA W KRAKOWIE ROZSZERZENIE ZAKRESU OPRACOWANIA DOKUMENTACJI PROJEKTOWEJ O UWZGLĘDNIENIE NOWYCH ODBIORCÓW SZPITALA UNIWERSYTECKIEGO ORAZ UJ COLLEGIUM MEDICUM DZ. NR EW.: 124/2; 125 OBR. 50; 20/2; 28/2; 28/4; 30/4 OBR. 51; 12/23; 12/24 OBR. 52; 38 OBR. 53; 1; 2; 3/4; 3/8; 3/10; 3/11; 22/1; 43; 44; 45 OBR. 63 ŚRÓDMIEŚCIE	skala:	1:1000
rysunek:	KOPIA MAPY EWIDENCJI GRUNTÓW	nr rys.:	WS-1
projektant:	mgr inż. JACEK WOJNAR Projektant instalacji sanitarnych upr. proj. UAN 1-8340/A-186/88 upr. wyk. UAN 1342-33/95 zespół projektowy: mgr inż. Bartłomiej Chmura Uprawnienia budowlane do projektowania bez ograniczeń w specjalności: instalacyjnej w zakresie sieci, instalacji i urządzeń ciepłych, wentylacyjnych, gazowych, wodociągowych i kanalizacyjnych Nr Ewid.: MAP/0058/PBS/22	sprawdzający:	