




Załącznik graficzny nr 1  
do zarządzenia nr .....  
Prezydenta Miasta Krakowa  
z dnia .....

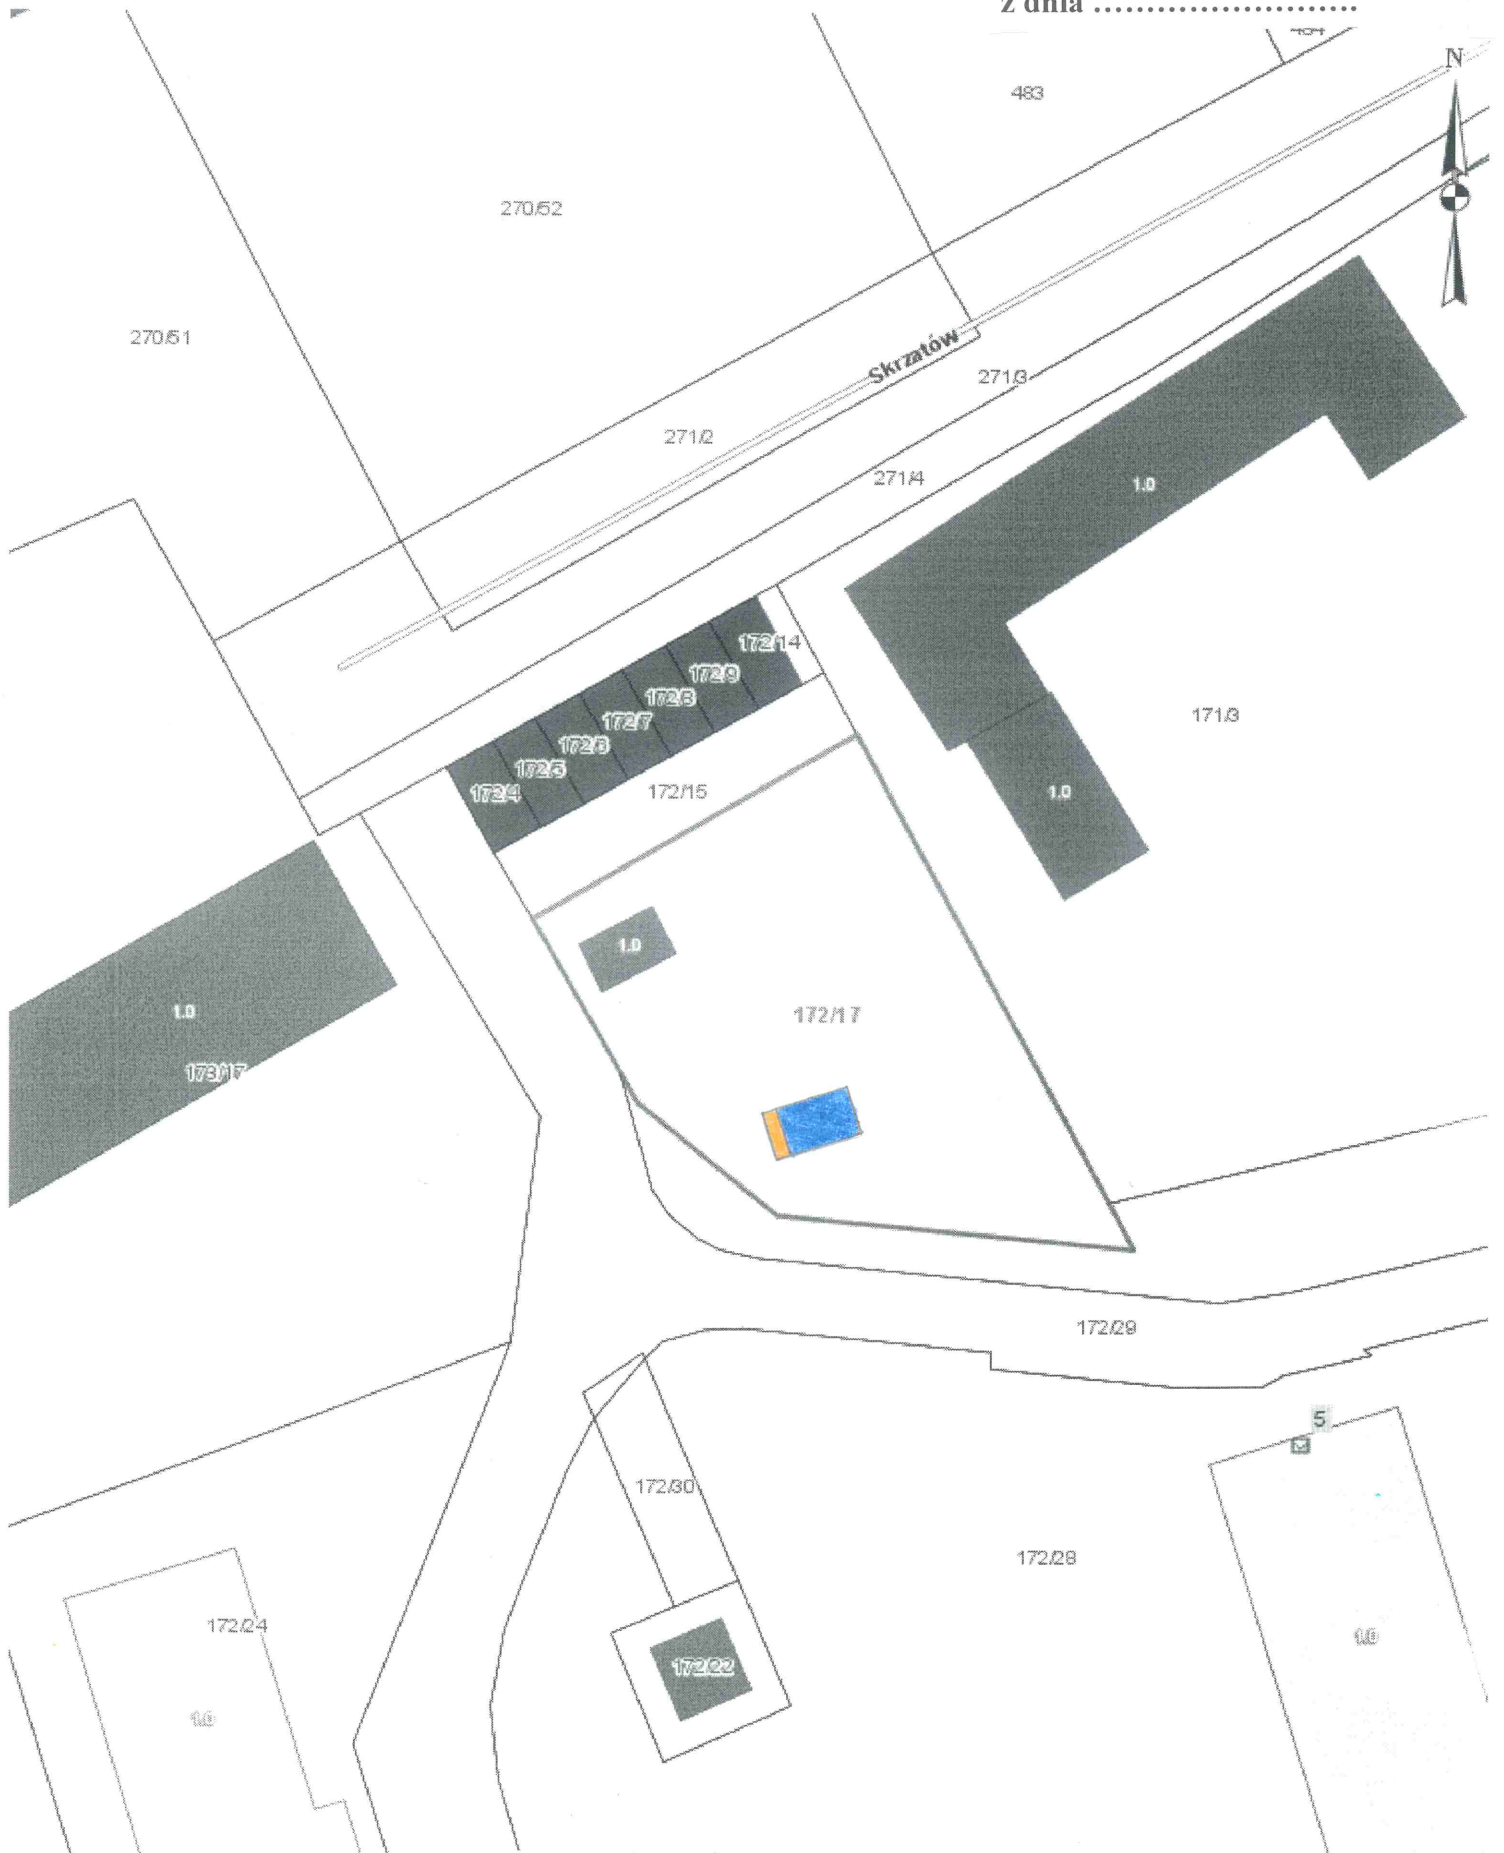


Skala: 1:500

Część działki nr 172/17 obr. 17 – Śródmieście,

 obszar objęty umową dzierżawy nr GM-03-1.72240-00474-1/95  
(sygn. akt GS-06.72243-1-00056/02) z dnia 09.10.1995 r.  
z przeznaczeniem do korzystania na cel: garaż


 obszar przeznaczony do oddania w dzierżawę do korzystania na cel: garaż

Załącznik graficzny nr 2  
do zarządzenia nr .....  
Prezydenta Miasta Krakowa  
z dnia .....

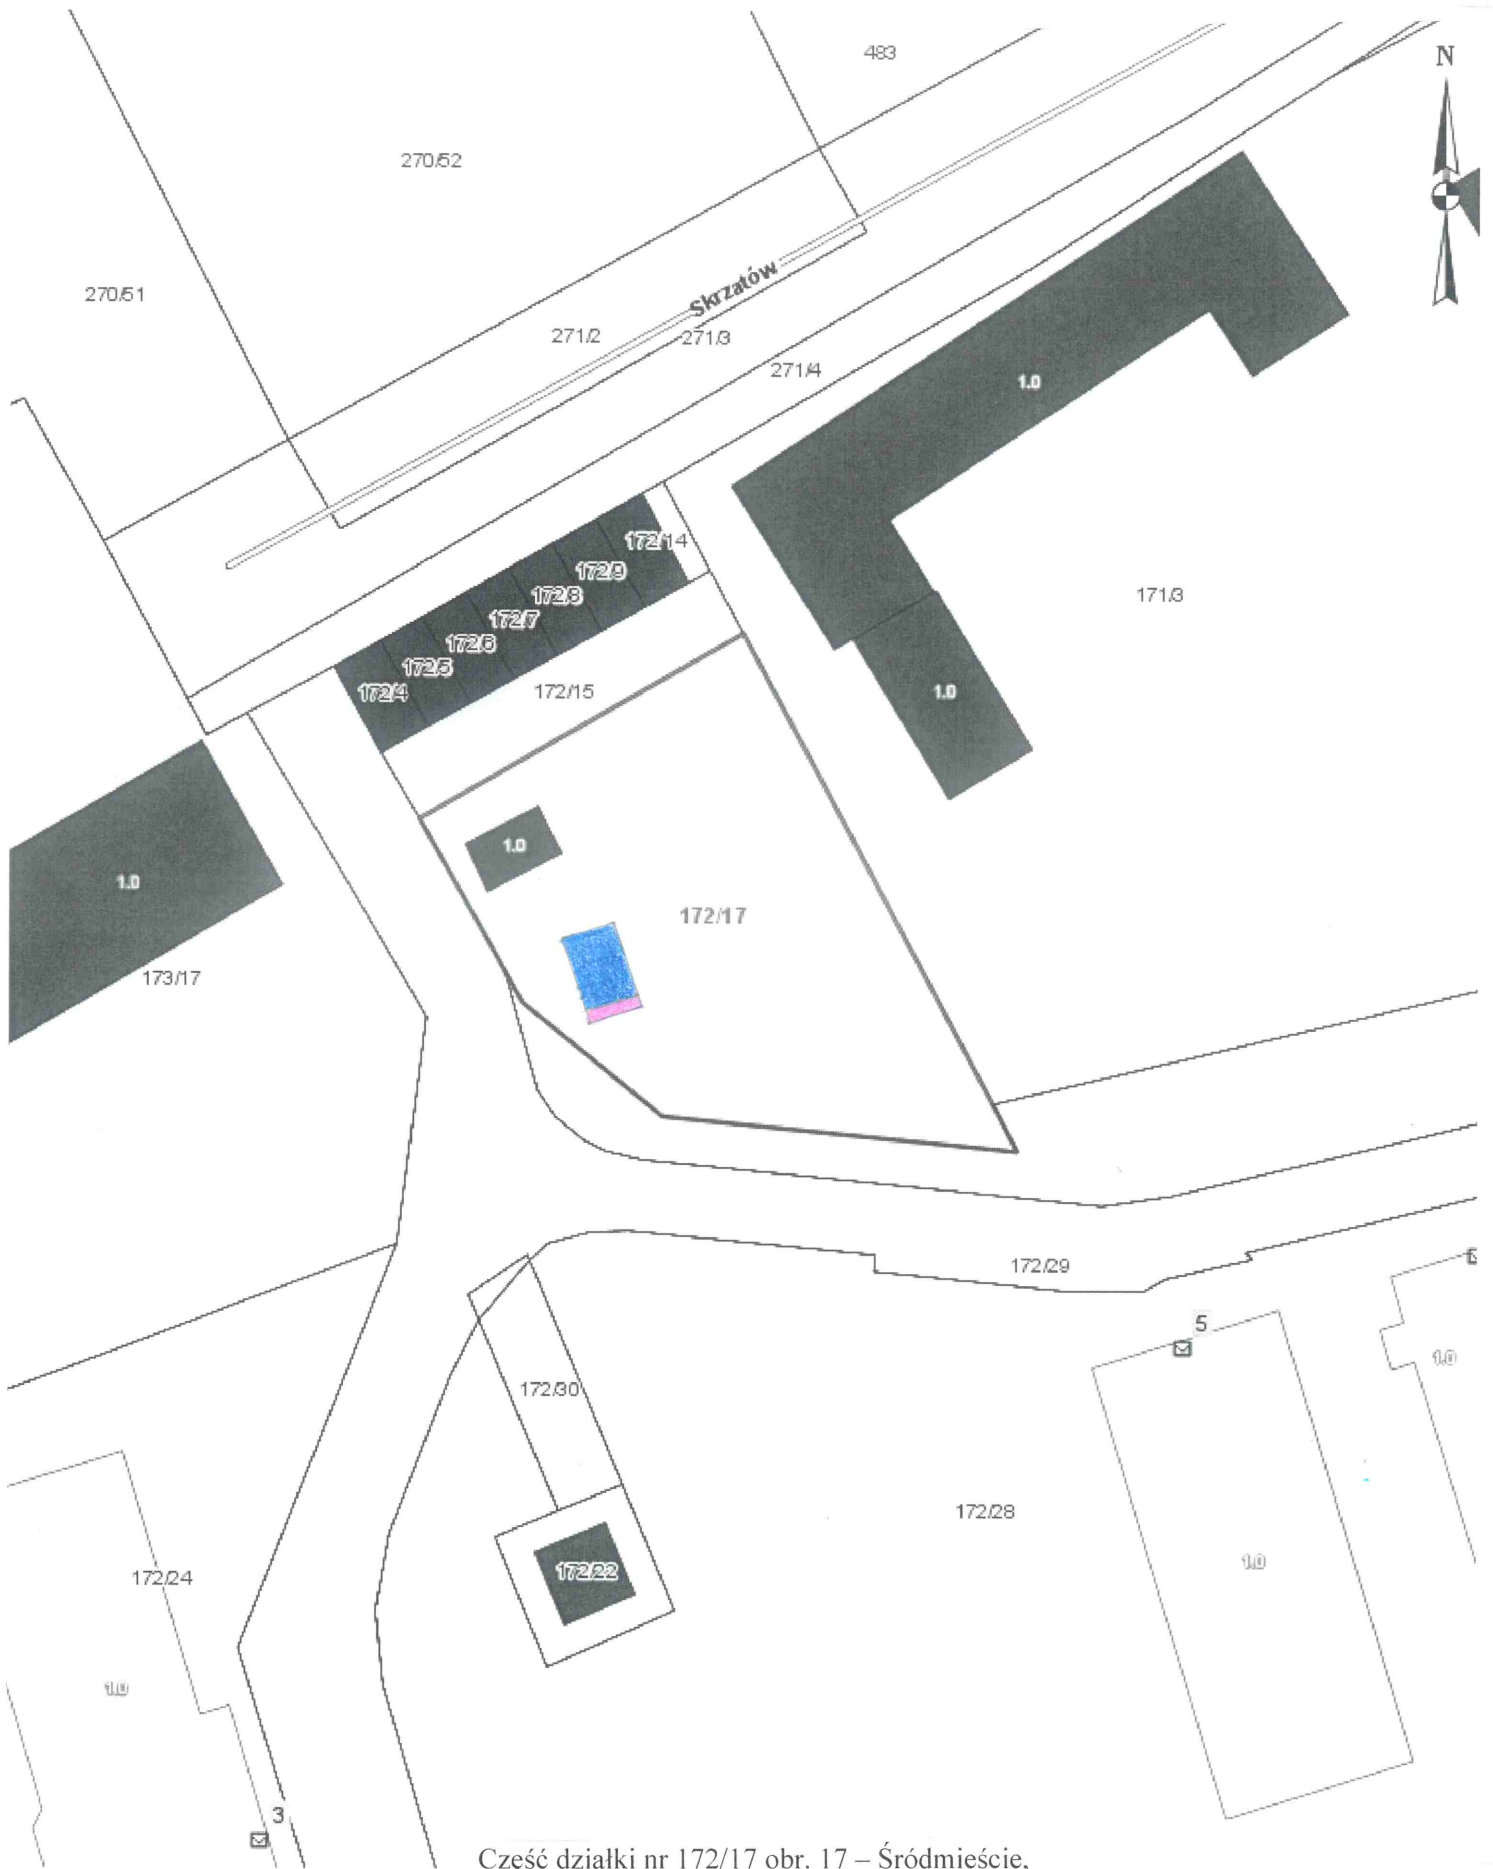

Skala: 1:500

Część działki nr 172/17 obr. 17 – Śródmieście,

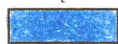

obszar objęty umową dzierżawy GM-03-1.72240-00478-1/95  
(sygn. akt GS-06.72243-1-00059/02) z dnia 16.10.1995 r.  
z przeznaczeniem do korzystania na cel: garaż



obszar przeznaczony do oddania w dzierżawę do korzystania na cel: garaż