

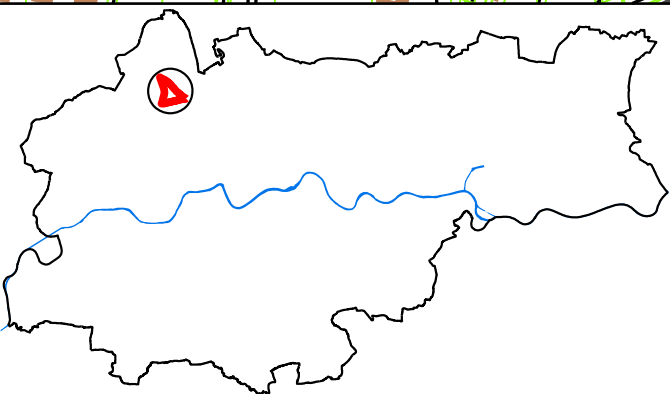


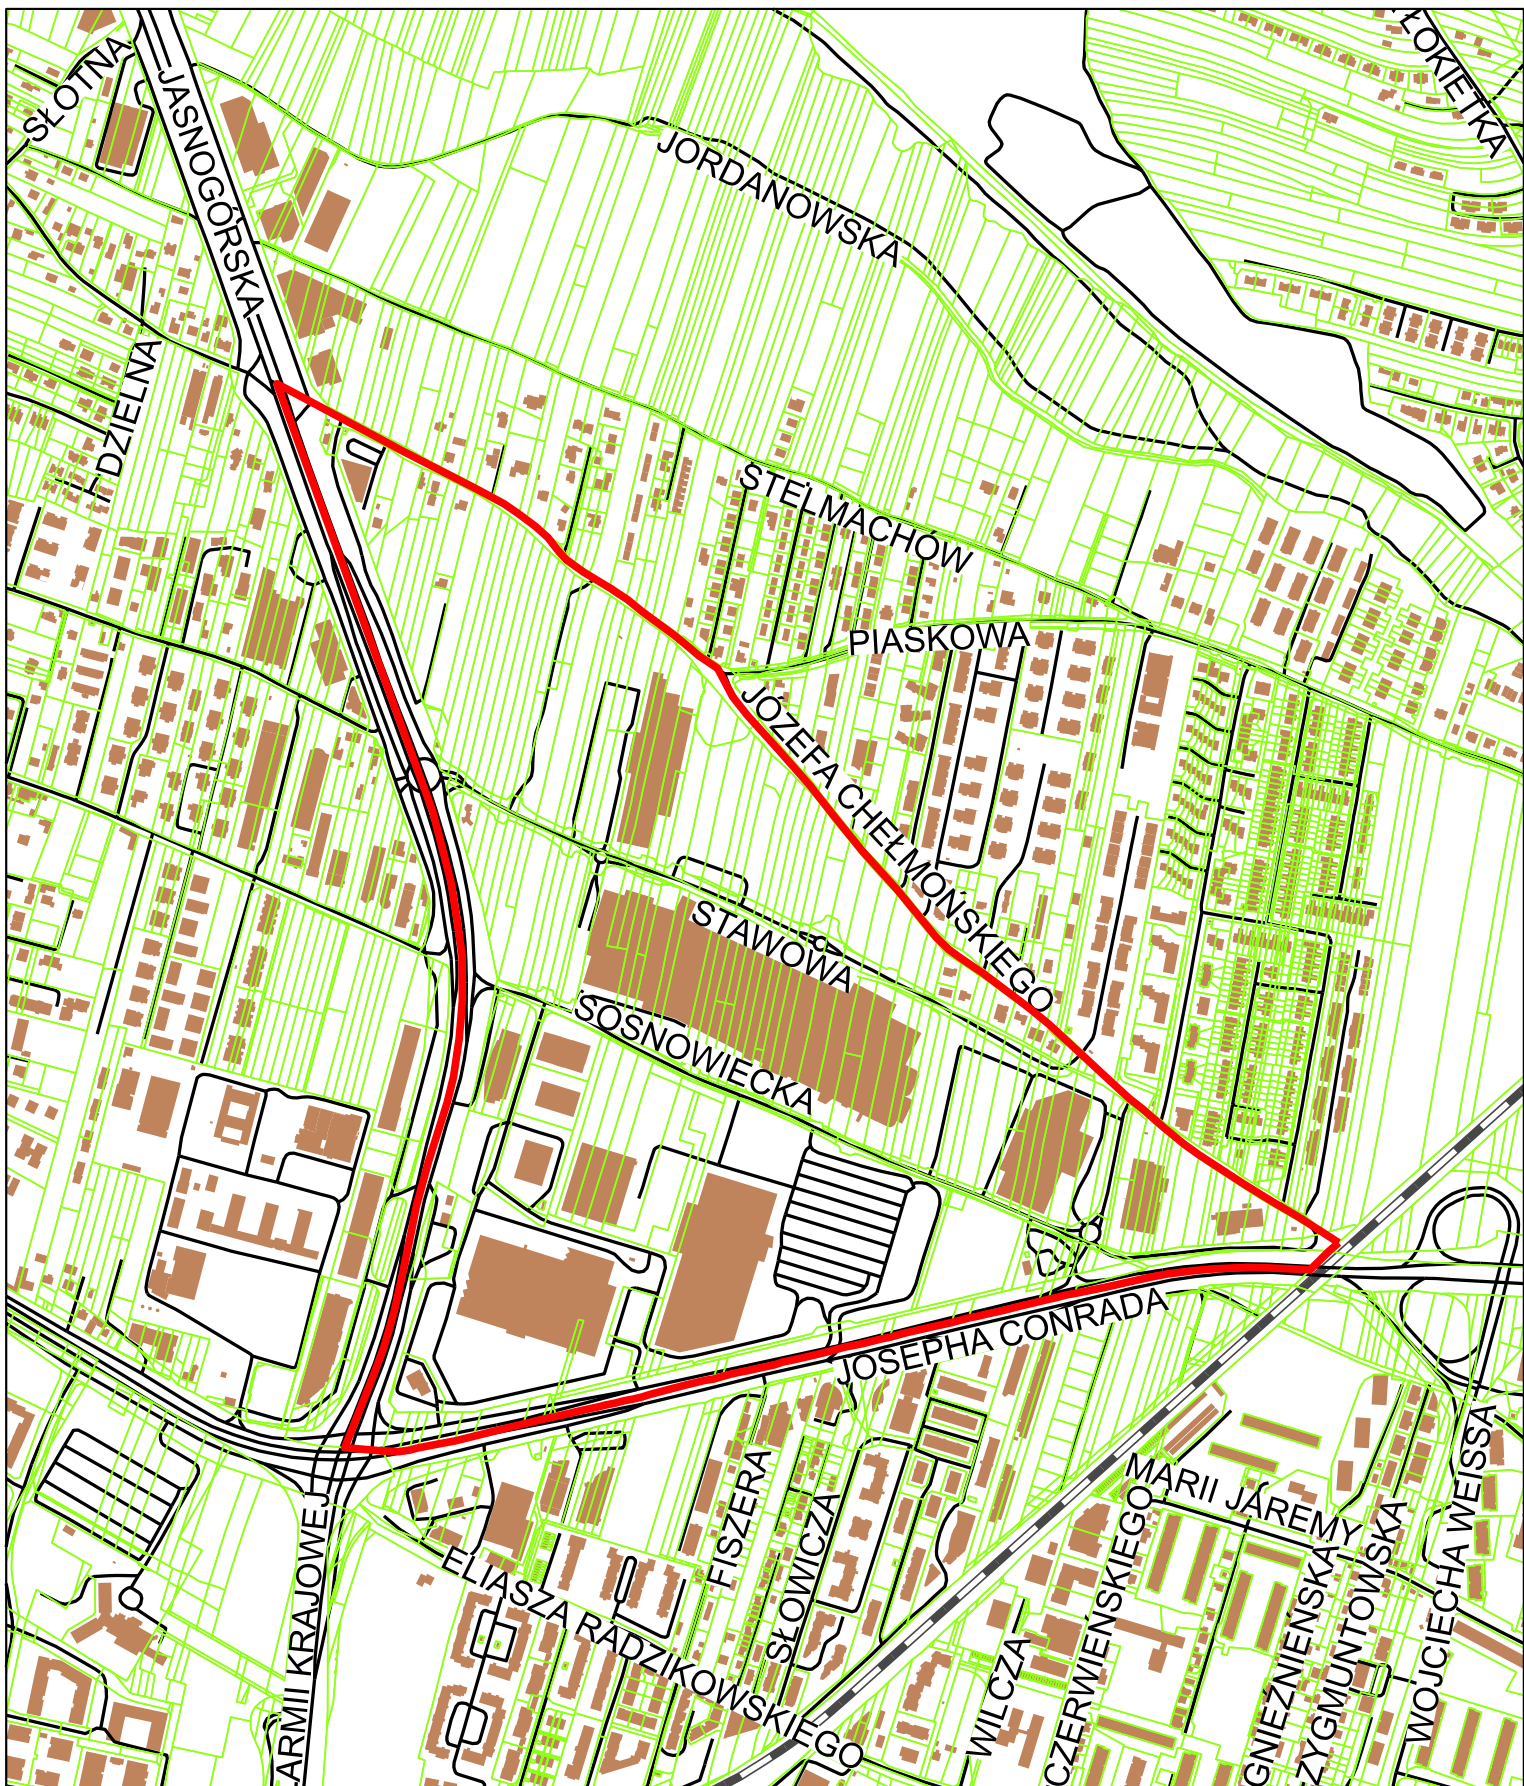

ZAŁĄCZNIK GRAFICZNY
do Zarządzenia Nr
PREZYDENTA MIASTA KRAKOWA
z dnia

— granice obszaru objętego zarządzeniem

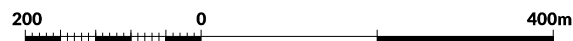

Wydział Planowania
Przestrzennego UMK

 **Kraków**