




Skala: 1:250

Teren przeznaczony do dzierżawy: działka nr 263/311
i część działki nr 263/404 obr. 69-Podgórze,
do użytkowania na cel:

■ zieleń przydomowa

Załącznik graficzny nr 3
do zarządzenia Nr
Prezydenta Miasta Krakowa
z dnia

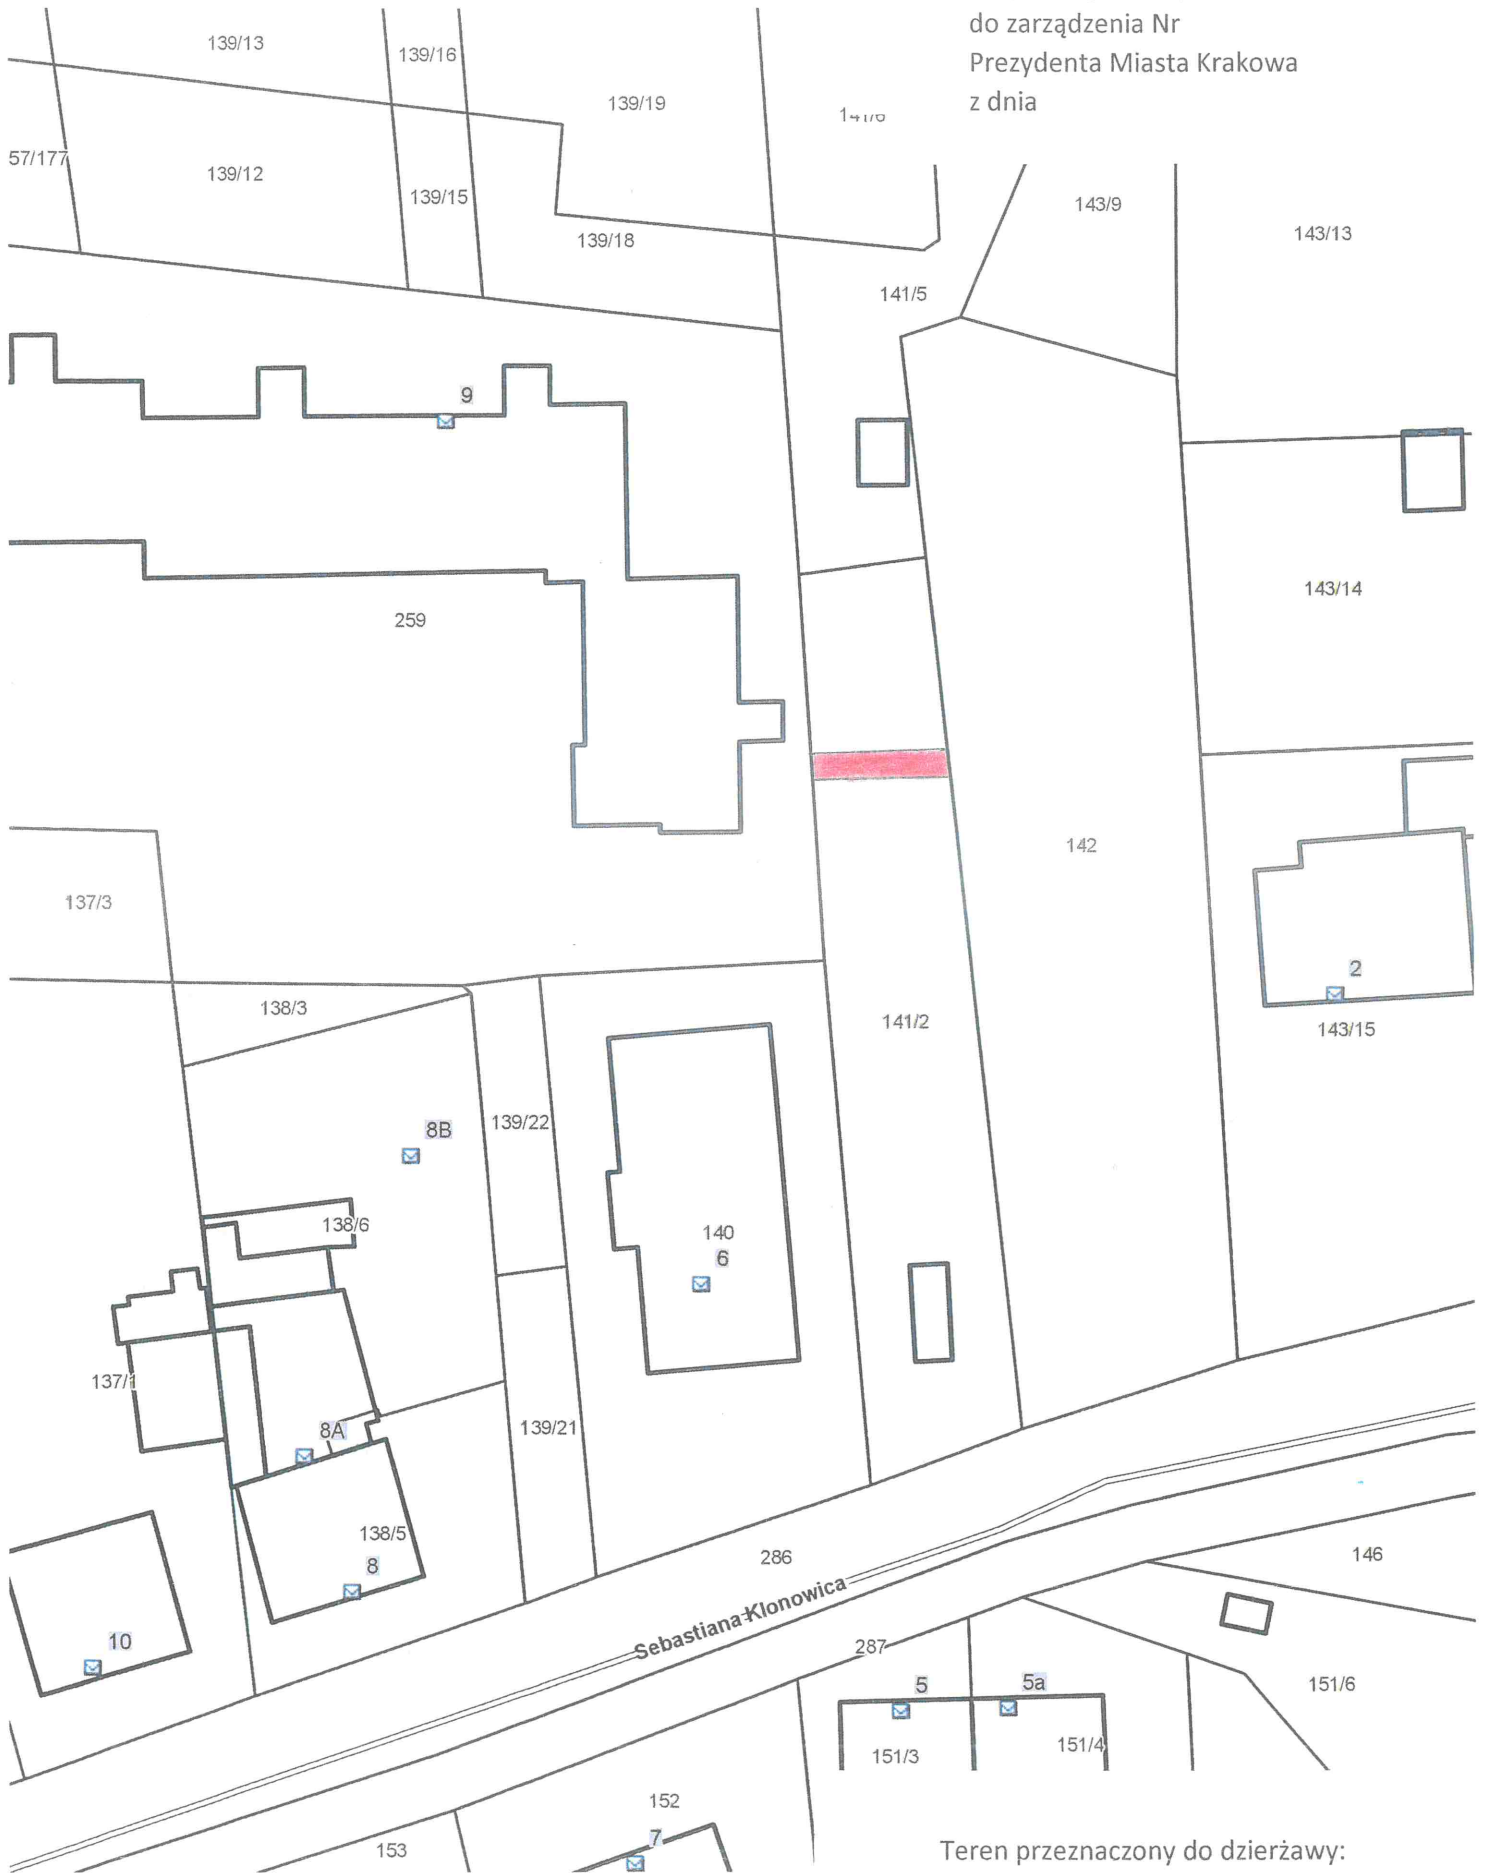

Skala: 1:500

Teren przeznaczony do dzierżawy:
część działki nr 141/2 obr. 47-Podgórze,
do użytkowania na cel:

dojście (droga dojazdowa)