



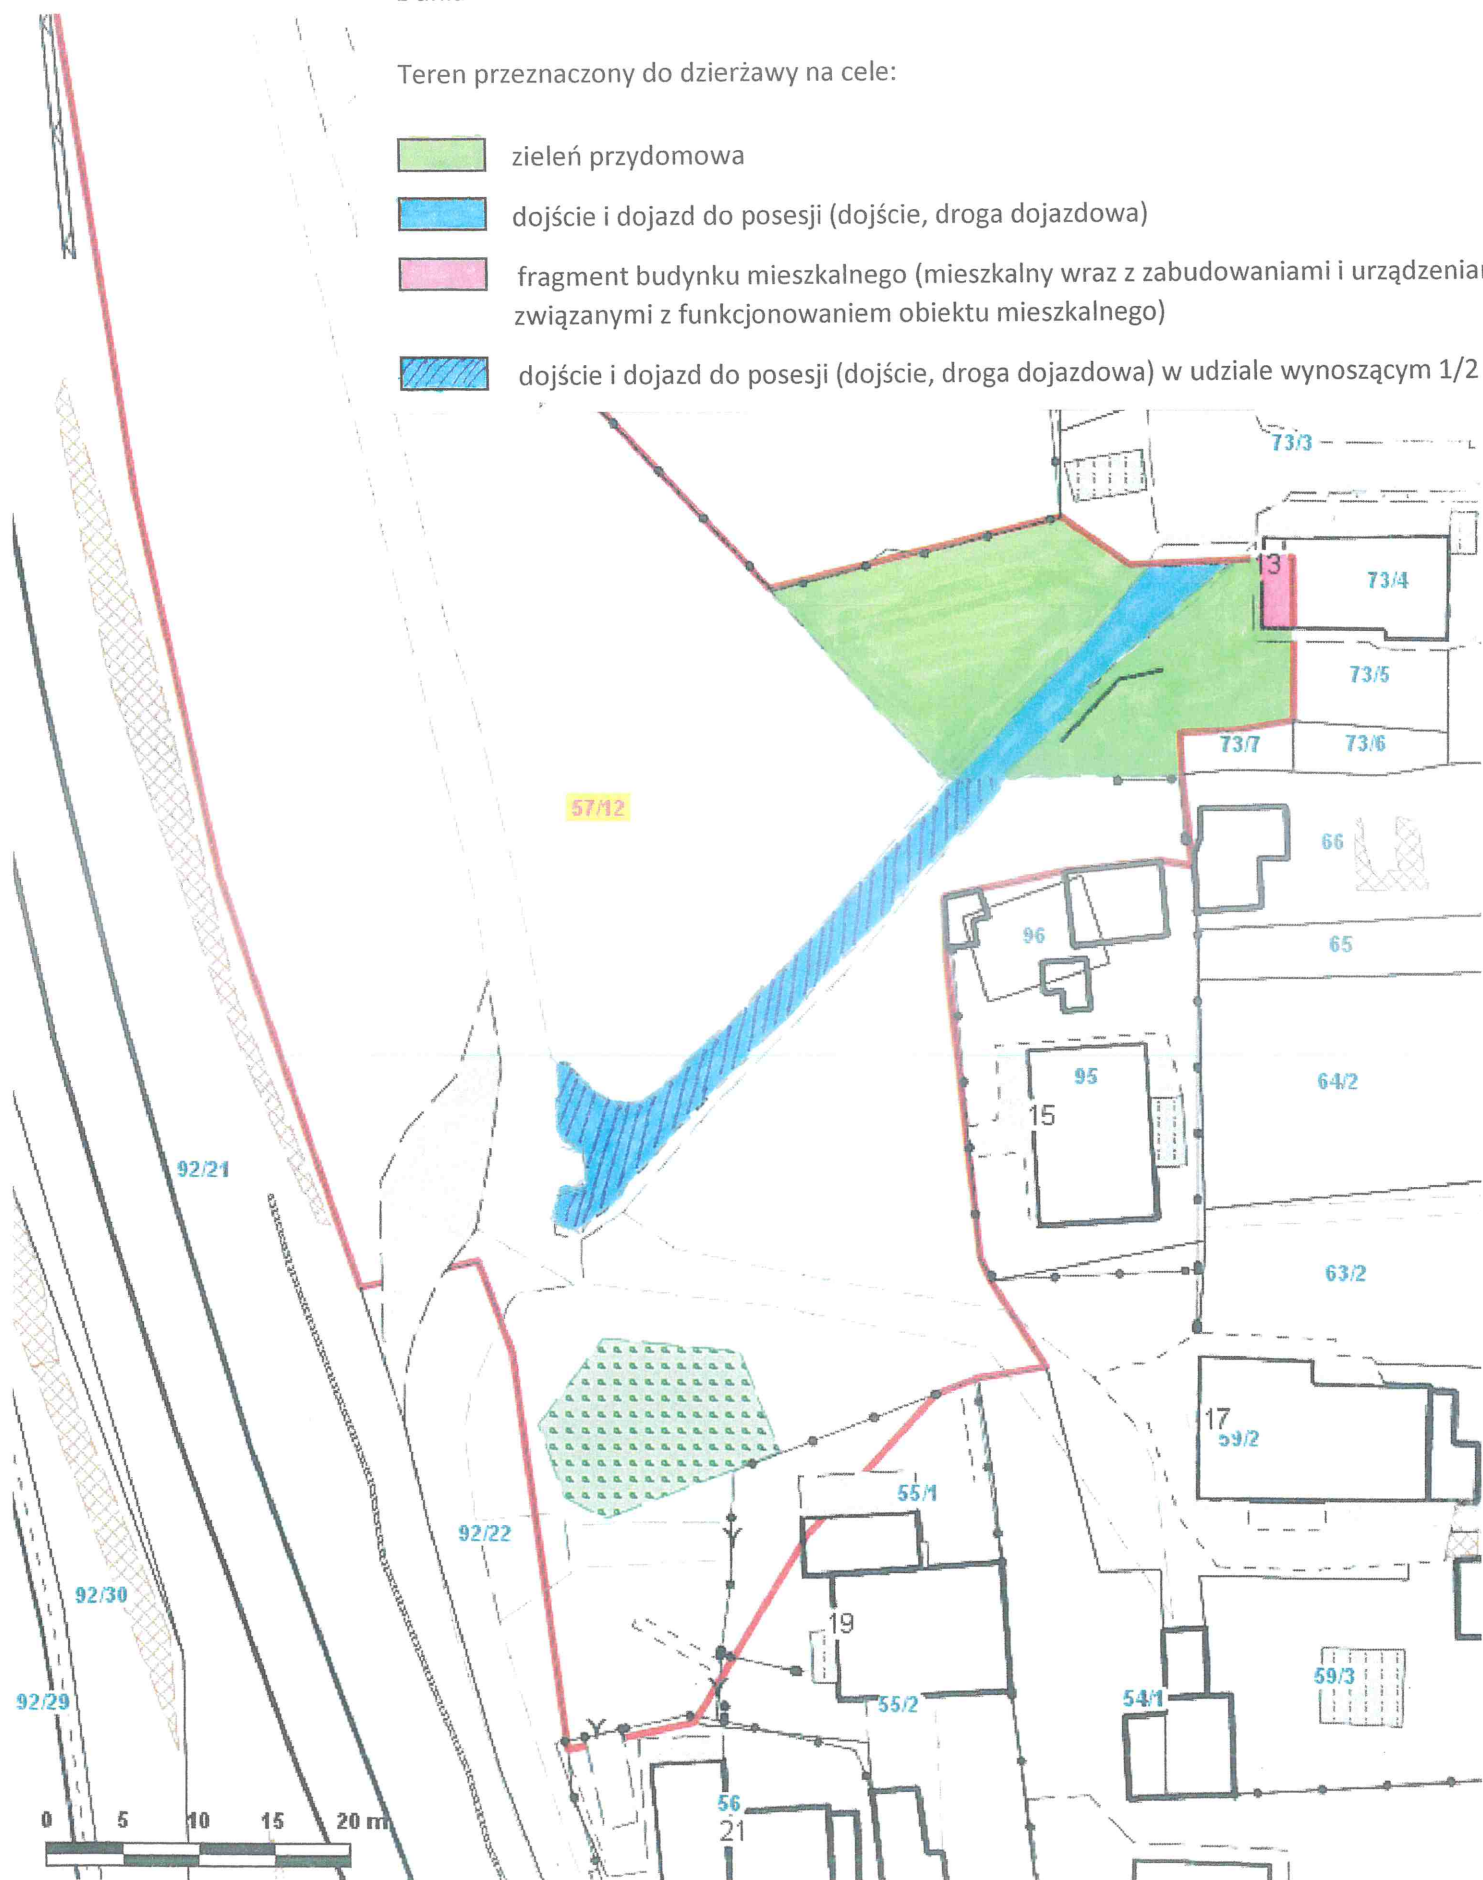




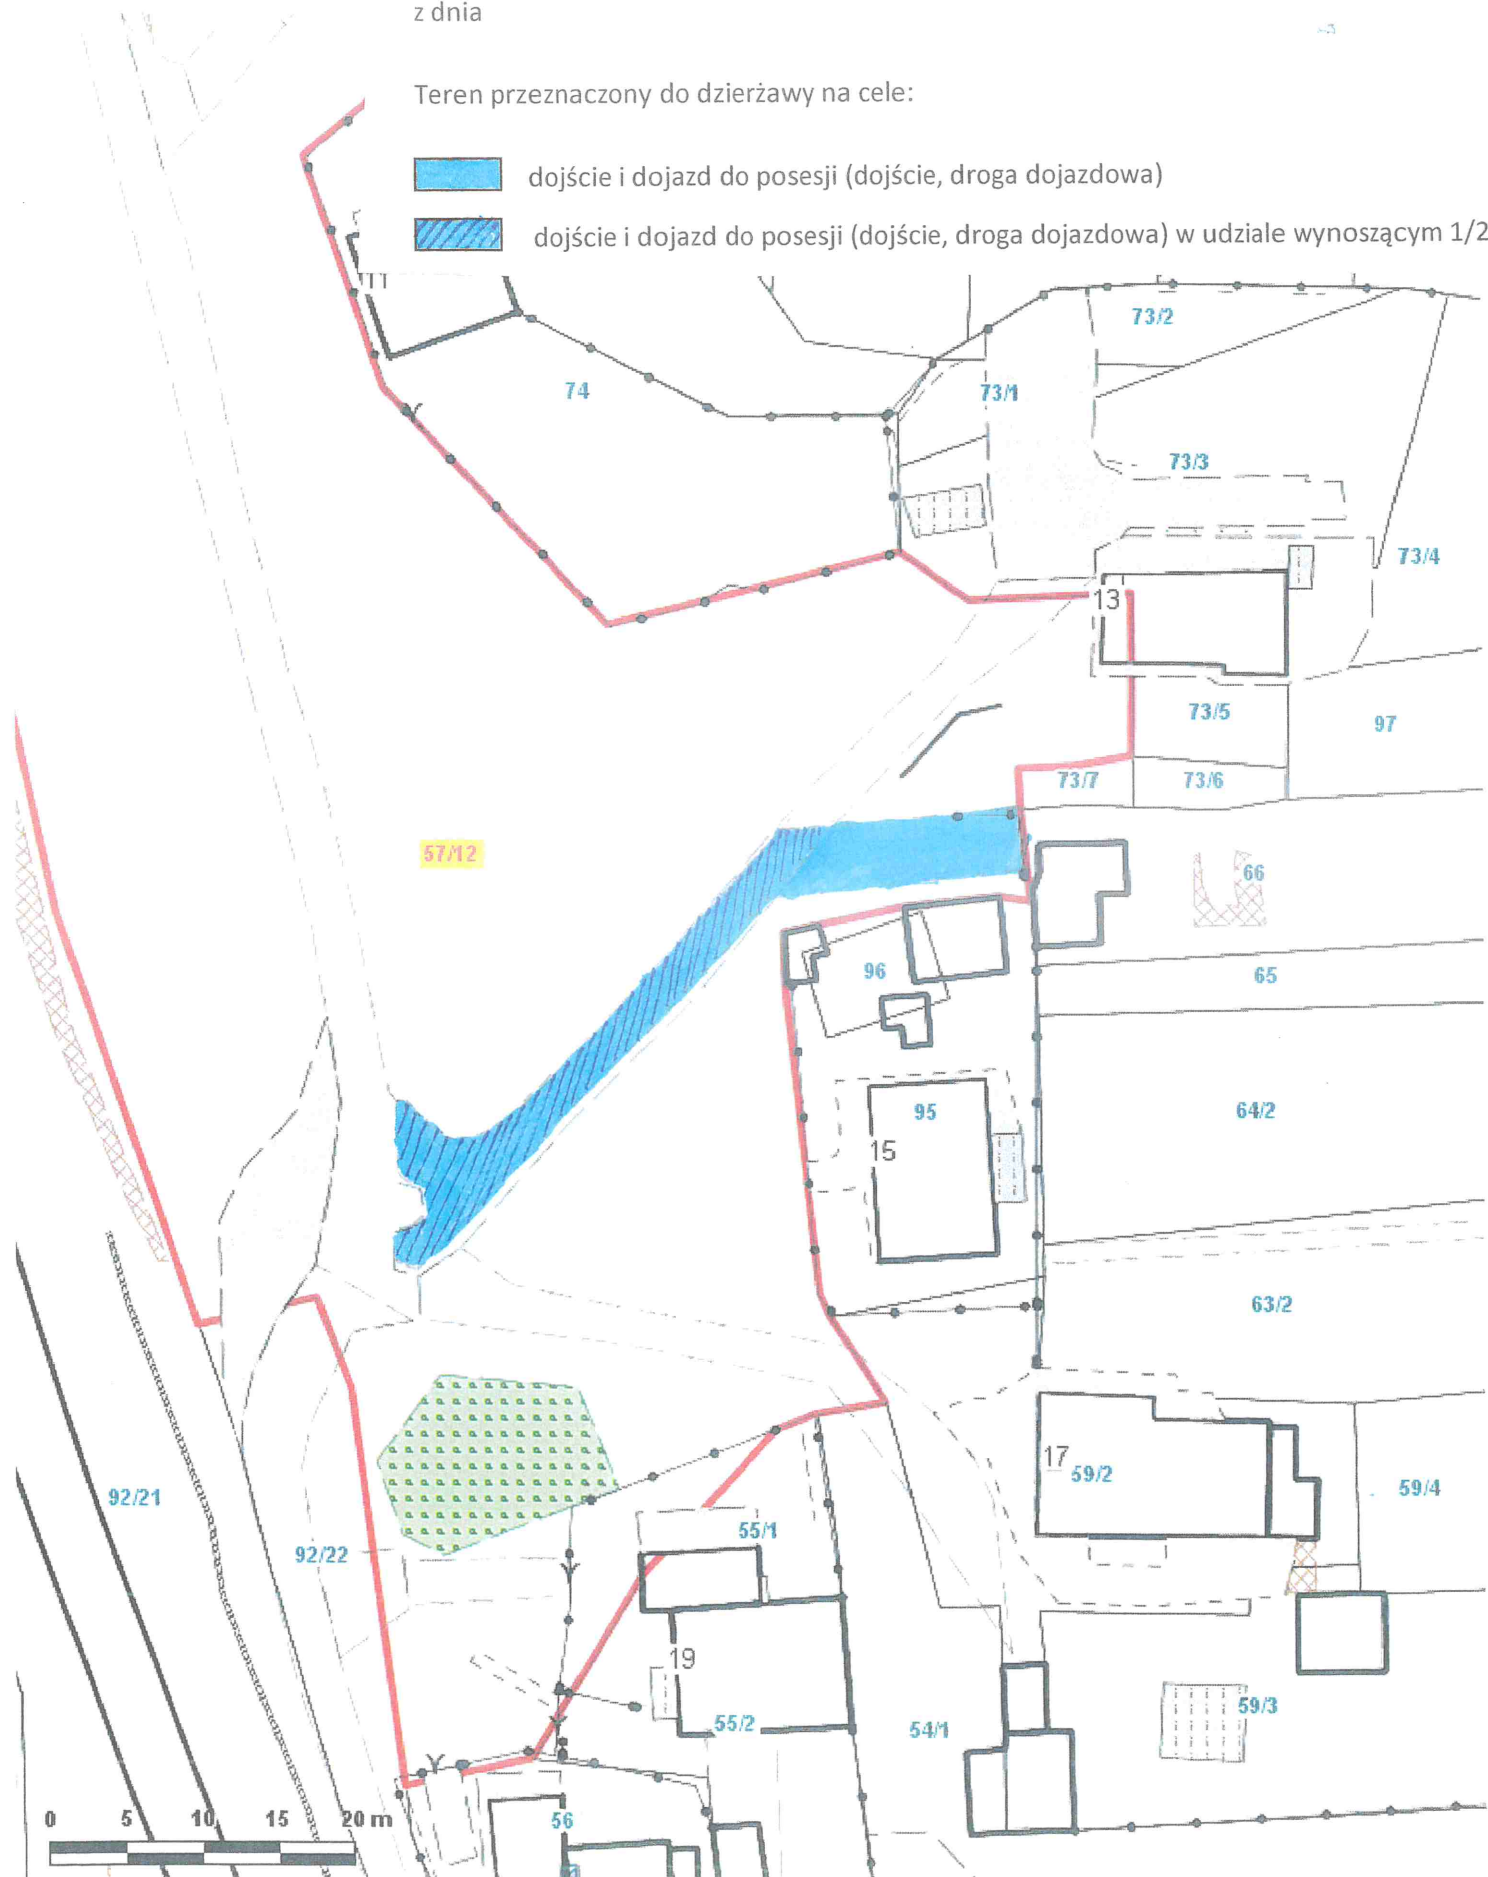
Teren przeznaczony do dzierżawy na cele:

-  zieleń przydomowa
-  dojście i dojazd do posesji (dojście, droga dojazdowa)
-  fragment budynku mieszkalnego (mieszkalny wraz z zabudowaniami i urządzeniami związanymi z funkcjonowaniem obiektu mieszkalnego)
-  dojście i dojazd do posesji (dojście, droga dojazdowa) w udziale wynoszącym 1/2





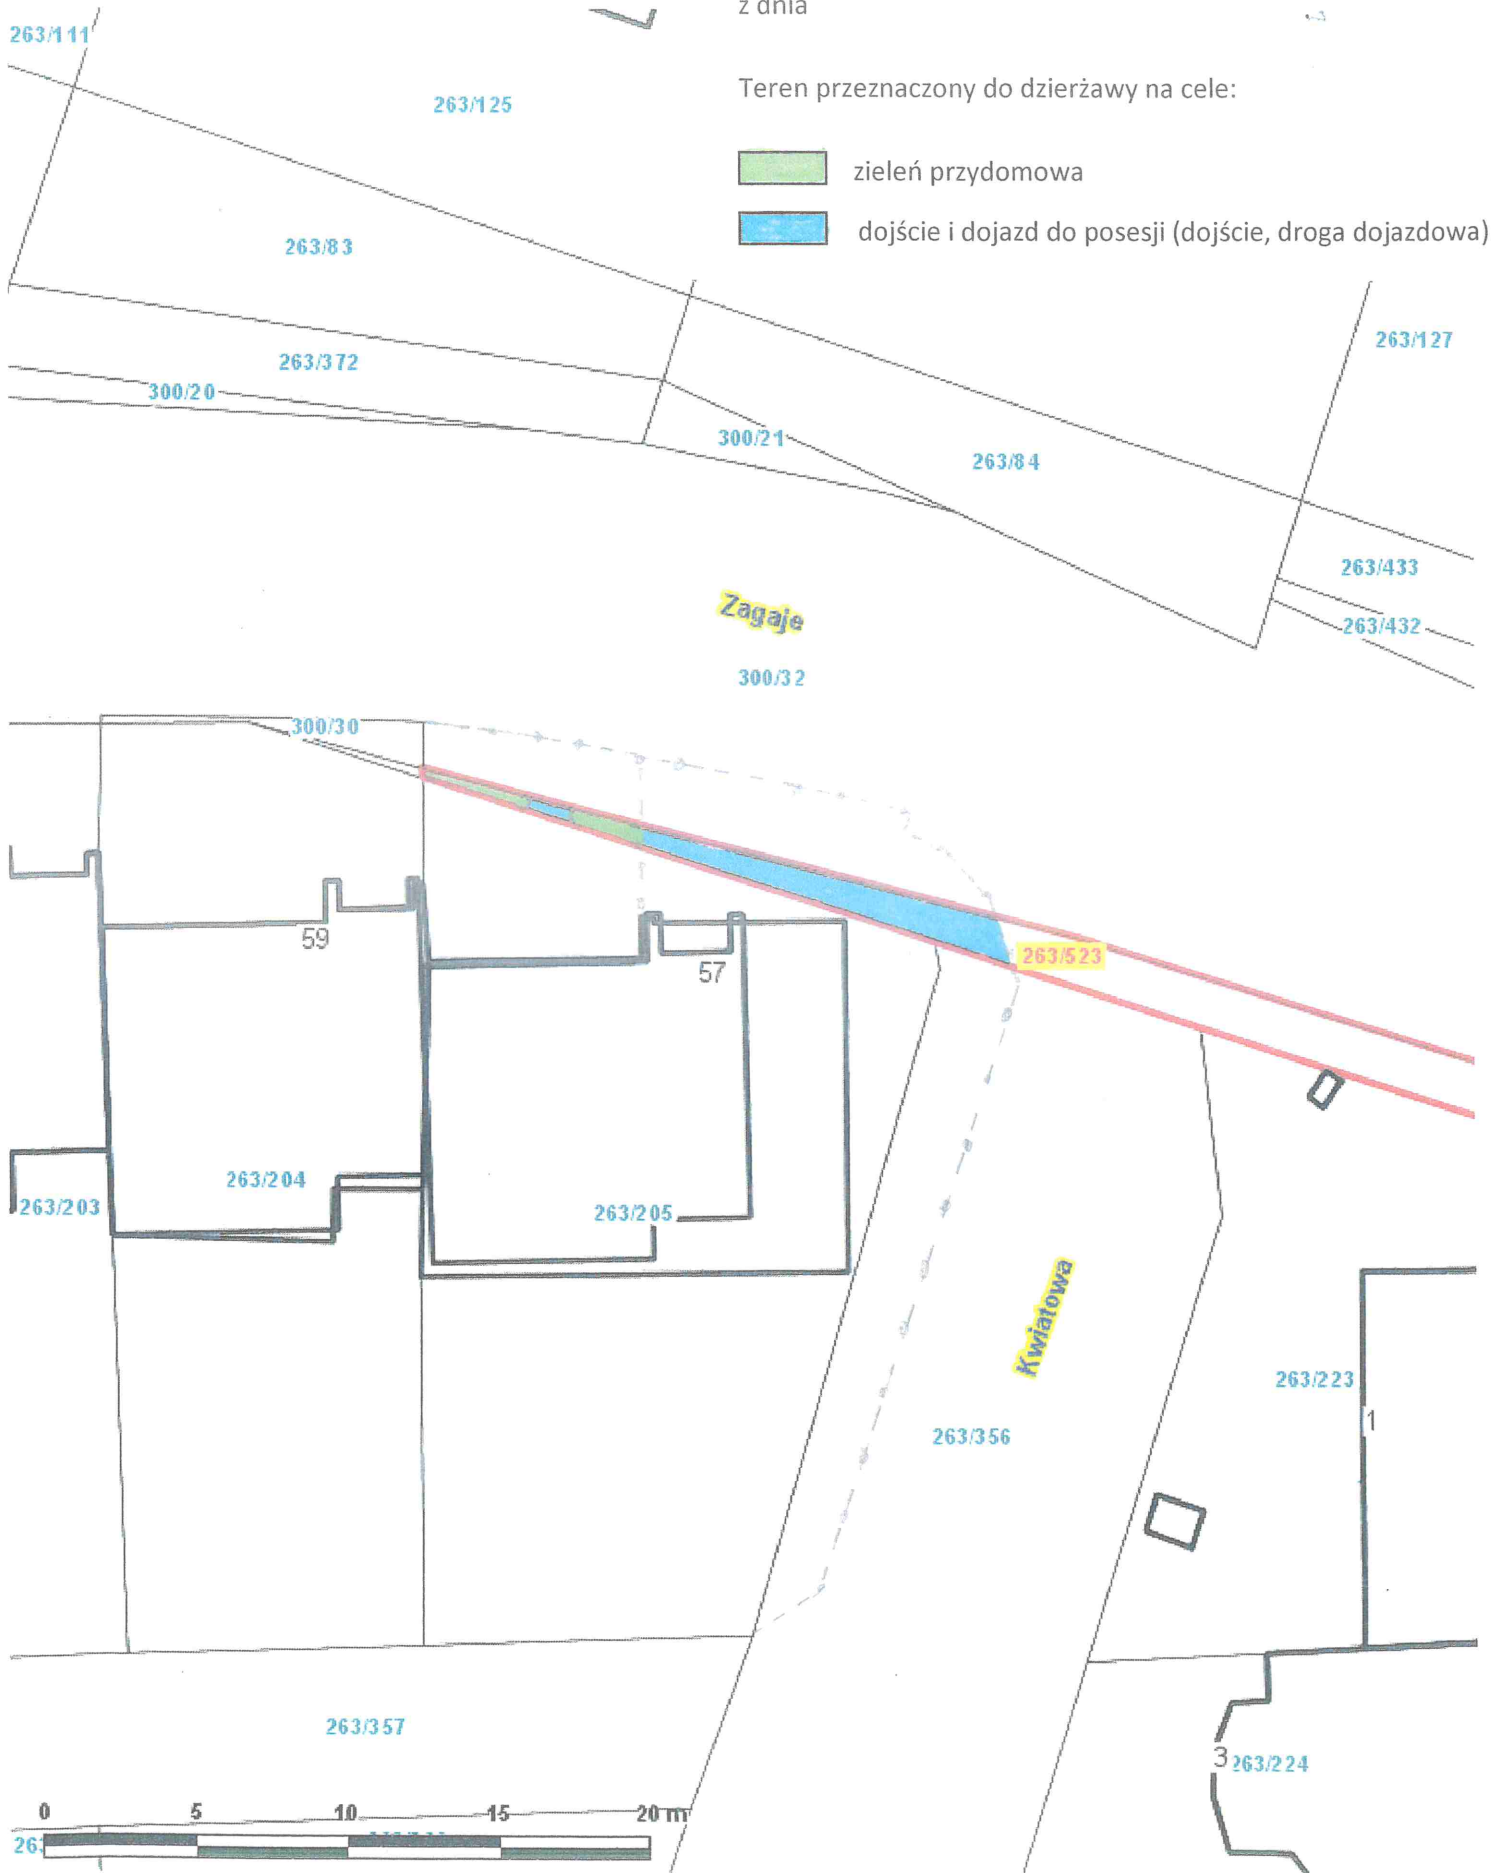
Teren przeznaczony do dzierżawy na cele:

-  dojeżdżenie i dojazd do posesji (dojeżdżenie, droga dojazdowa)
-  dojeżdżenie i dojazd do posesji (dojeżdżenie, droga dojazdowa) w udziale wynoszącym 1/2






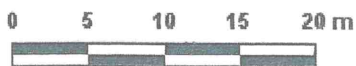
Teren przeznaczony do dzierżawy na cele:

-  zieleń przydomowa
-  dojście i dojazd do posesji (dojście, droga dojazdowa)



Teren przeznaczony do dzierżawy na cele:

-  zielen przydomowa
-  dojście i dojazd do posesji (dojście, droga dojazdowa)
-  dojście do posesji (dojście)



Teren przeznaczony do dzierżawy na cel:

 droga dojazdowa w udziale wynoszącym 1/11

