


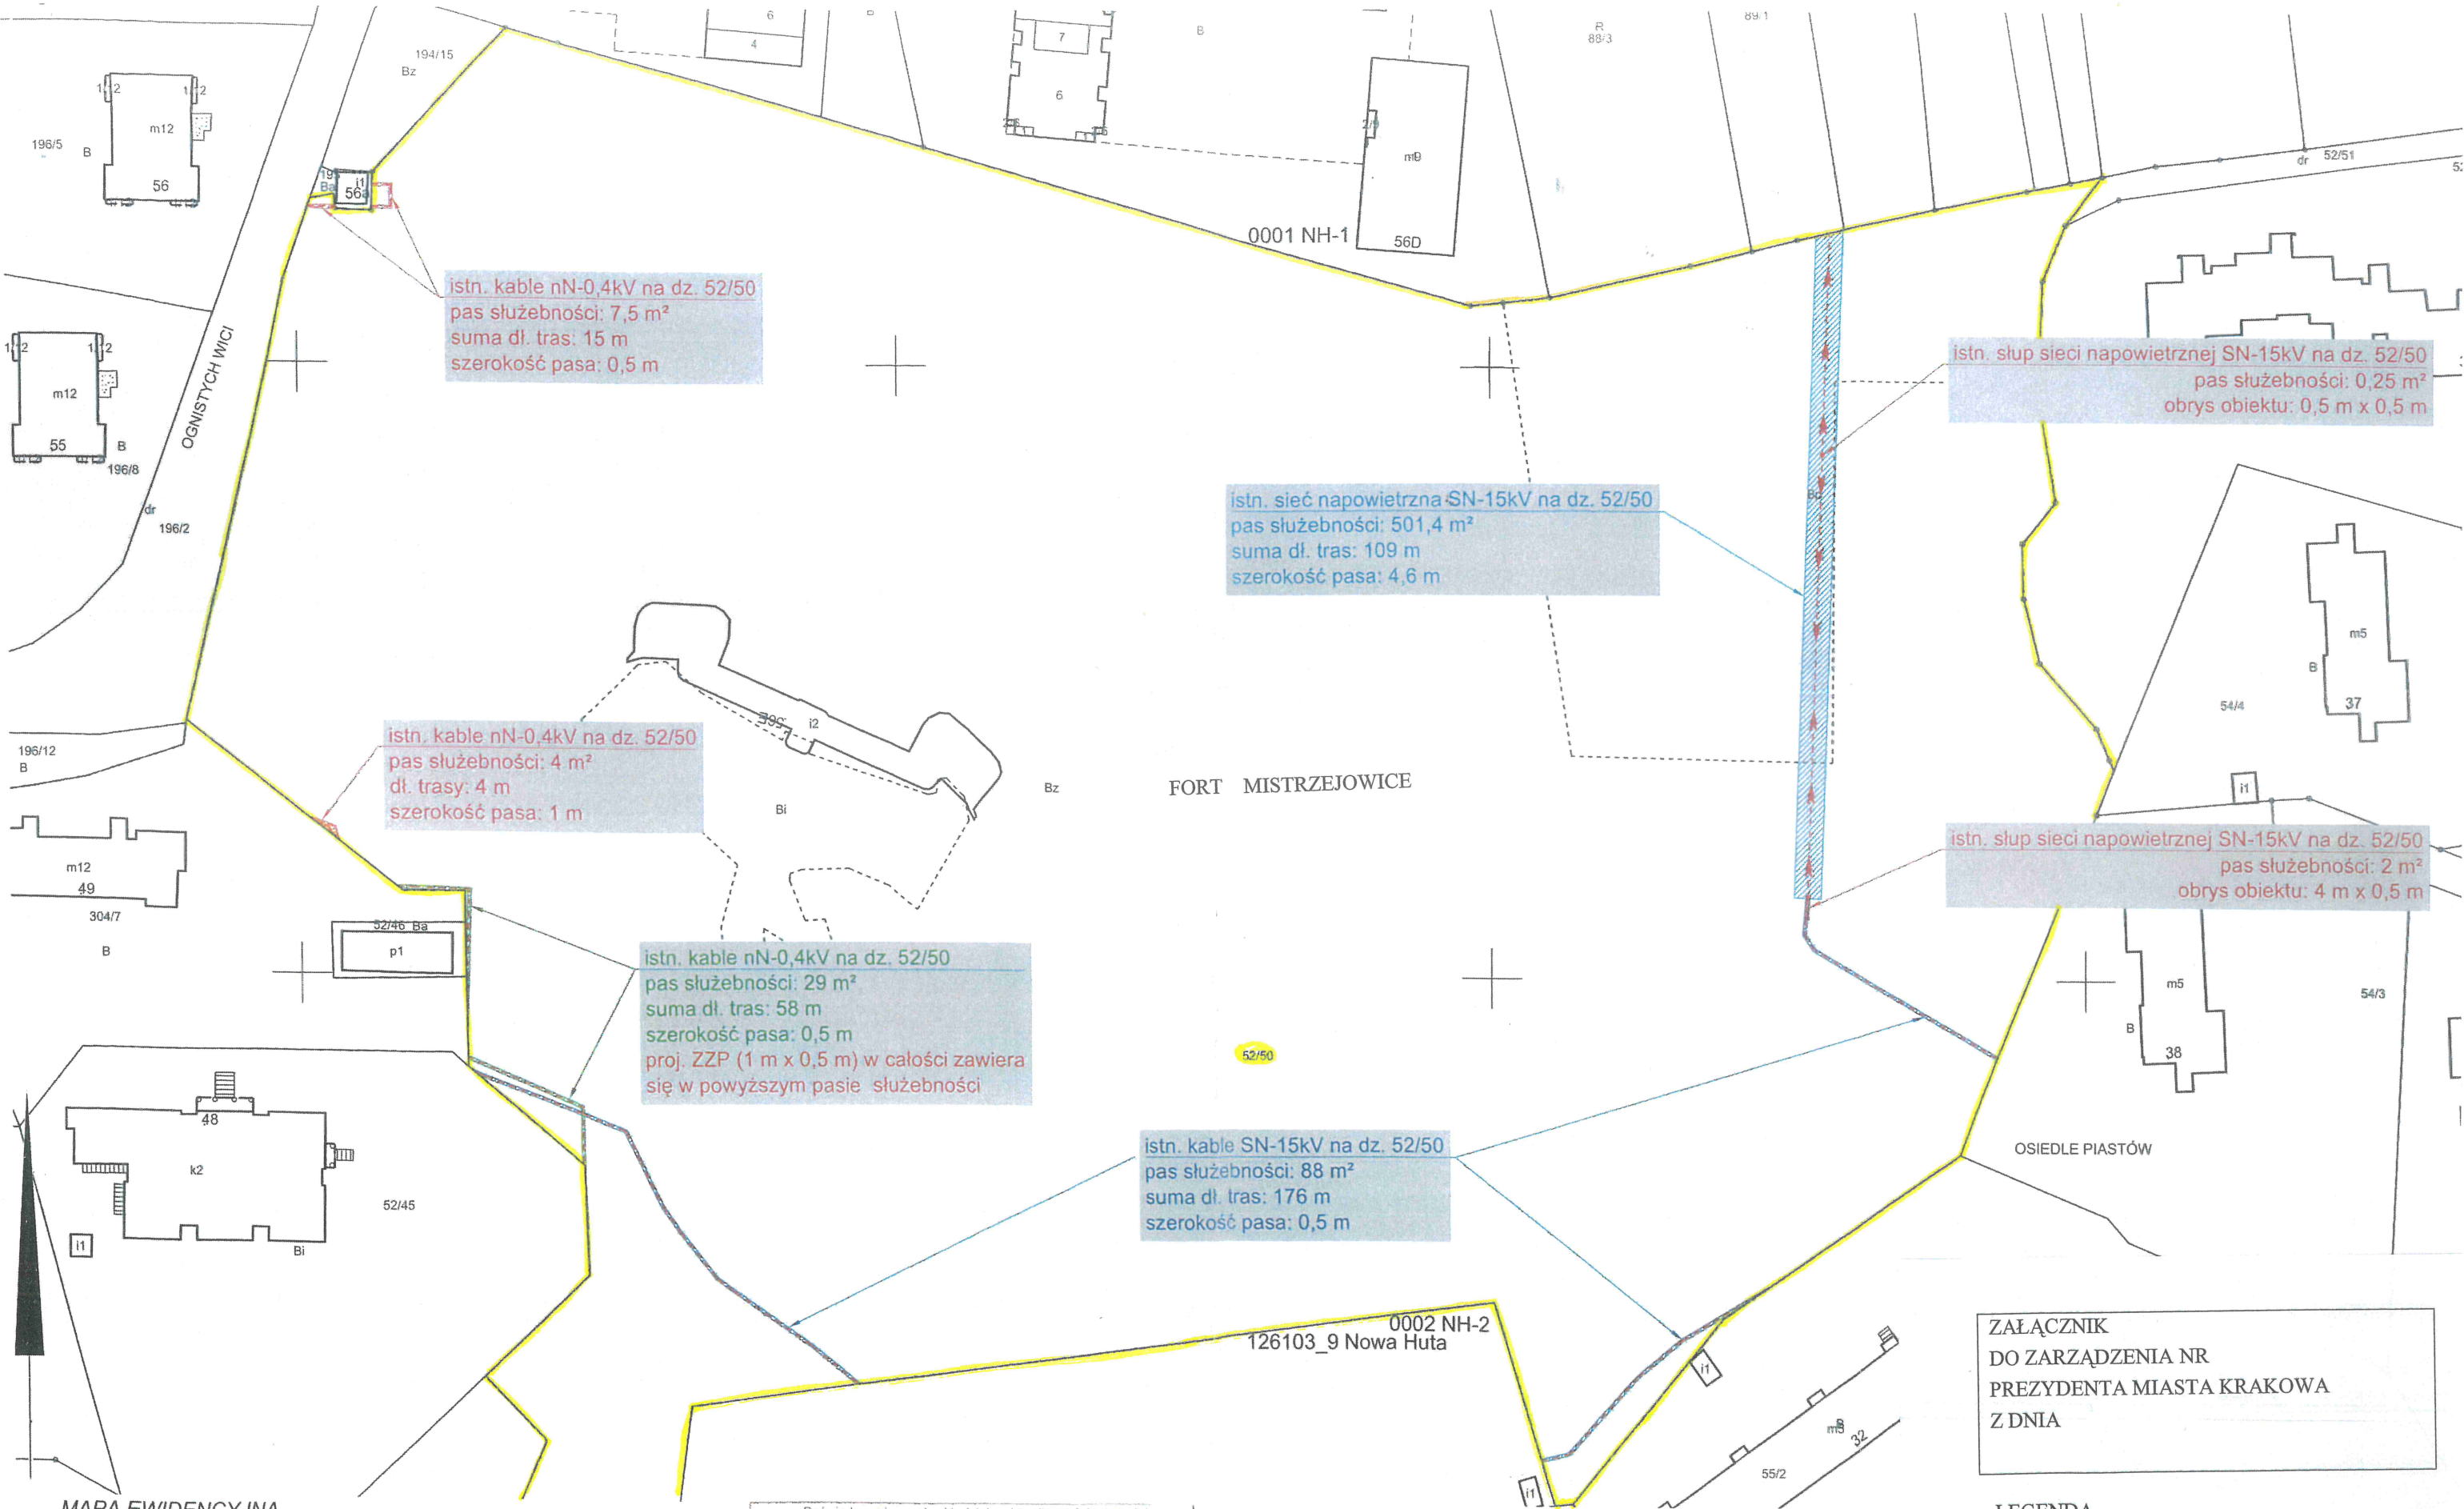

MAPA EWIDENCYJNA

województwo: małopolskie
powiat: M. Kraków
— jedn. ewid.: Nowa Huta
obręb: 0002
nr działki: 52/50
sekcja: 7.126.12.11.4, 7.126.12.12.3, 7.126.12.16.2, 7.126.12.17.1
— arkusz mapy w KUL:
skala: 1:1000
układ współrzędnych: 2000
stan na dzień: 29-07-2024
wykonano przez: Wojciech Wiecha

PREZYDENT MIASTA KRAKOWA

GD-10.6642 2024

Poświadczam zgodność niniejszej kopii z treścią materiału państwowego zasobu geodezyjnego i kartograficznego	
Organ prowadzący państwowy zasób geodezyjny i kartograficzny	PREZYDENT MIASTA KRAKOWA
Nazwa materiału zasobu	mapa ewidencyjna
Identyfikator ewidencyjny materiału zasobu	P.1261.2011.695
Data wykonania kopii	29-07-2024
Imię, nazwisko i podpis osoby reprezentującej organ	

- pas służebności proj. kabel nN i ZZP oraz istn. kabel SN-15kV, nN-0,4kV, sieć napowietrzna SN-15kV
- proj. kabel nN-0,4kV wraz z ZZP
- istn. kabel nN i SN, istn. sieć napowietrzna SN

ZAŁĄCZNIK
DO ZARZĄDZENIA NR
PREZYDENTA MIASTA KRAKOWA
Z DNIA

LEGENDA

granica działki

mgr inż. SZYMON TKACZYK
Uprawnienia do projektowania i kierowania robotami budowlanymi w specjalności instalacyjnej w zakresie sieci, instalacji i urządzeń elektrycznych i elektroenergetycznych bez ograniczeń
Nr MAP/0092/PWBE/15