
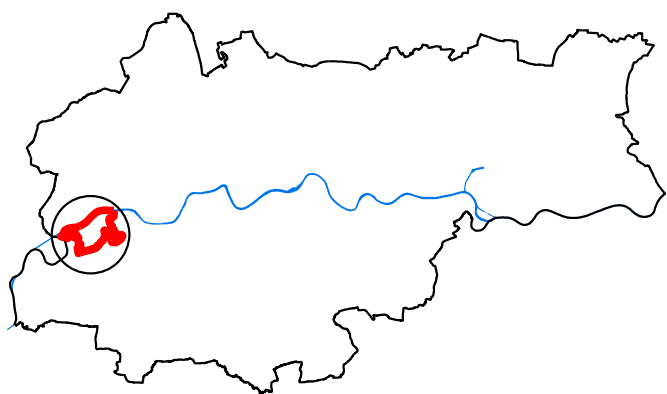


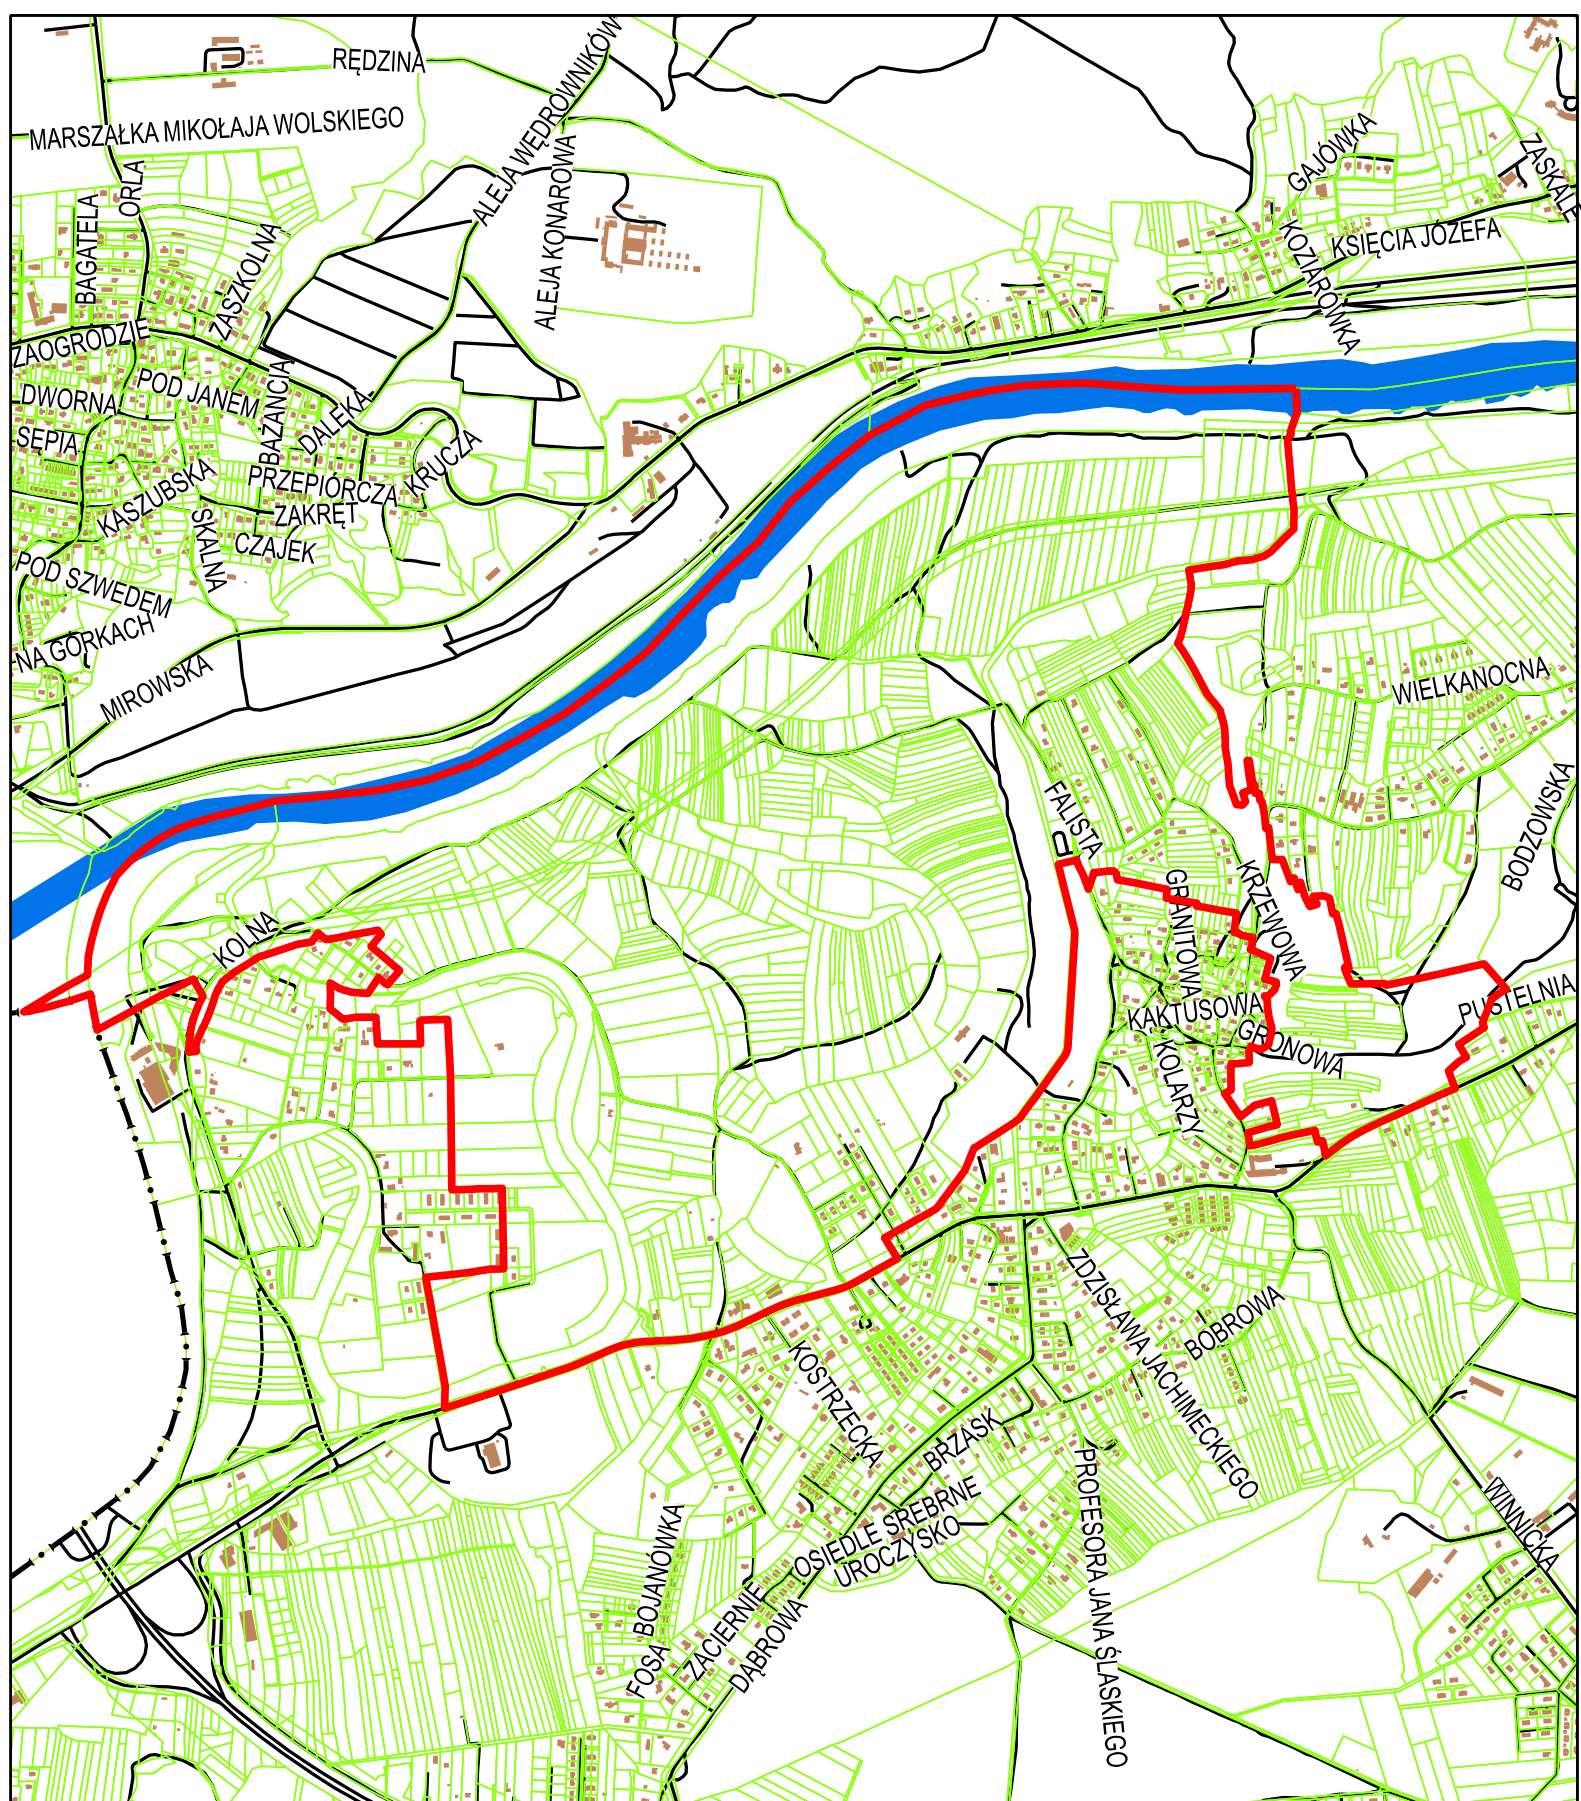

ZAŁĄCZNIK GRAFICZNY
do Zarządzenia Nr
PREZYDENTA MIASTA KRAKOWA
z dnia

— granice obszaru objętego zarządzeniem

200 0 400m

Wydział Planowania
Przestrzennego UMK

Kraków