
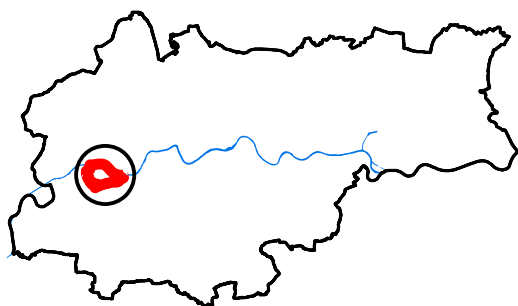


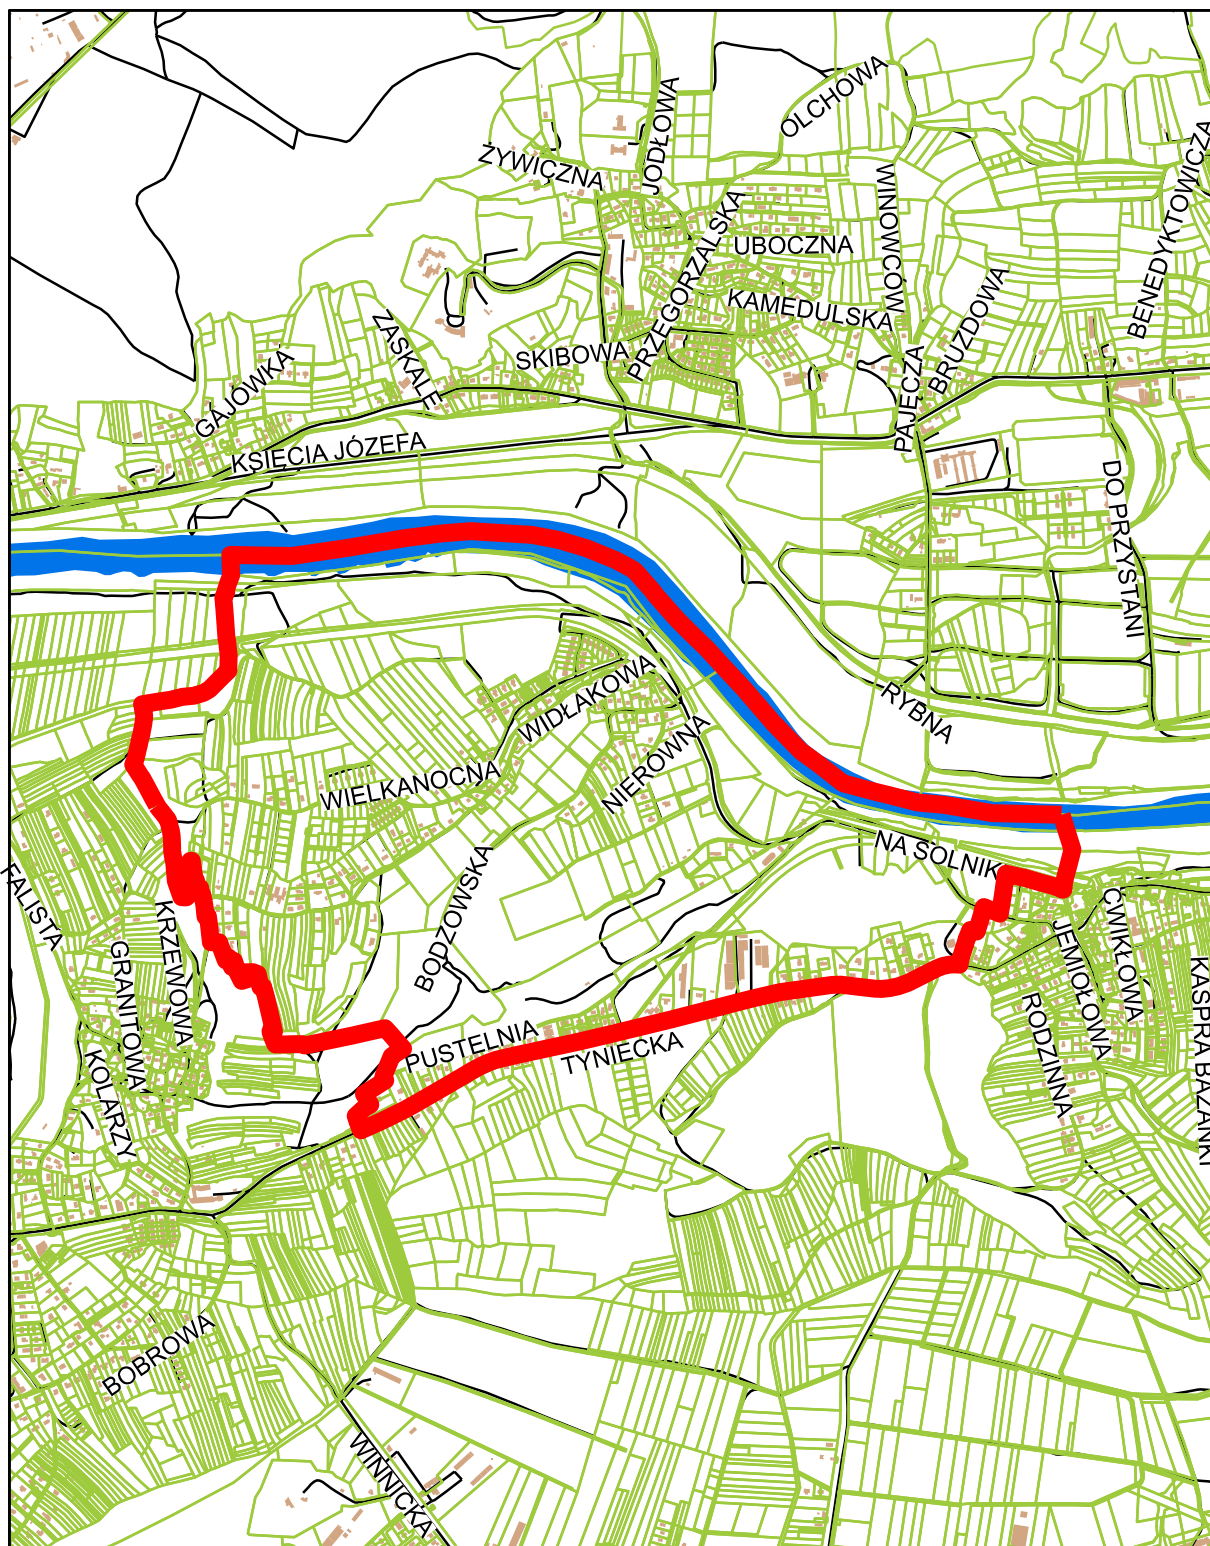

ZAŁĄCZNIK GRAFICZNY
do Zarządzenia Nr
PREZYDENTA MIASTA KRAKOWA
z dnia.....

 granice obszaru objętego zarządzeniem

Wydział Planowania
Przestrzennego UMK

 **Kraków**

0 300 600m