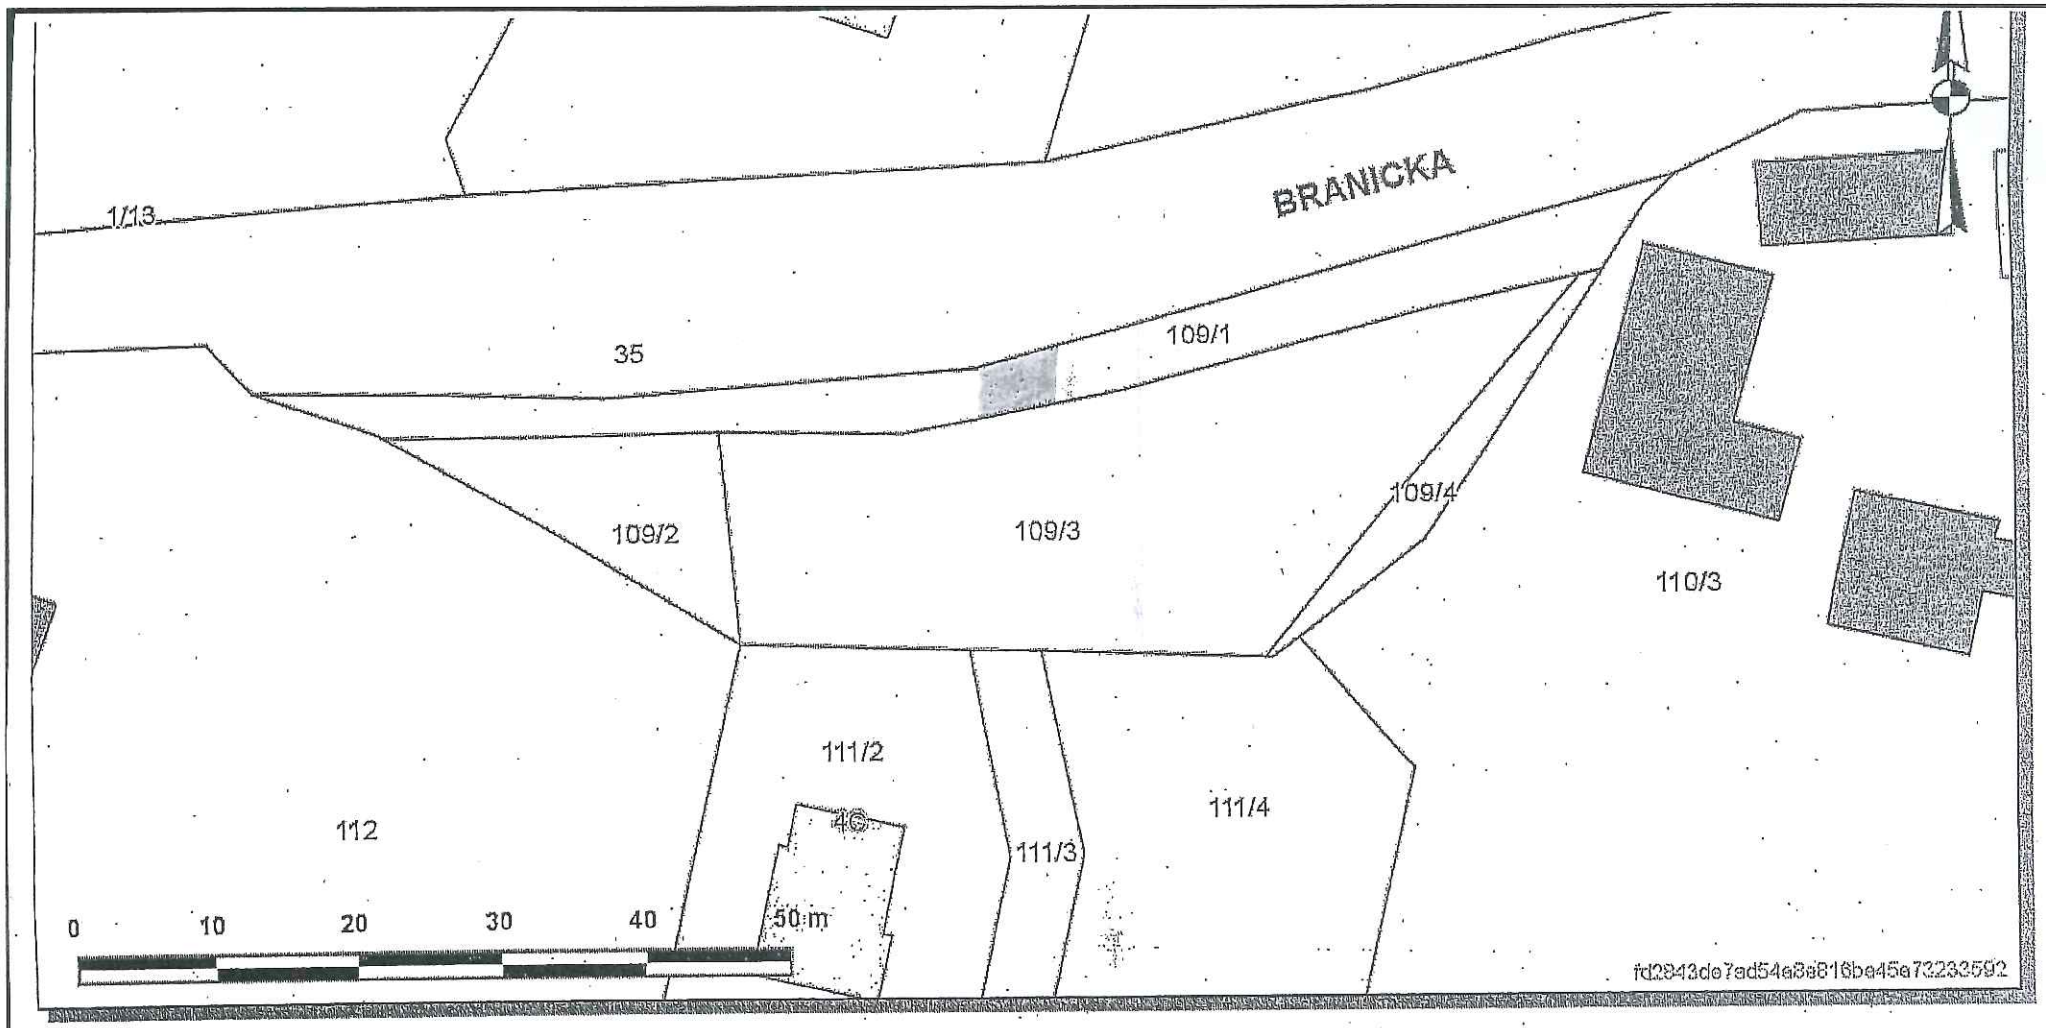

Załącznik Nr 2
Do zarządzenia Nr 80/2015 Prezydenta Miasta Krakowa
z dnia 16.01.2015 r.
m. Kraków
jedn. ewid. Nowa Huta
Mapa ewidencyjna
Obręb 39
Skala 1:500

Przebieg służebności przejazdu i przechodu po terenie działki nr 109/1 stanowiącej własność Gminy Miejskiej Kraków na rzecz każdoczesnych właścicieli działki nr 109/3

ZARZĄD MIASTA KRAKOWA
WYDZIAŁ ORGANIZACJI I NADZORU
Referat Organizacyjno-Prawny
31-004 Kraków, pl. Wszystkich Świętych 2
Stwierdzam zgodność z oryginałem
data 19 STY. 2015 podpis