


20 PAŹ 2011

wejście od
strony ul. Garncarskiej

A

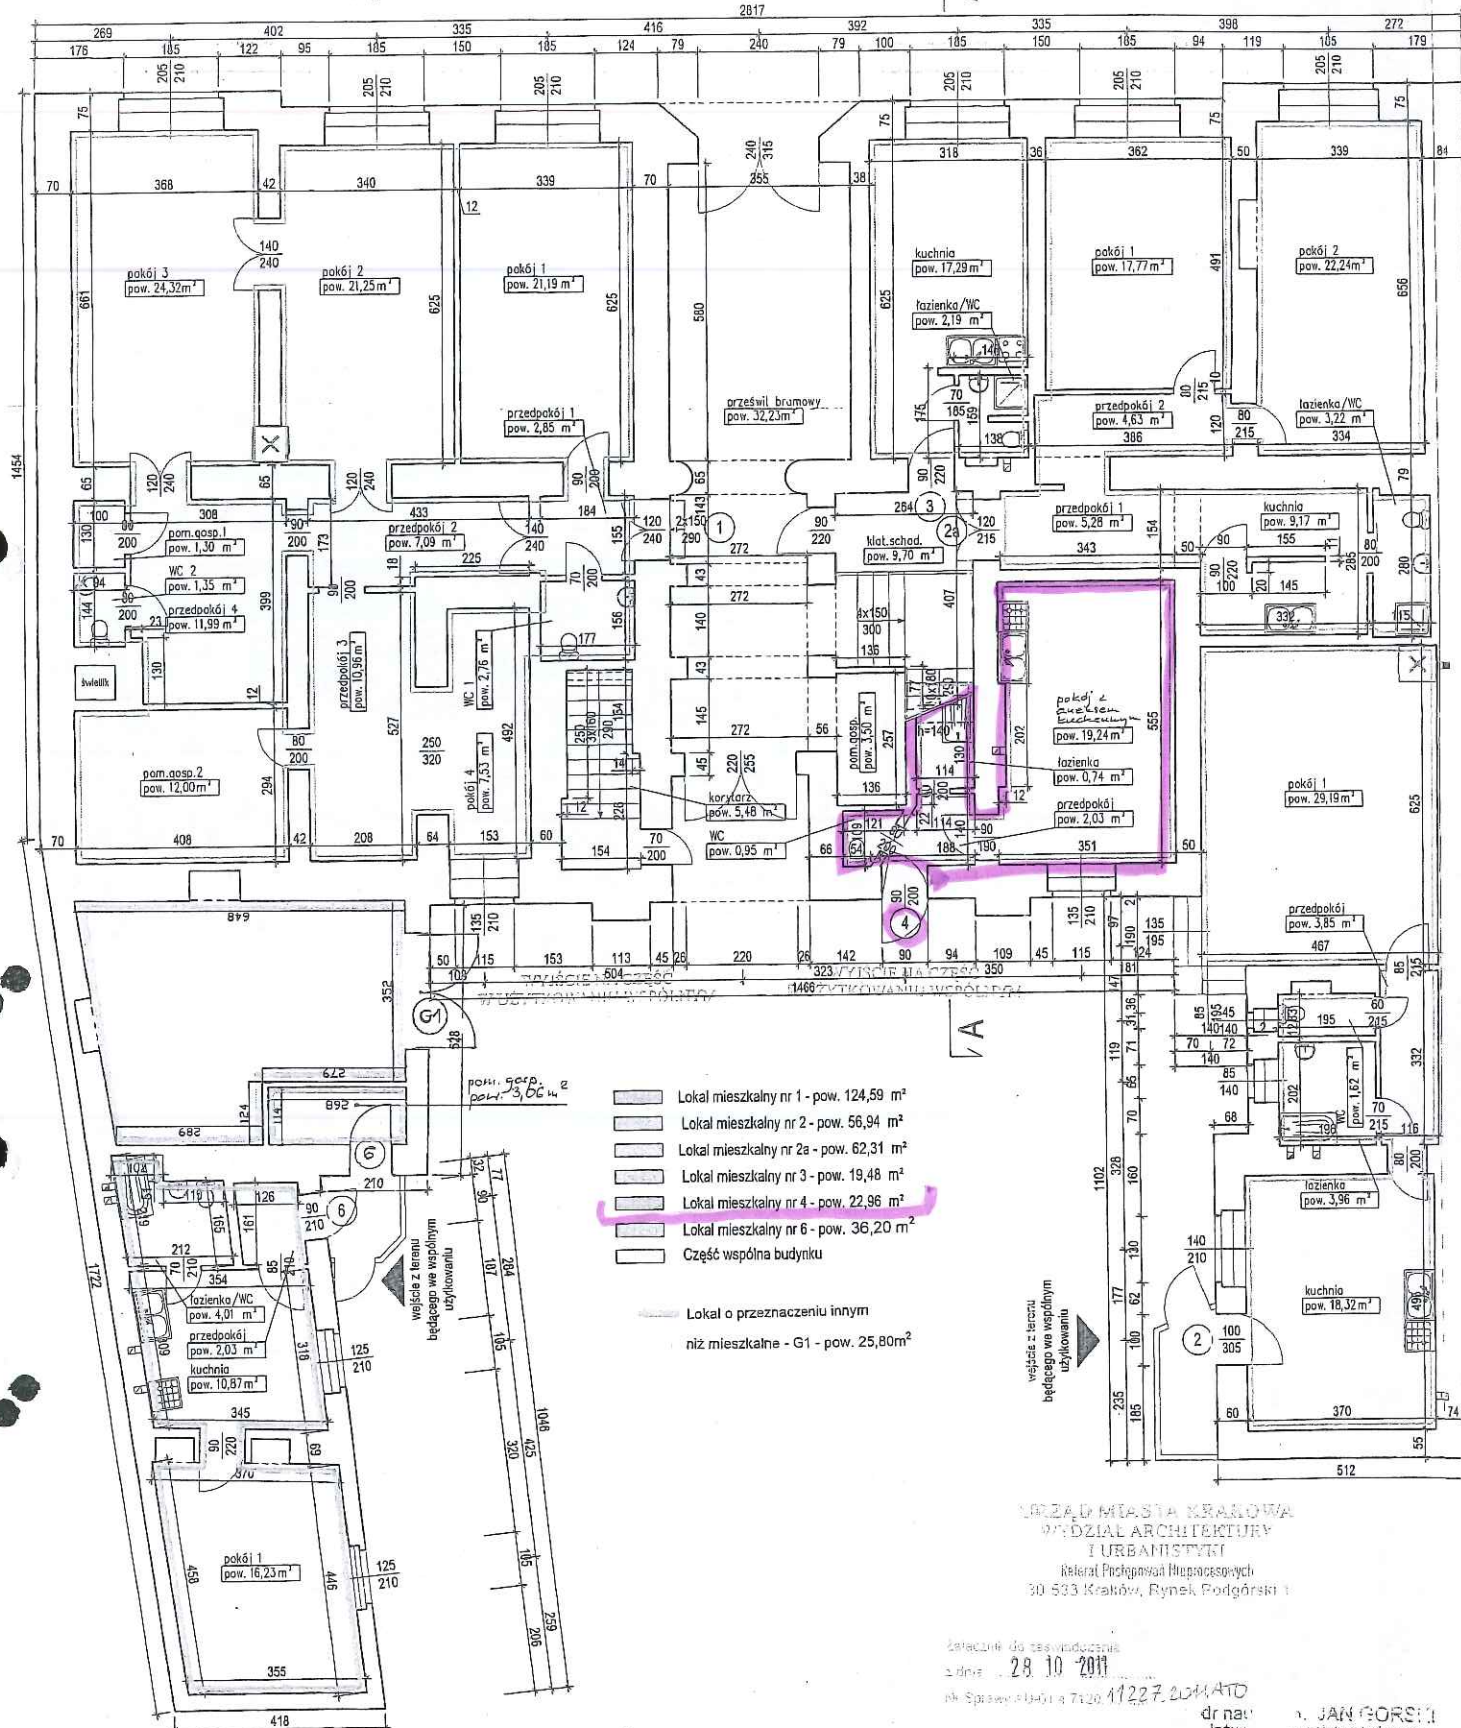

URZĄD MIASTA KRAKÓWA
WYDZIAŁ ARCHITEKTURY
I URBANISTYKI
30-533 Kraków, Rynek Podgórski 1







dr nauk
inżyn.
Upł.
00-13
tel. 62

JAN GORSKI
inżynier architekt
ul. Str. 362
RE 4100213