MIEJSCOWY PLAN ZAGOSPODAROWANIA PRZESTRZENNEGO OBSZARU "TYNIEC - OSIEDLE"

ZAŁĄCZNIK NR 2 - INFRASTRUKTURA TECHNICZNA

Skala 1 : 2 000

0 100 200 300 400 500 m

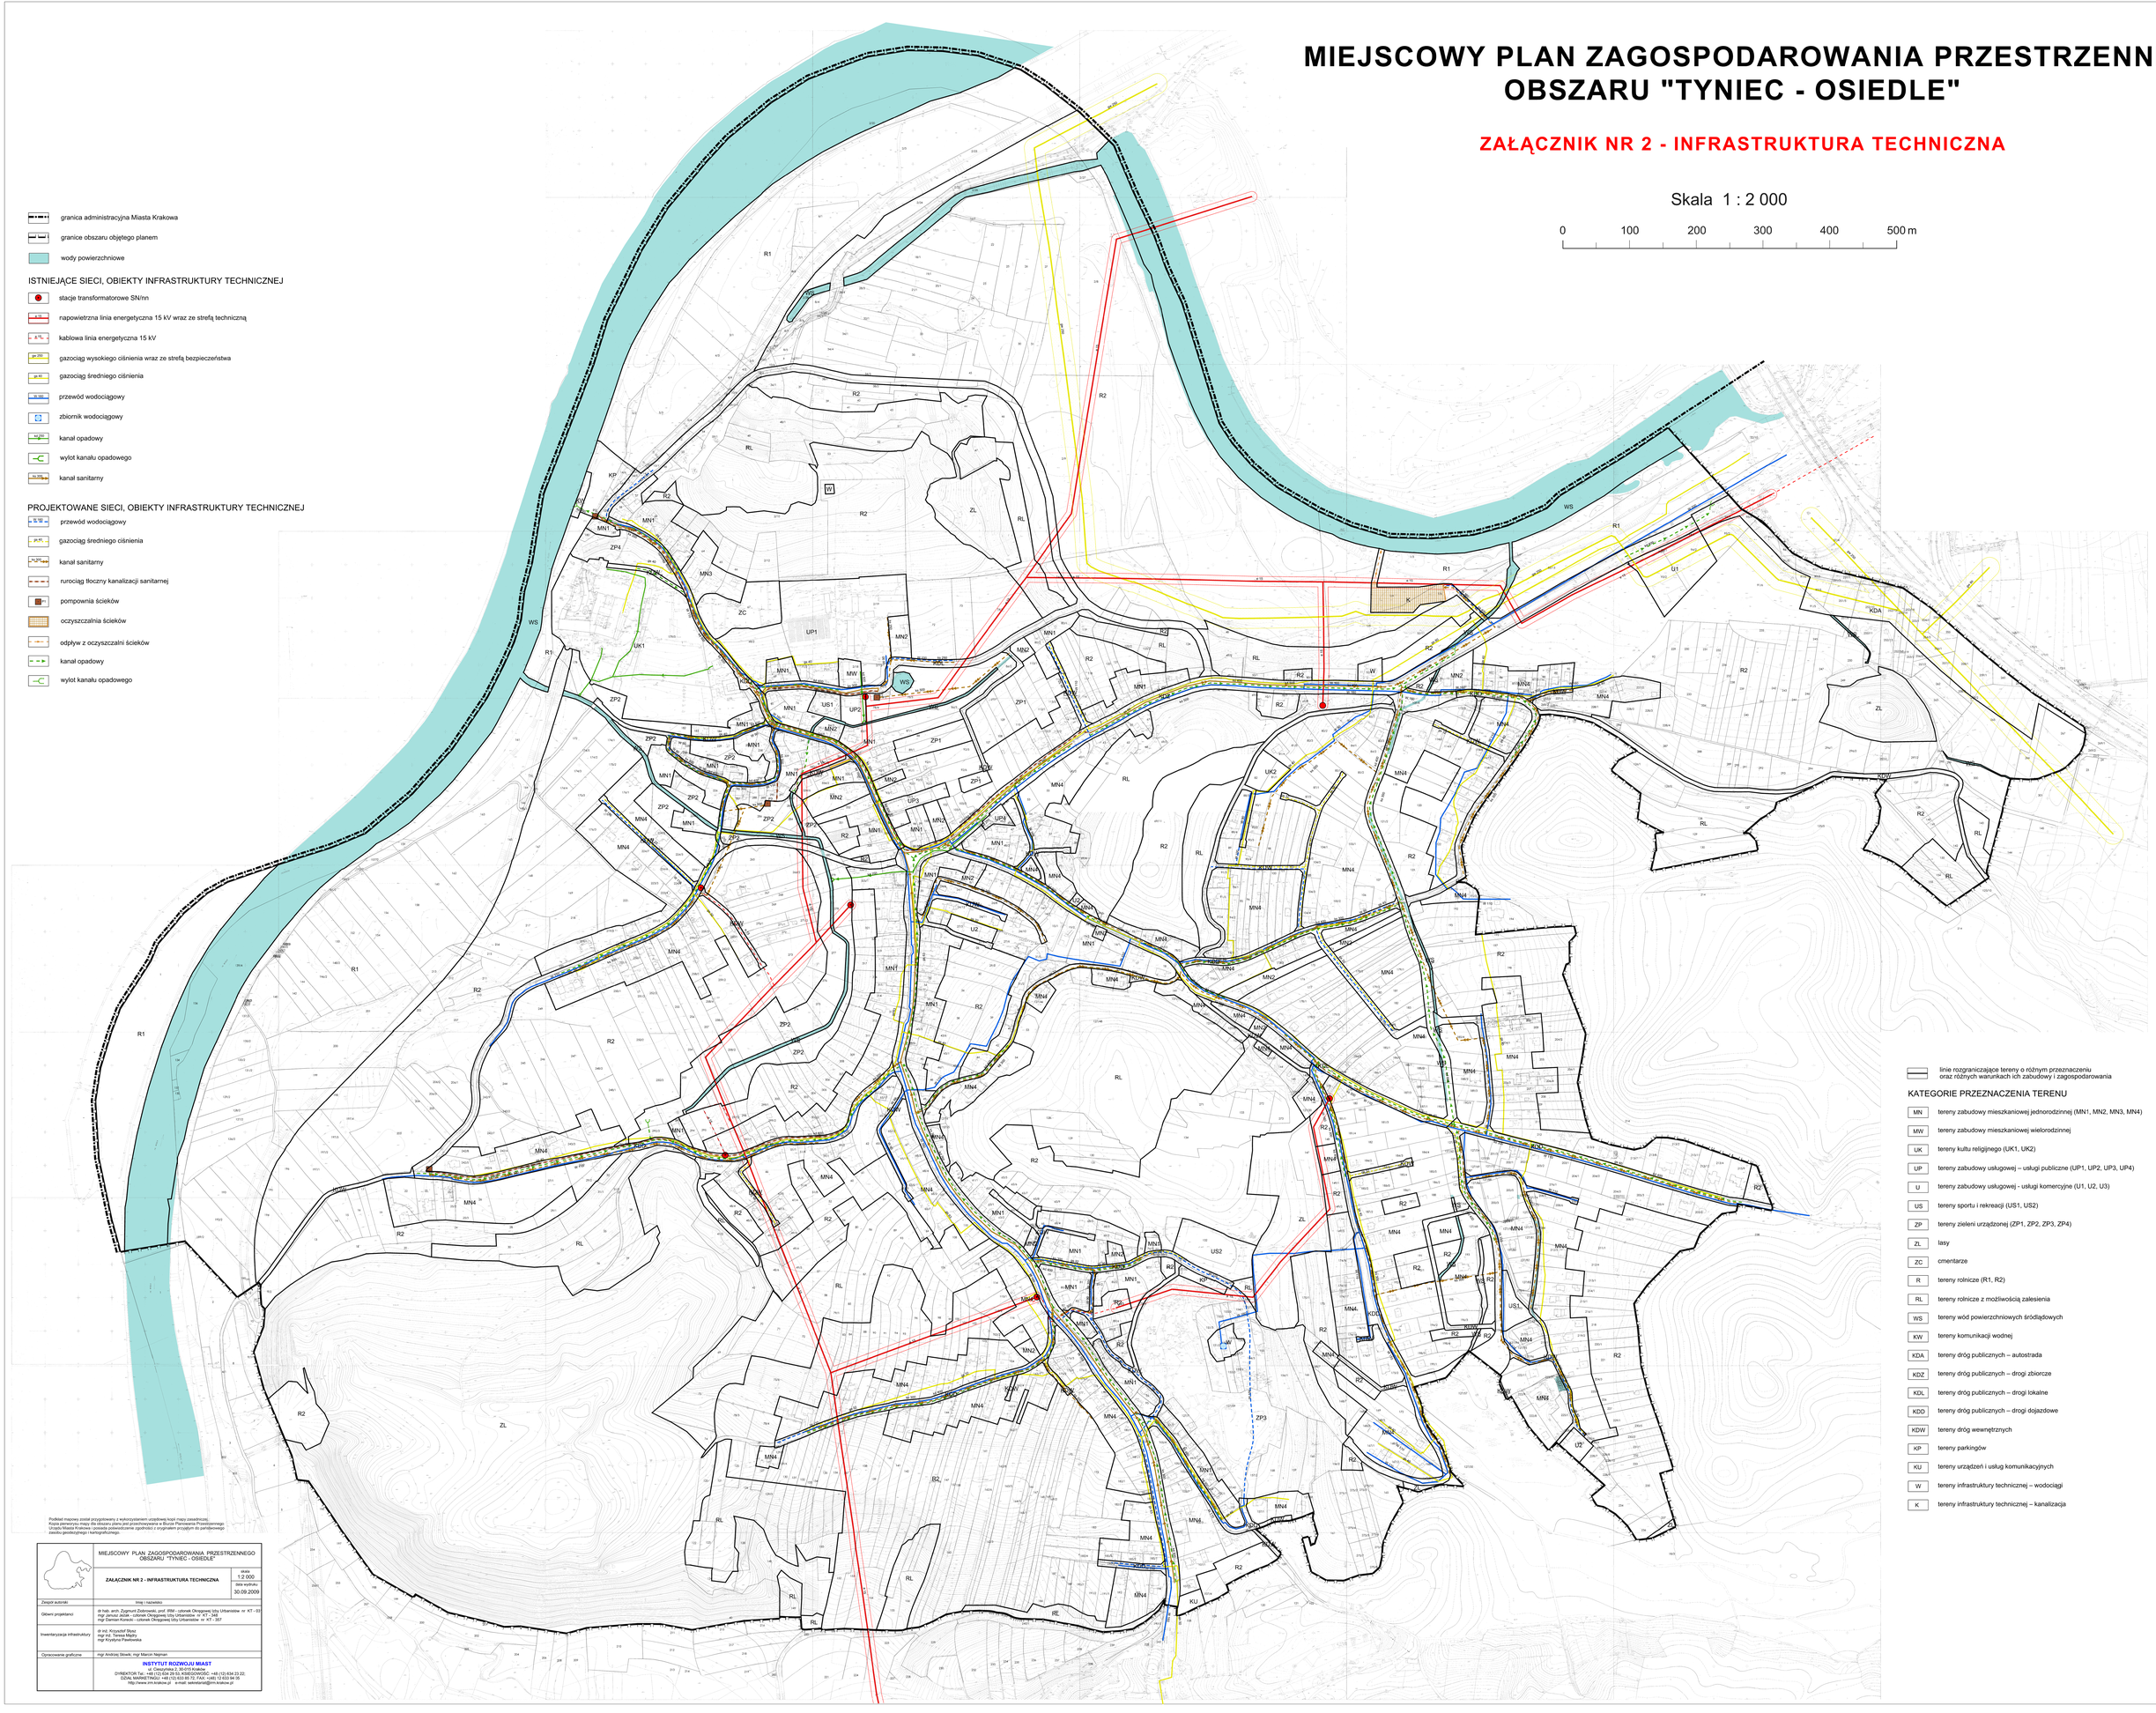

- granica administracyjna Miasta Krakowa
- granice obszaru objętego planem
- wody powierzchniowe

ISTNIEJĄCE SIECI, OBIEKTY INFRASTRUKTURY TECHNICZNEJ

- stacje transformatorowe SN/nn
- napowietrzna linia energetyczna 15 kV wraz ze strefą techniczną
- kablowa linia energetyczna 15 kV
- gazociąg wysokiego ciśnienia wraz ze strefą bezpieczeństwa
- gazociąg średniego ciśnienia
- przewód wodociągowy
- zbiornik wodociągowy
- kanał opadowy
- wylot kanału opadowego
- kanał sanitarny

PROJEKTOWANE SIECI, OBIEKTY INFRASTRUKTURY TECHNICZNEJ

- przewód wodociągowy
- gazociąg średniego ciśnienia
- kanał sanitarny
- rurociąg tłoczny kanalizacji sanitarnej
- pompownia ścieków
- oczyszczalnia ścieków
- odpływ z oczyszczalni ścieków
- kanał opadowy
- wylot kanału opadowego

linie rozgraniczające tereny o różnym przeznaczeniu oraz różnych warunkach ich zabudowy i zagospodarowania

KATEGORIE PRZEZNACZENIA TERENU

MN	tereny zabudowy mieszkaniowej jednorodzinnej (MN1, MN2, MN3, MN4)
MW	tereny zabudowy mieszkaniowej wielorodzinnej
UK	tereny kultu religijnego (UK1, UK2)
UP	tereny zabudowy usługowej – usługi publiczne (UP1, UP2, UP3, UP4)
U	tereny zabudowy usługowej - usługi komercyjne (U1, U2, U3)
US	tereny sportu i rekreacji (US1, US2)
ZP	tereny zieleni urządzonej (ZP1, ZP2, ZP3, ZP4)
ZL	lasy
ZC	cmentarze
R	tereny rolnicze (R1, R2)
RL	tereny rolnicze z możliwością zalesienia
WS	tereny wód powierzchniowych śródlądowych
KW	tereny komunikacji wodnej
KDA	tereny dróg publicznych – autostrada
KDZ	tereny dróg publicznych – drogi zbiorcze
KDL	tereny dróg publicznych – drogi lokalne
KDD	tereny dróg publicznych – drogi dojazdowe
KDW	tereny dróg wewnętrznych
KP	tereny parkingów
KU	tereny urządzeń i usług komunikacyjnych
W	tereny infrastruktury technicznej – wodociągi
K	tereny infrastruktury technicznej – kanalizacja

Podkład mapowy został przygotowany z wykorzystaniem urządzeń kopii mapy zasadniczej.
Kopia pierwszego mapy dla obszaru planu jest przechowywana w Biurze Planowania Przestrzennego Urzędu Miasta Krakowa i posiada poświadczenie zgodności z oryginałem przyjętym do państwowego zasobu geodezyjnego i kartograficznego.

MIEJSCOWY PLAN ZAGOSPODAROWANIA PRZESTRZENNEGO OBSZARU "TYNIEC - OSIEDLE"

ZAŁĄCZNIK NR 2 - INFRASTRUKTURA TECHNICZNA

skala 1:2 000

data wydruku 30.09.2009

Zespół autorski	Imię i nazwisko
Główni projektanci	dr hab. arch. Zygmunt Zobrowski, prof. IRM - członek Okręgowej Izby Urbanistów nr KT - 01 mgr Janusz Jaźnik - członek Okręgowej Izby Urbanistów nr KT - 348 mgr Damian Korecki - członek Okręgowej Izby Urbanistów nr KT - 357
Inwentaryzacja infrastruktury	dr inż. Krzysztof Stysz mgr inż. Teresa Mątry mgr Krystyna Pawłowska
Opracowanie graficzne	mgr Andrzej Słowik, mgr Marcin Nejman

INSTYTUT ROZWOJU MIAST
ul. Cieszyńska 2, 30-015 Kraków
DYREKTOR Tel.: +48 (12) 634 29 55, KSIĘGOWOŚĆ: +48 (12) 634 23 22;
DZIAŁ MARKETINGU: +48 (12) 633 85 72, FAX: +(48) 12 633 94 05
http://www.irm.krakow.pl e-mail: sekretariat@irm.krakow.pl