

MIEJSCOWY PLAN ZAGOSPODAROWANIA PRZESTRZENNEGO OBSZARU "BIAŁE MORZA"

RYSUNEK INFRASTRUKTURY TECHNICZNEJ

Załącznik Nr 2 do Uchwały Nr
Rady Miasta Krakowa z dnia

ELEMENTY USTALEŃ PLANU

- granica obszaru objętego planem
- linie rozgraniczające
- linie rozgraniczające terenów wód powierzchniowych śródlądowych - rzeka Wilga na odcinkach pokrywających się z terenami komunikacji

PRZEZNACZENIA TERENÓW


| | |
|--------------|--|
| MN/U | Tereny Zabudowy Mieszkaniowej Jednorodzinnej i Usługowej |
| MW/U | Teren Zabudowy Mieszkaniowej Wielorodzinnej i Usługowej |
| U | Tereny Zabudowy Usługowej |
| Up | Teren Zabudowy Usługowej - Sakralnej i Kultury |
| Uo | Teren Zabudowy Usługowej - Oświaty |
| ZP/US | Teren Zieleni Urzędzonej i Urządzeń Sportowo-Rekreacyjnych |
| ZP | Tereny Zieleni Urzędzonej |
| ZPz | Tereny Zieleni Towarzyszącej Zabudowie |
| ZI | Tereny Zieleni Izolacyjnej |
| WS | Tereny Wód Powierzchniowych Śródlądowych |

TERENY KOMUNIKACJI

| | |
|----------------|--|
| KD/GP+T | droga publiczna klasy głównej przyspieszonej z tramwajem |
| KD/GP | drogi publiczne klasy głównej przyspieszonej |
| KD/Z | droga publiczna klasy zbiorczej |
| KD/L | drogi publiczne klasy lokalnej |
| KD/D | droga publiczna klasy dojazdowej |
| KDW | drogi wewnętrzne |

ELEMENTY INFORMACYJNE NIEBĘDĄCE USTALENIAMI PLANU

- rzeka Wilga
- starorzecza

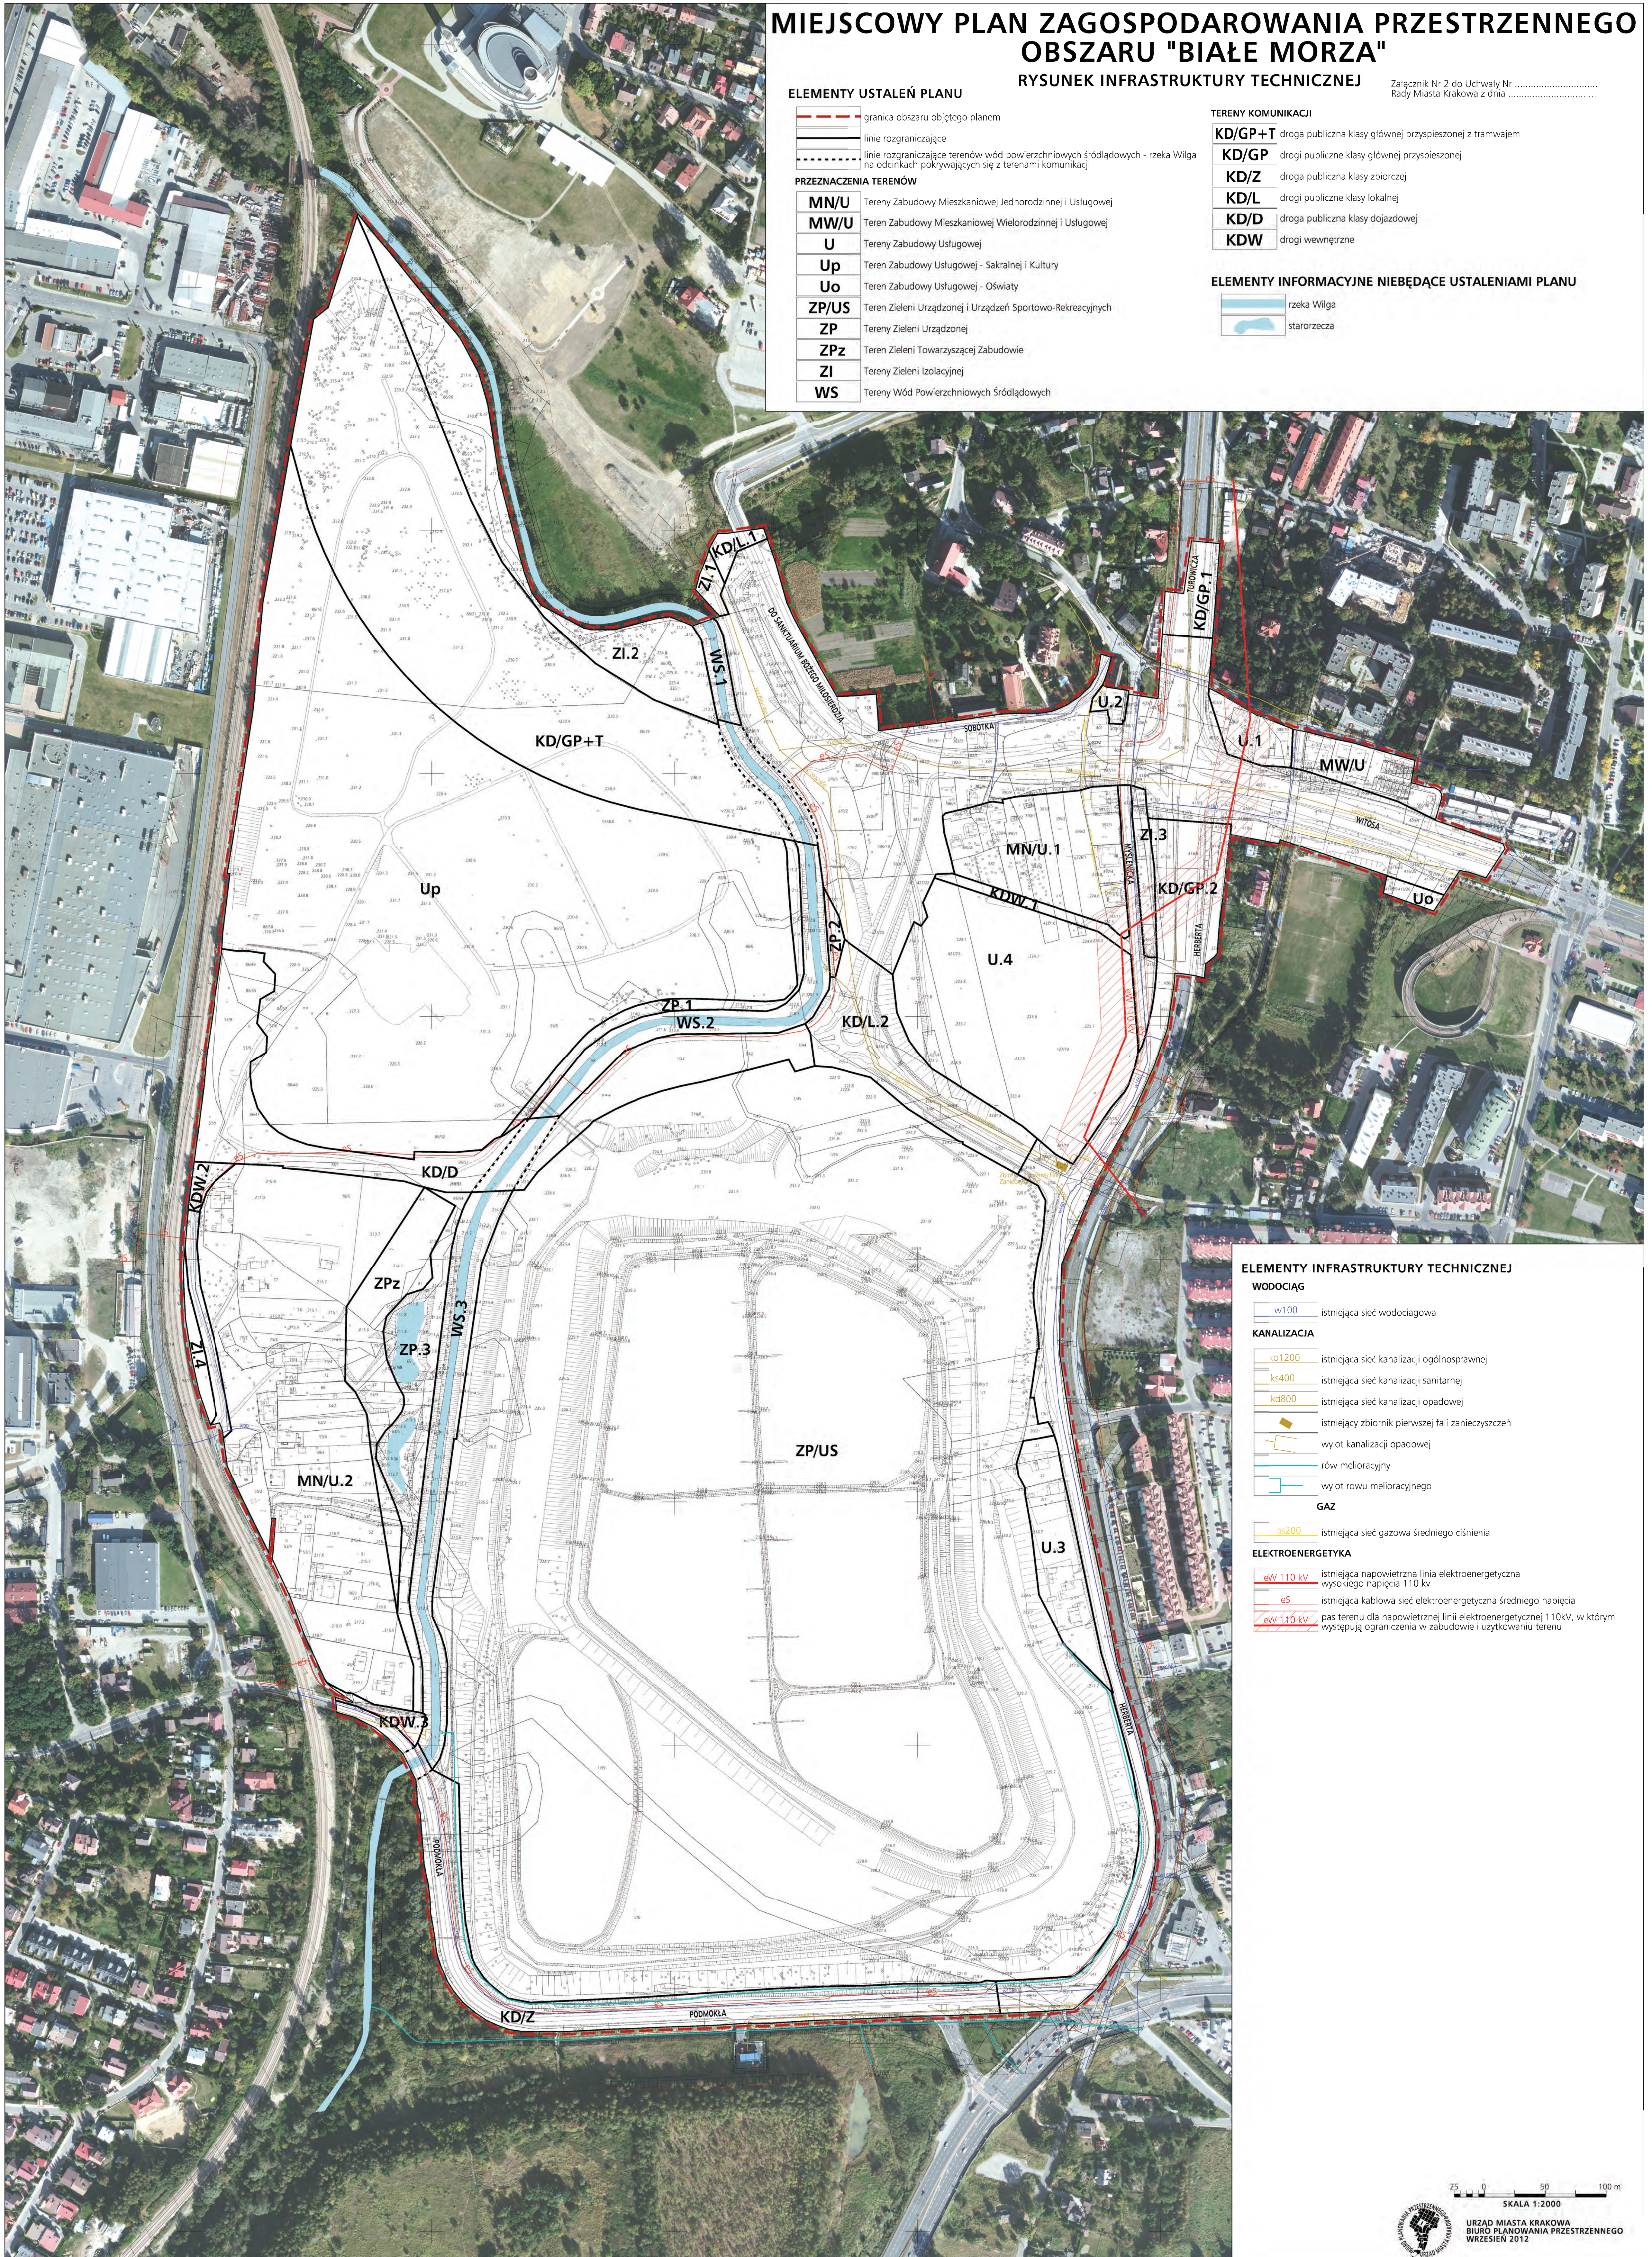

ELEMENTY INFRASTRUKTURY TECHNICZNEJ

WODOCIĄG

- w100 istniejąca sieć wodociągowa

KANALIZACJA

- ko1200 istniejąca sieć kanalizacji ogólnospławnej
- ks400 istniejąca sieć kanalizacji sanitarnej
- kb800 istniejąca sieć kanalizacji opadowej
- istniejący zbiornik pierwszej fali zanieczyszczeń
- wylot kanalizacji opadowej
- rów melioracyjny
- wylot rowu melioracyjnego

GAZ

- gs200 istniejąca sieć gazu średniego ciśnienia

ELEKTROENERGETYKA

- ew 110 kv istniejąca napowietrzna linia elektroenergetyczna wysokiego napięcia 110 kv
- eS istniejąca kablowa sieć elektroenergetyczna średniego napięcia
- ew 110 kv pas terenu dla napowietrznej linii elektroenergetycznej 110kV, w którym występują ograniczenia w zabudowie i użytkowaniu terenu

25 0 50 100 m
SKALA 1:2000

URZĄD MIASTA KRAKOWA
BIURO PLANOWANIA PRZESTRZENNEGO
WRZESIEŃ 2012