MIEJSCOWY PLAN ZAGOSPODAROWANIA PRZESTRZENNEGO OBSZARU "TYNIEC - POŁUDNIE"

ZAŁĄCZNIK NR 2 - INFRASTRUKTURA TECHNICZNA

Skala 1 : 2 000

0 100 200 300 400 500 m

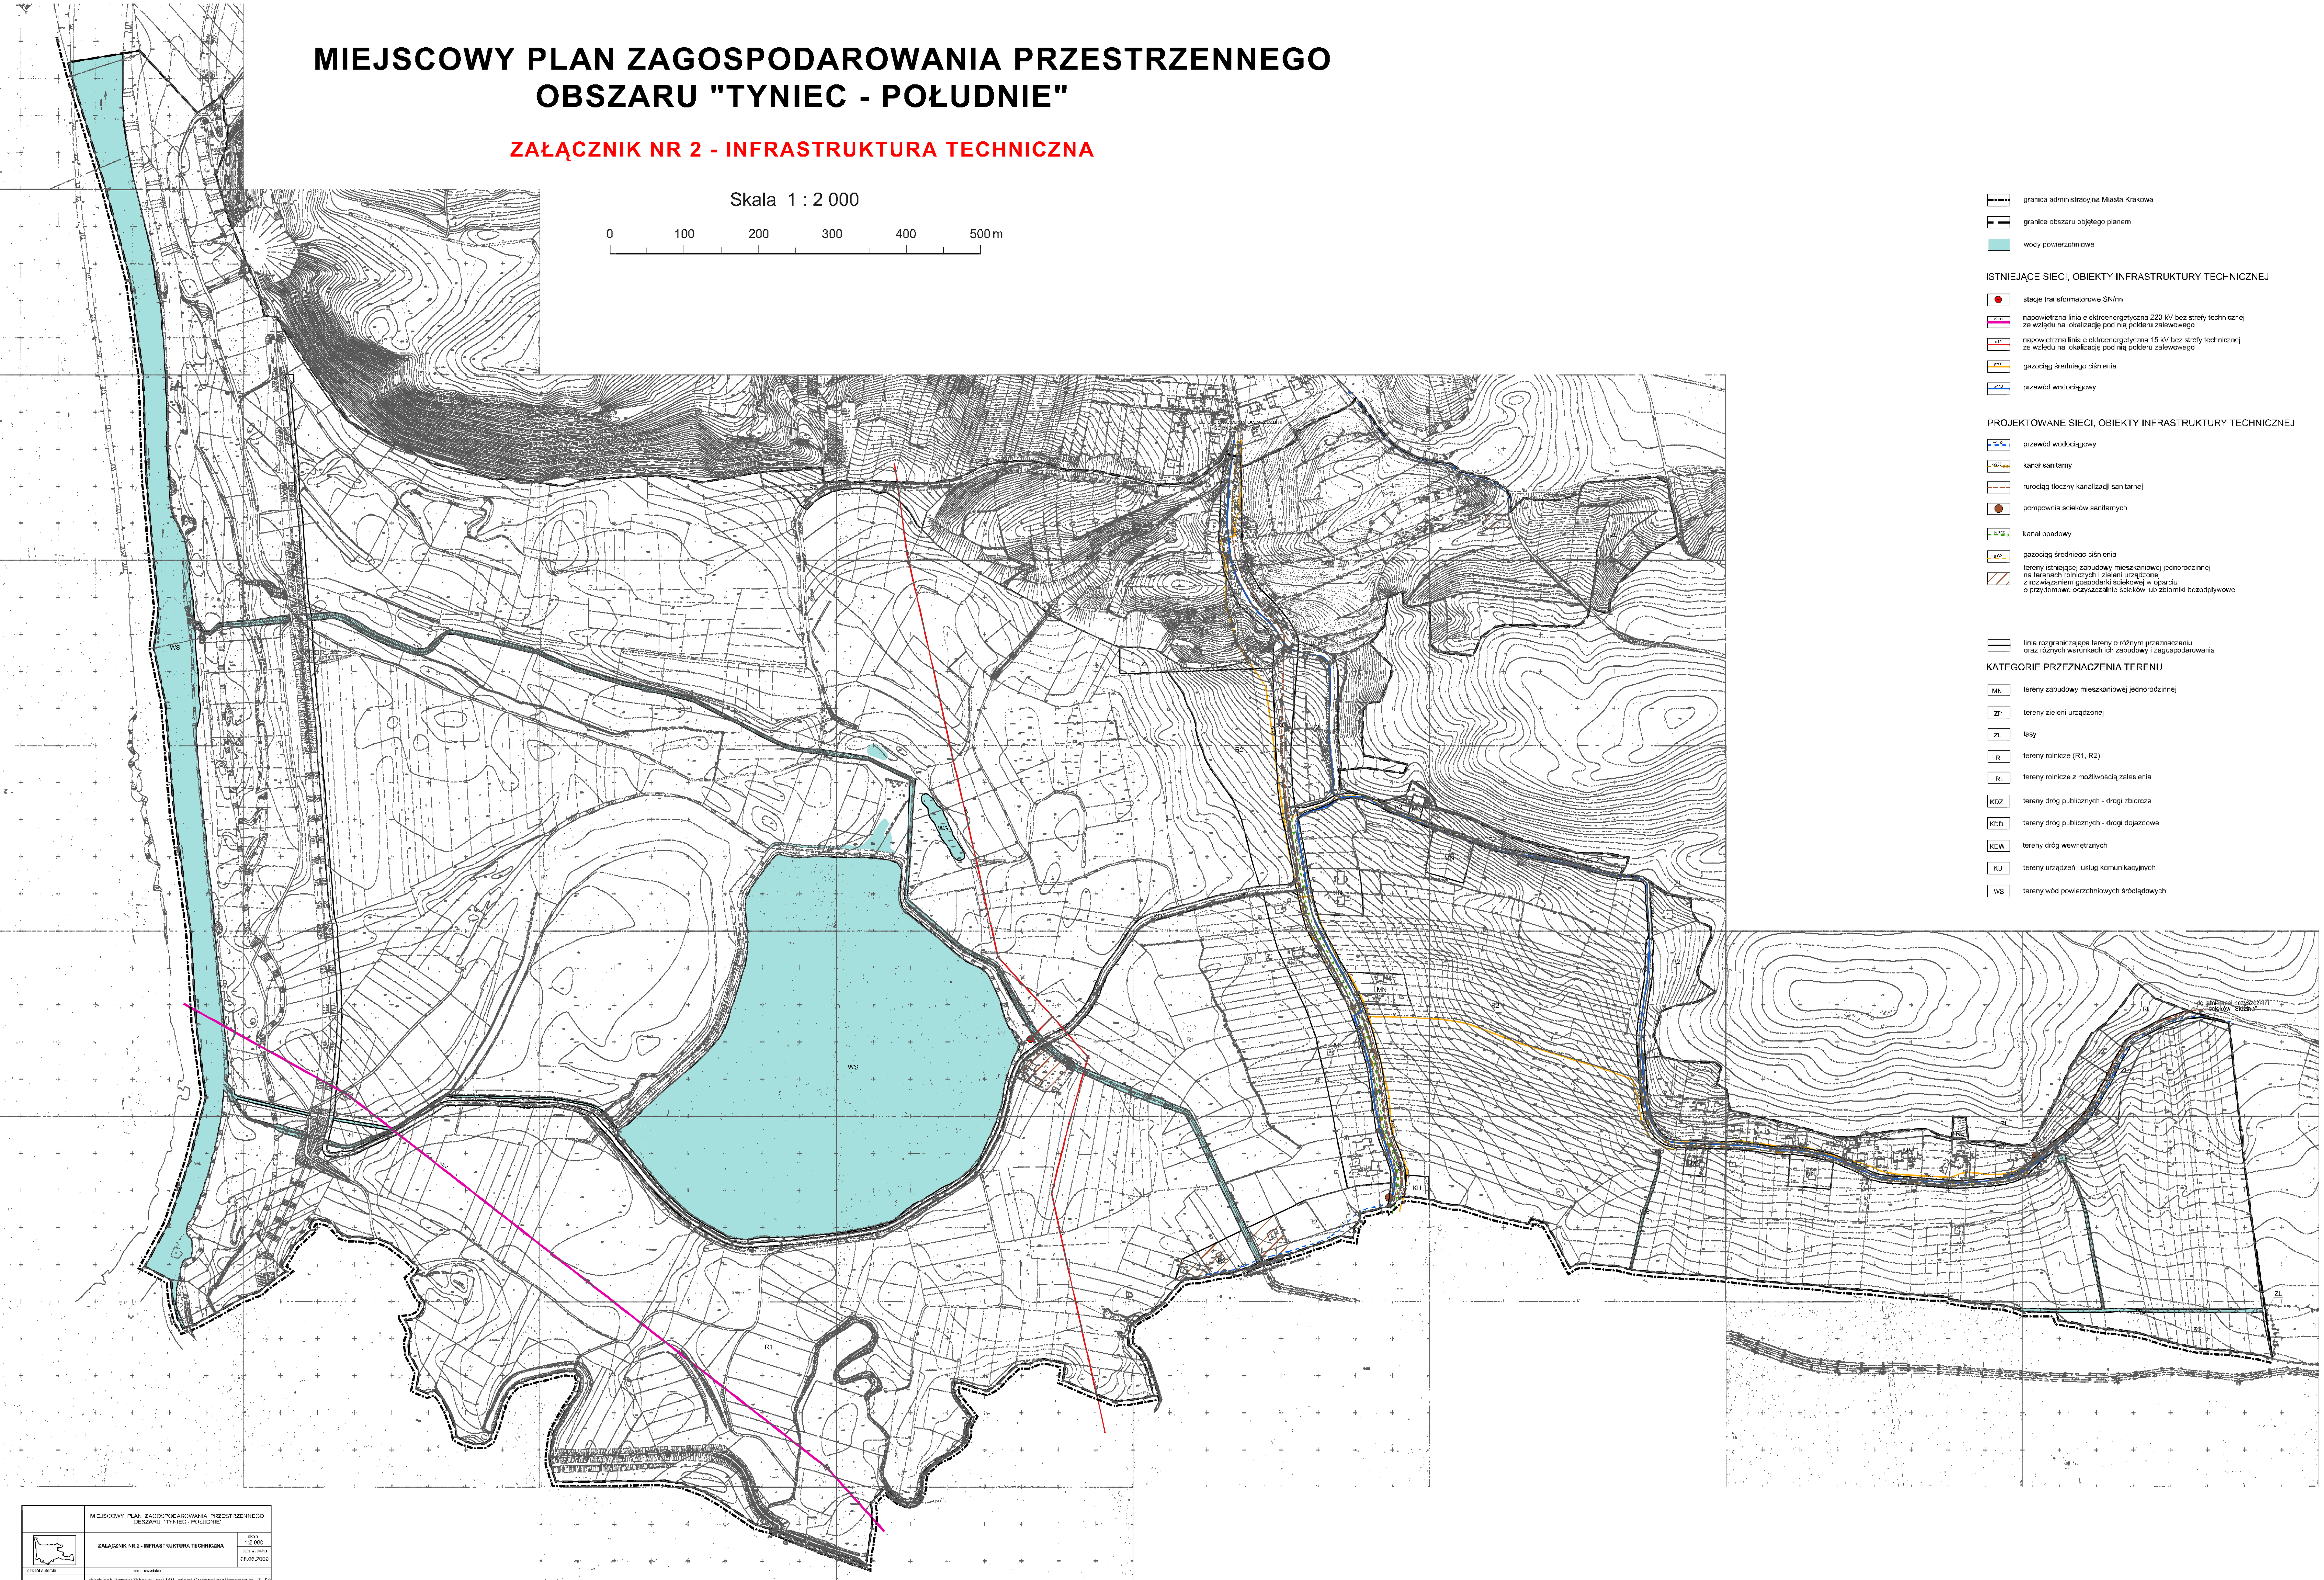

granica administracyjna Miasta Krakowa

granice obszaru objętego planem

wody powierzchniowe

ISTNIEJĄCE SIECI, OBIEKTY INFRASTRUKTURY TECHNICZNEJ

stacje transformatorowe SN/nn

napowietrzna linia elektroenergetyczna 220 kV bez strefy technicznej ze względu na lokalizację pod nią polderu zalewowego

napowietrzna linia elektroenergetyczna 15 kV bez strefy technicznej ze względu na lokalizację pod nią polderu zalewowego

gazociąg średniego ciśnienia

przewód wodociągowy

PROJEKTOWANE SIECI, OBIEKTY INFRASTRUKTURY TECHNICZNEJ

przewód wodociągowy

kanał sanitarny

rurociąg tłoczny kanalizacji sanitarnej

pompownia ścieków sanitarnych

kanał opadowy

gazociąg średniego ciśnienia

tereny istniejącej zabudowy mieszkaniowej jednorodzinnej na terenach rolniczych i zieleni urządzonej z rozwiązaniem gospodarki ściekowej w oparciu o przydomowe oczyszczalnie ścieków lub zbiorniki bezodpływowe

linie rozgraniczające tereny o różnym przeznaczeniu oraz różnych warunkach ich zabudowy i zagospodarowania

KATEGORIE PRZEZNACZENIA TERENU

MN	tereny zabudowy mieszkaniowej jednorodzinnej
ZP	tereny zieleni urządzonej
ZL	lasy
R	tereny rolnicze (R1, R2)
RL	tereny rolnicze z możliwością zalesienia
KDZ	tereny dróg publicznych - drogi zbiorcze
KDD	tereny dróg publicznych - drogi dojazdowe
KDW	tereny dróg wewnętrznych
KU	tereny urządzeń i usług komunikacyjnych
WS	tereny wód powierzchniowych śródlądowych

	MIEJSCOWY PLAN ZAGOSPODAROWANIA PRZESTRZENNEGO OBSZARU "TYNIEC - POŁUDNIE"	
	ZAŁĄCZNIK NR 2 - INFRASTRUKTURA TECHNICZNA	skala 1:2 000 data wydruku 08.06.2009
Zespół autorski	Imię i nazwisko	
Główni projektanci	dr hab. arch. Zygmunt Ziobrowski, prof. IRM - członek Okręgowej Izby Urbanistów nr KT - 021 mgr Janusz Jeżak - członek Okręgowej Izby Urbanistów nr KT - 248 mgr Damian Korecki - członek Okręgowej Izby Urbanistów nr KT - 357	
Inwentaryzacja infrastruktury	dr inż. Krzysztof Siwiec mgr inż. Teresa Mądry mgr Krystyna Pawłowska	
Opracowanie graficzne	mgr Andrzej Słowik	
IRM	**INSTYTUT ROZWOJU MIAST** ul. Cieszyńska 2, 30-015 Kraków DYREKTOR Tel.: +48 (12) 634 29 53, KSIĘGOWOŚĆ: +48 (12) 634 23 22; DZIAŁ MARKETINGU: +48 (12) 633 85 72, FAX: +48 12 633 84 05 http://www.irm.krakow.pl e-mail: sekretariat@irm.krakow.pl	