


# MIEJSCOWY PLAN ZAGOSPODAROWANIA PRZESTRZENNEGO OBSZARU "CHEŁM - ZAKAMYCZE II"

## ELEMENTY INFRASTRUKTURY TECHNICZNEJ GOSPODARKA WODNO ŚCIEKOWA

SKALA 1 : 2000

ZAŁĄCZNIK NR 2 DO UCHWAŁY NR .....  
RADY MIASTA KRAKOWA Z DNIA .....

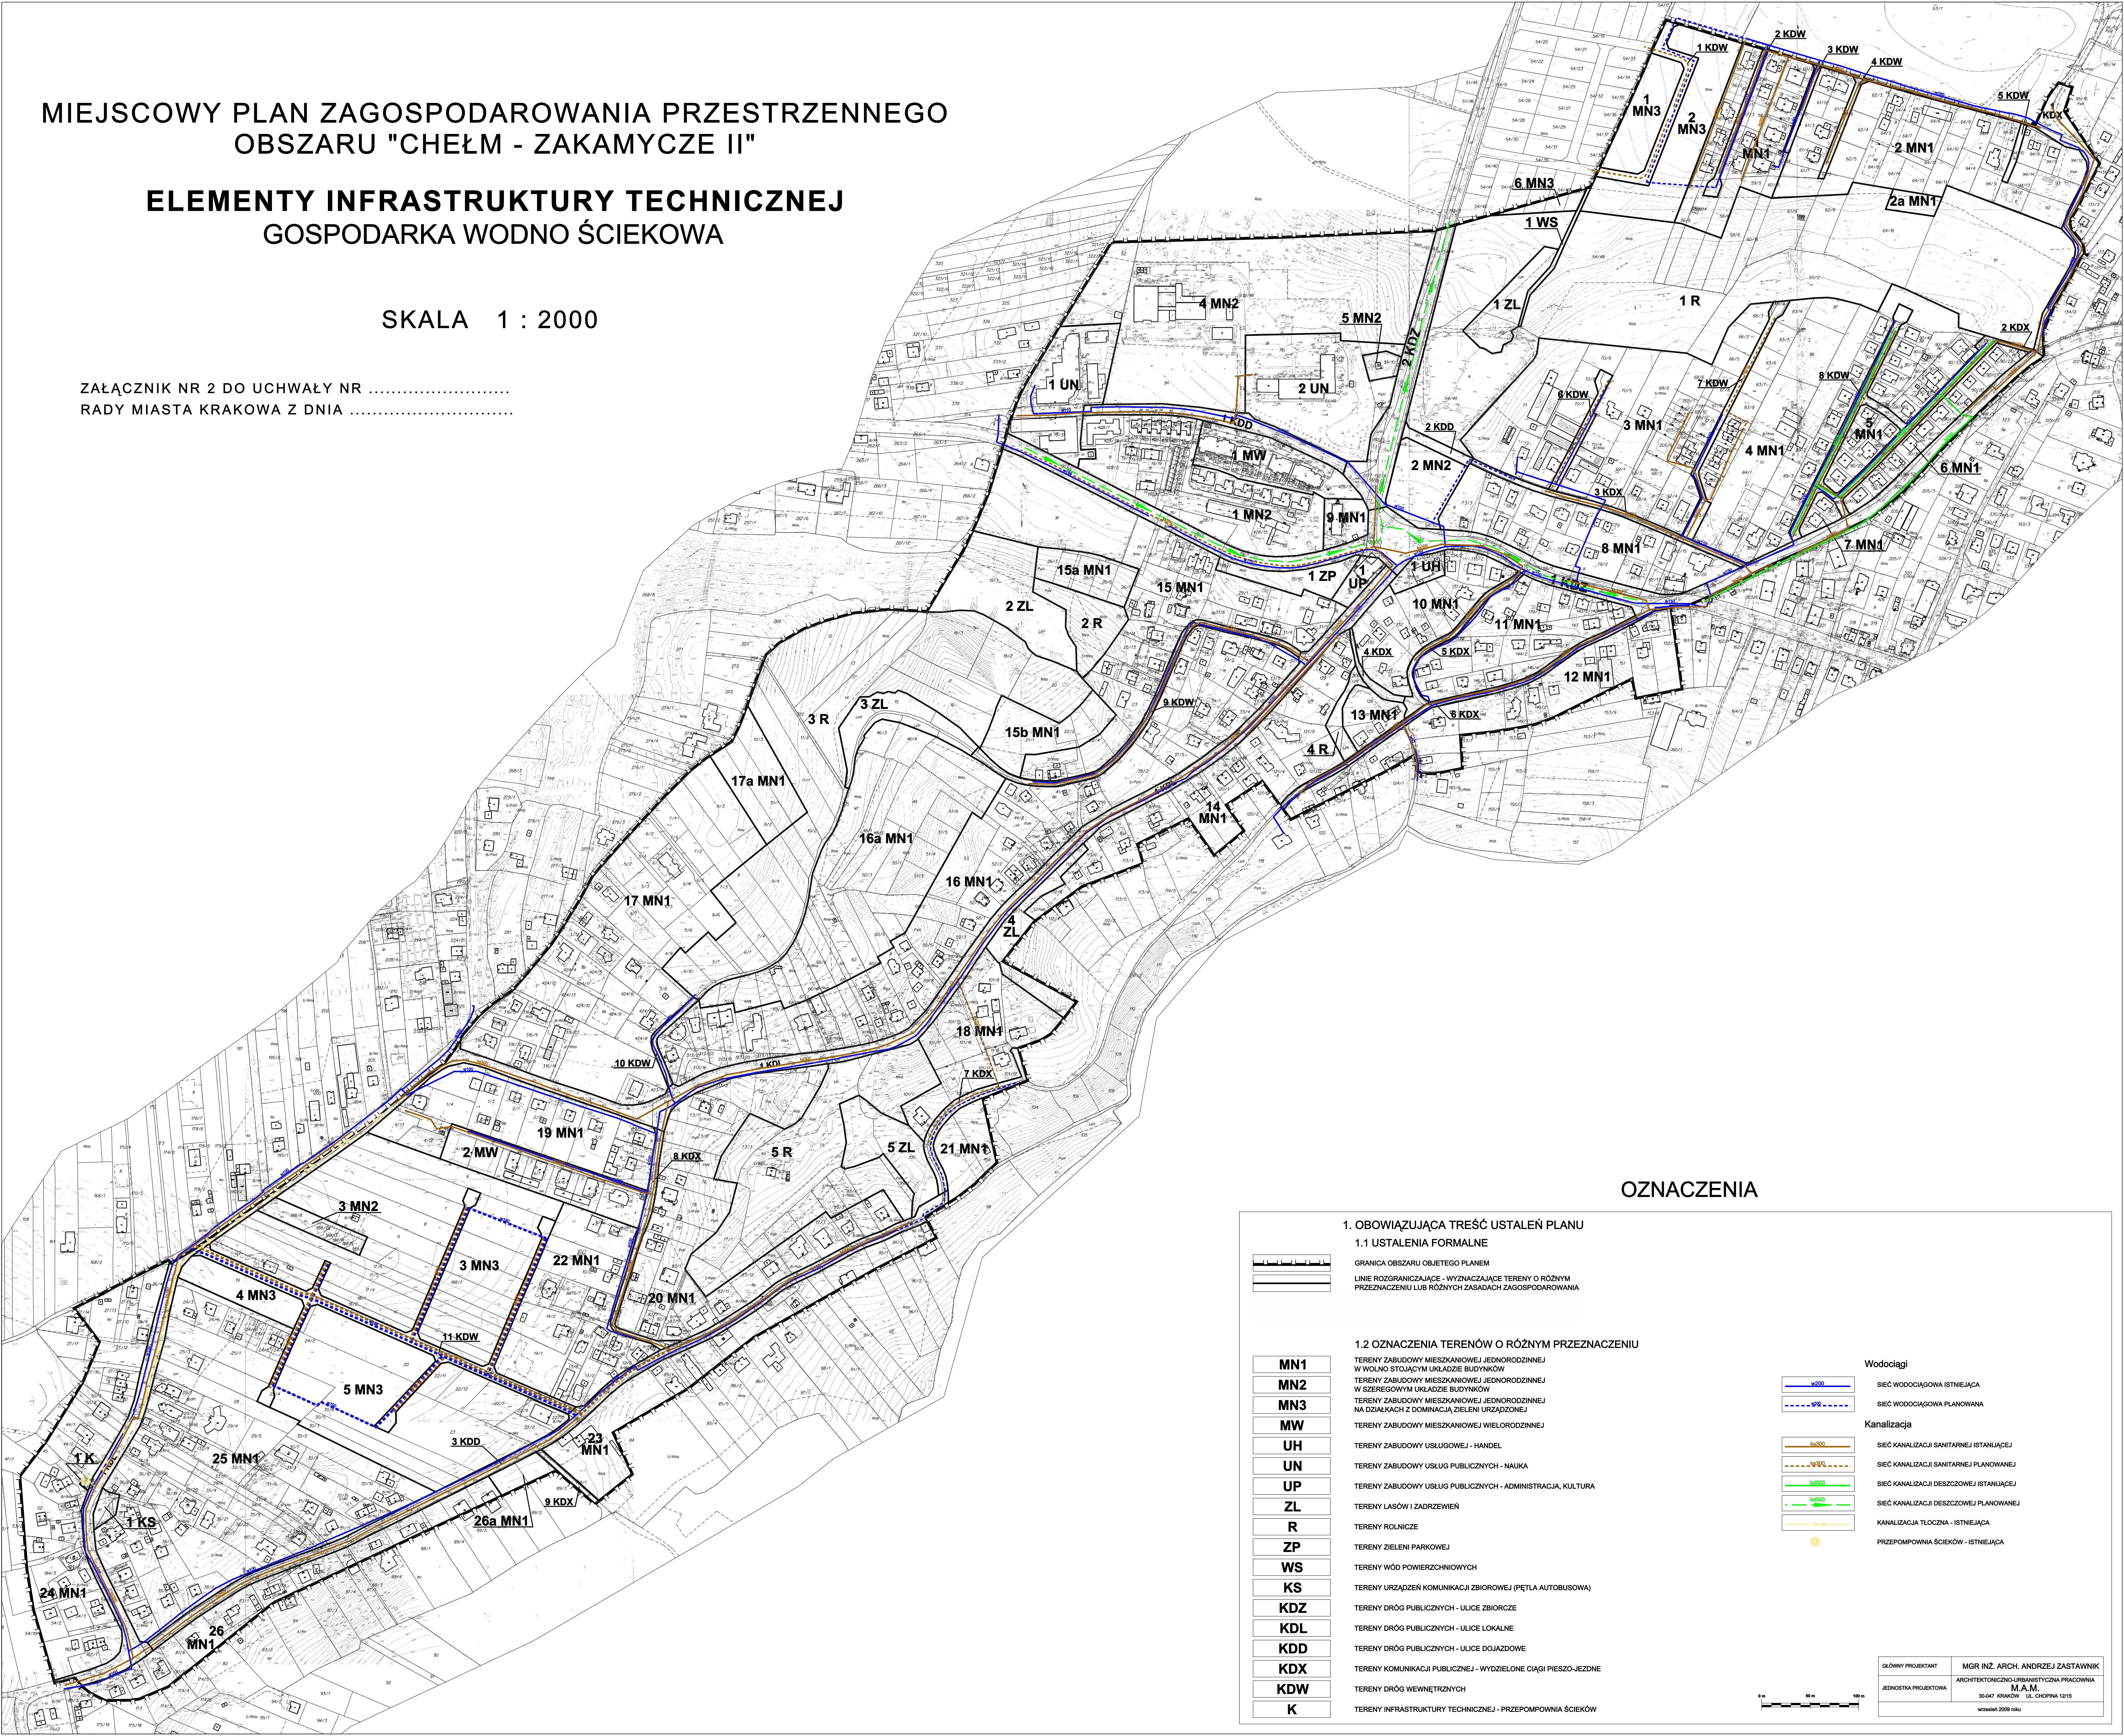

### OZNACZENIA

#### 1. OBOWIĄZUJĄCA TREŚĆ USTALEŃ PLANU

##### 1.1 USTALENIA FORMALNE

- GRANICA OBSZARU OBJĘTEGO PLANEM
- LINIE ROZGRANICZAJĄCE - WYZNACZAJĄCE TERENY O RÓŻNYM PRZEZNACZENIU LUB RÓŻNYCH ZASADACH ZAGOSPODAROWANIA

##### 1.2 OZNACZENIA TERENÓW O RÓŻNYM PRZEZNACZENIU

- MN1** TERENY ZABUDOWY MIESZKANIOWEJ JEDNORODZINNEJ W WOLNO STOJĄCYM UKŁADZIE BUDYNKÓW
- MN2** TERENY ZABUDOWY MIESZKANIOWEJ JEDNORODZINNEJ W SZEREGOWYM UKŁADZIE BUDYNKÓW
- MN3** TERENY ZABUDOWY MIESZKANIOWEJ JEDNORODZINNEJ NA DZIAŁKACH Z DOMINACJĄ ZIELENI URZĄDZONEJ
- MW** TERENY ZABUDOWY MIESZKANIOWEJ WIELORODZINNEJ
- UH** TERENY ZABUDOWY USŁUGOWEJ - HANDEL
- UN** TERENY ZABUDOWY USŁUG PUBLICZNYCH - NAUKA
- UP** TERENY ZABUDOWY USŁUG PUBLICZNYCH - ADMINISTRACJA, KULTURA
- ZL** TERENY LASÓW I ZADRZEWIEN
- R** TERENY ROLNICZE
- ZP** TERENY ZIELENI PARKOWEJ
- WS** TERENY WÓD POWIERZCHNIOWYCH
- KS** TERENY URZĄDZEŃ KOMUNIKACJI ZBIOROWEJ (PĘTLA AUTOBUSOWA)
- KDZ** TERENY DRÓG PUBLICZNYCH - ULICE ZBIORCZE
- KDL** TERENY DRÓG PUBLICZNYCH - ULICE LOKALNE
- KDD** TERENY DRÓG PUBLICZNYCH - ULICE DOJAZDOWE
- KDX** TERENY KOMUNIKACJI PUBLICZNEJ - WYDZIELONE CIĄGI PIESZO-JEZDNE
- KDW** TERENY DRÓG WEWNĘTRZNYCH
- K** TERENY INFRASTRUKTURY TECHNICZNEJ - PRZEPOMPOWNIA ŚCIEKÓW

- #### Wodociągi
- 200 — SIEĆ WODOCIĄGOWA ISTNIEJĄCA
  - - - 200 - - SIEĆ WODOCIĄGOWA PLANOWANA
- #### Kanalizacja
- 300 — SIEĆ KANALIZACJI SANITARNEJ ISTNIEJĄCEJ
  - - - 300 - - SIEĆ KANALIZACJI SANITARNEJ PLANOWANEJ
  - 400 — SIEĆ KANALIZACJI DESZCZOWEJ ISTNIEJĄCEJ
  - - - 400 - - SIEĆ KANALIZACJI DESZCZOWEJ PLANOWANEJ
  - 500 — KANALIZACJA TŁOCZNA - ISTNIEJĄCA
  - PRZEPOMPOWNIA ŚCIEKÓW - ISTNIEJĄCA