MIEJSCOWY PLAN ZAGOSPODAROWANIA PRZESTRZENNEGO OBSZARU "WITKOWICE" W KRAKOWIE

RYSUNEK INFRASTRUKTURY TECHNICZNEJ - WODOCIĄG I KANALIZACJA

ZAŁĄCZNIK NR 2 DO UCHWAŁY NR .....
RADY MIASTA KRAKOWA Z DNIA .....

SKALA 1 : 2 000

0 50 m 100 m

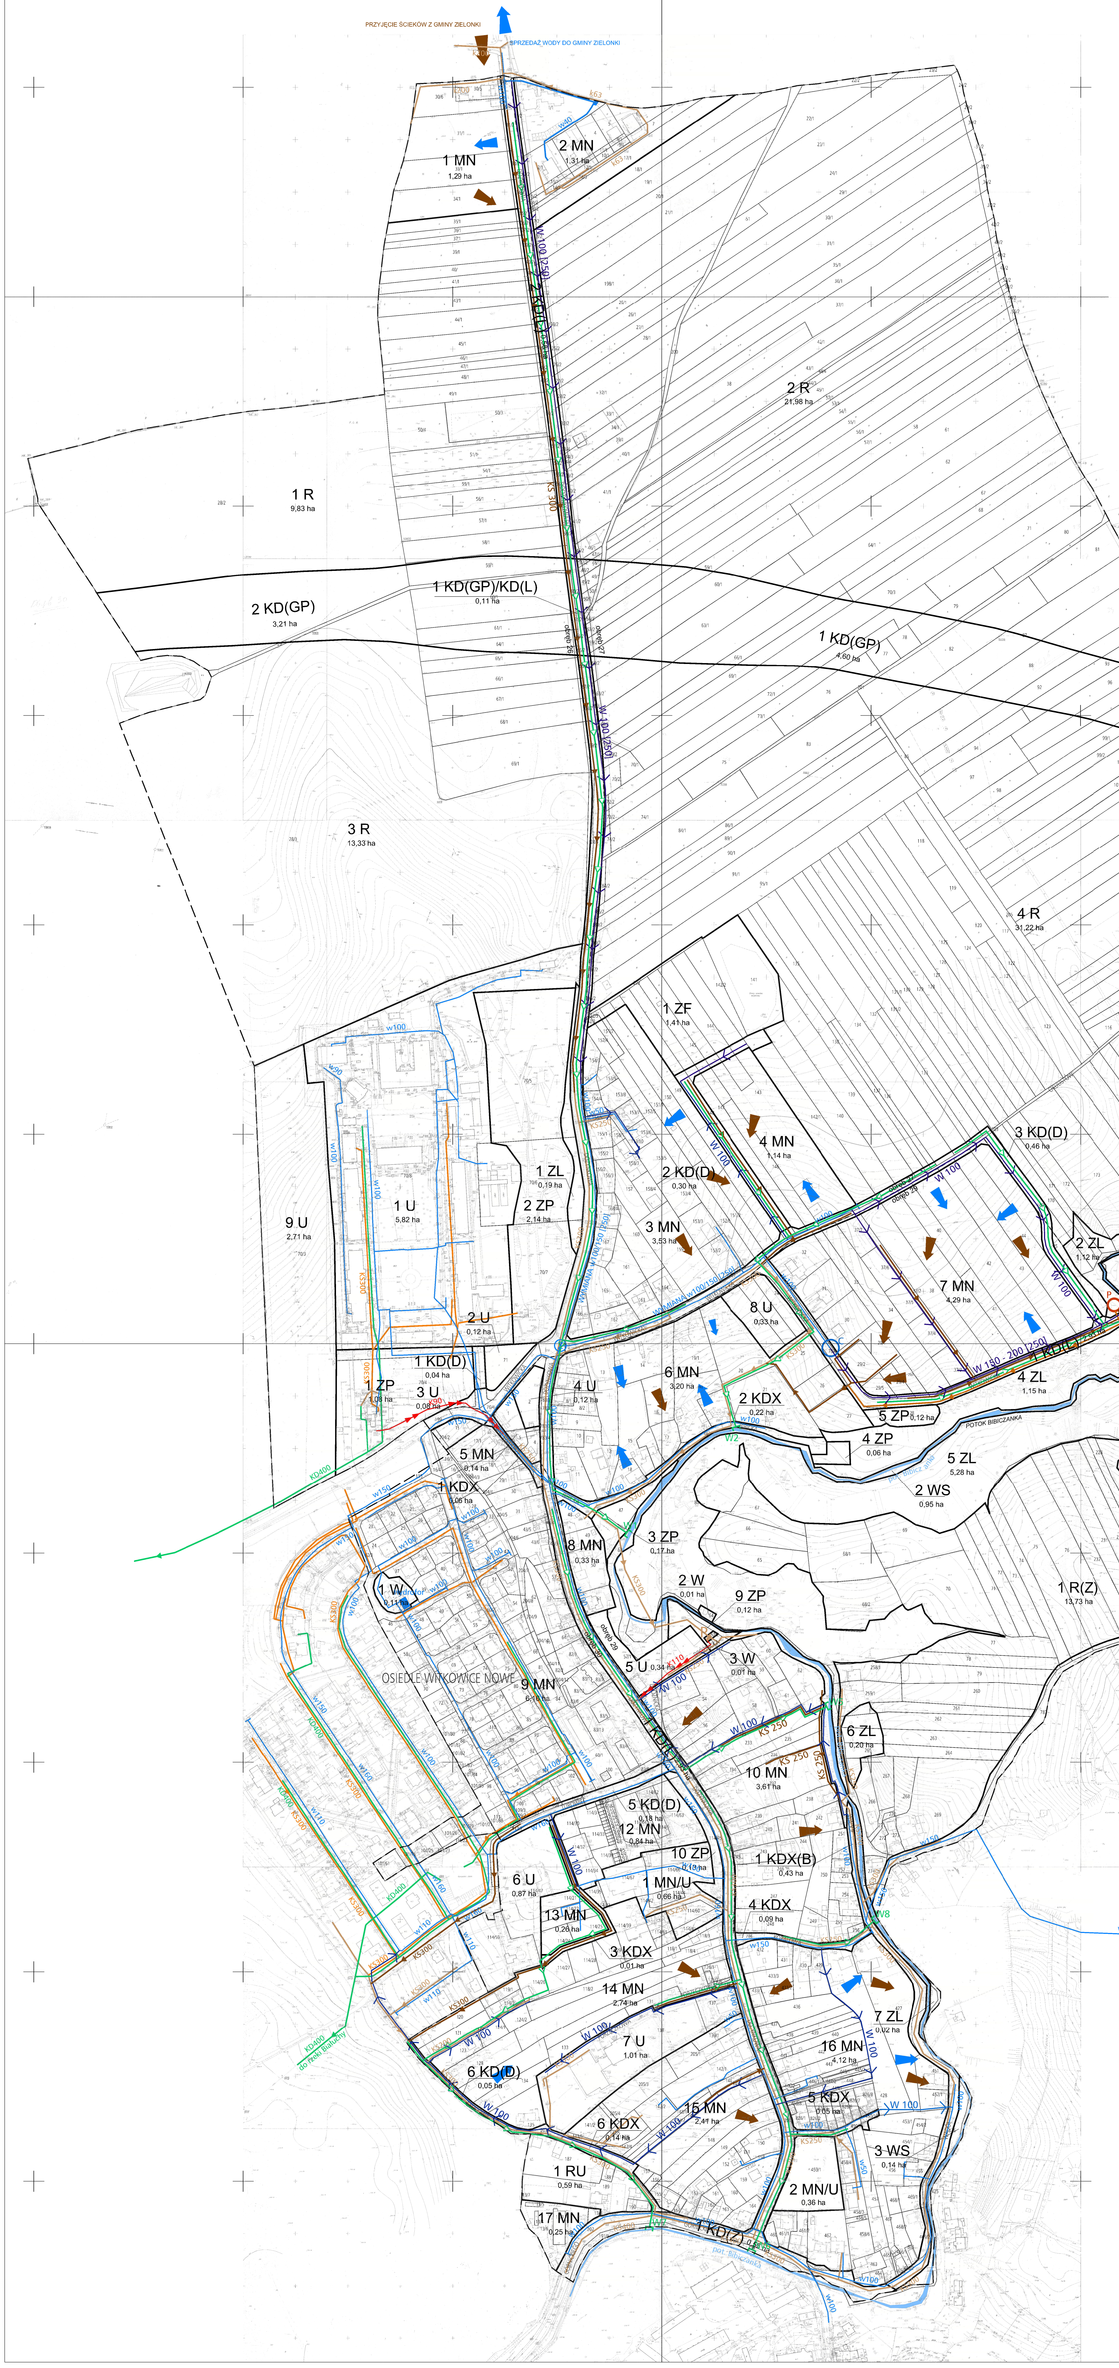

LEGENDA :

OBOWIĄZUJĄCA TREŚĆ USTALEŃ RYSUNKU PLANU

- GRANICE OBSZARU OBJĘTEGO PLANEM, BĘDĄCE RÓWNOCZEŚNIE LINIAMI ROZGRANICZAJĄCYMI TERENY O RÓŻNYM PRZEZNACZENIU LUB RÓŻNYCH ZASADACH ZAGOSPODAROWANIA
- LINIE ROZGRANICZAJĄCE TERENY O RÓŻNYM PRZEZNACZENIU LUB RÓŻNYCH ZASADACH ZAGOSPODAROWANIA
- *TERENY O RÓŻNYM PRZEZNACZENIU LUB RÓŻNYCH ZASADACH ZAGOSPODAROWANIA, WRAZ Z OZNACZENIEM TYCH TERENÓW NUMEREM I SYMBOLEM LITEROWYM W TYM :*
- MN — 1 MN DO 17 MN - TERENY ZABUDOWY MIESZKANIOWEJ JEDNORODZINNEJ
- MN/U — 1 MN/U i 2MN/U - TERENY ZABUDOWY MIESZKANIOWEJ JEDNORODZINNEJ ORAZ ZABUDOWY USŁUGOWEJ
- U — 1 U DO 9 U - TERENY ZABUDOWY USŁUGOWEJ, W TYM:
  - USŁUGI PUBLICZNE - OŚWIATY I WYCHOWANIA, ZDROWIA I OPIEKI SPOŁECZNEJ, KULTURY, ŁĄCZNOŚCI I ADMINISTRACJI PUBLICZNEJ
  - USŁUGI KOMERCYJNE - HANDLU, RZEMIOSŁA, GASTRONOMII
- RU — 1 RU - TEREN ZABUDOWY USŁUGOWO - PRODUKCYJNEJ W GOSPODARSTWACH OGRODNICZYCH WRAZ Z ZABUDOWĄ MIESZKALNIOWĄ
- R — 1 R DO 4 R - TERENY ROLNICZE
- R(Z) — 1 R(Z) DO 2R(Z) - TERENY ROLNICZE W SZCZEGÓLNOŚCI W POSTACI ZIELENI NATURALNEJ STANOWIĄCEJ ZADRZEWIENIA I ZAKRZEWIENIA ŚRÓDPOLNE ORAZ TRWAŁE UŻYTKI ZIELONE
- ZP — 1 ZP DO 10 ZP - TERENY PUBLICZNEJ ZIELENI URZĄDZONEJ
- ZF — 1 ZF - TEREN ZIELENI FORTECZNEJ - SZANIEC WRAZ ZE STARODRZEWEM
- ZL — 1 ZL DO 7 ZL - TERENY LASU
- WS — 1 WS DO 3 WS - TERENY WÓD POWIERZCHNOWYCH ŚRÓDLĄDOWYCH WRAZ Z OBUDOWĄ BIOLOGICZNĄ - POTOK "BIEŃCZANKA"
- W — 1 W DO 3 W - TERENY INFRASTRUKTURY TECHNICZNEJ Z ZAKRESU URZĄDZEŃ ZAOPATRZENIA W WODĘ
- KD(GP) — 1 KD(GP) i 2KD(GP) - TERENY DROGI GŁÓWNEJ PRZYSPIESZONEJ
- KD(Z) — 1 KD(Z) - TEREN DROGI ZBIORCZEJ (KLASY Z)
- KD(L) — 1 KD(L) DO 3 KD(L) - TERENY DRÓG LOKALNYCH (KLASY L)
- KD(D) — 1 KD(D) DO 6 KD(D) - TERENY DRÓG DOJAZDOWYCH (KLASY D)
- KDX — 1 KDX DO 6 KDX - TERENY PUBLICZNYCH WYCIEŻONYCH CIĄGÓW PIESZO - JEZDNYCH
- KDX(B) — 1 KDX(B) - TEREN PUBLICZNEGO WYDZIELONEGO CIĄGU PIESZO - JEZDNEGO O CHARAKTERZE BULWARU
- KD(GP)/KD(L) — 1 KD(GP)/KD(L) - TEREN BEZKOLIZYJNEGO PRZECIĘCIU DRÓG KD(GP) I KD(L)
- KD(L)/WS — 1 KD(L)/WS - TEREN DROGI KD(L) NA ODCINKU POKRYWAJĄCYM SIĘ Z TERENEM WODY POWIERZCHNIOWEJ ŚRÓDLĄDOWEJ

LEGENDA DOTYCZĄCA INFRASTRUKTURY TECHNICZNEJ

- W 100 — ISTNIEJĄCA SIEĆ WODOCIĄGOWA
- W 100 — PROJEKTOWANA SIEĆ WODOCIĄGOWA PODSTAWOWEJ STREFY CIŚNIEŃ [RZ.L.C. - 255,00]
- W 100 — PROJEKTOWANA SIEĆ WODOCIĄGOWA STREFY CIŚNIEŃ O RZĘDNEJ - 200,00 m.n.p.m.
- W 100 — PROJEKTOWANA SIEĆ WODOCIĄGOWA STREFY CIŚNIEŃ O RZĘDNEJ - 300,00 m.n.p.m.
- A — CHARAKTERYSTYCZNE PUNKTY WŁĄCZEŃ SIECI WODOCIĄGOWEJ
- KIERUNEK ZASILANIA W WODĘ
- KS 300 — ISTNIEJĄCA KANALIZACJA SANITARNA
- KS 300 — ISTNIEJĄCA KANALIZACJA SANITARNA NIE BĘDĄCA W ADMINISTRACJI MPWIK
- KS 300 — PROJEKTOWANA KANALIZACJA SANITARNA
- PROJEKTOWANY RUROCIĄG TŁOCZNY
- P — ISTNIEJĄCA LOKALNA POMPOWNIA ŚCIEKÓW
- P — PROJEKTOWANA PRZEPOMPOWNIA ŚCIEKÓW
- KIERUNEK SPROWADZANIA ŚCIEKÓW SANITARNYCH
- ISTNIEJĄCY RUROCIĄG TŁOCZNY
- KD 400 — ISTNIEJĄCA KANALIZACJA DESZCZOWA
- KD 400 — PROJEKTOWANA KANALIZACJA DESZCZOWA
- W — PROJEKTOWANE WYLOTY KANALIZACJI DESZCZOWEJ
- CIEKI WODNE - POTOK BIBICZANKA

BILANS TERENÓW

MN	36.55 ha
MN/U	1.02 ha
U	11.41 ha
RU	0.59 ha
R	76.36 ha
R(Z)	14.87 ha
ZP	4.92 ha
ZF	1.41 ha
ZL	13.52 ha
WS	1.28 ha
W	0.13 ha
KD(GP)	7.81 ha
KD(Z)	0.55 ha
KD(L)	4.15 ha
KD(D)	1.51 ha
KDX	0.66 ha
KDX(B)	0.43 ha
KD(GP)/KD(L)	0.11 ha
KD(L)/WS	0.01 ha
RAZEM	177.29 ha

opracowano w firmie
uai BIURO PROJEKTÓW URBANISTYKA ARCHITEKTURA INŻYNIERIA Sp. z o.o. 31-005 Kraków, ul. Sarego 8/4
tel/fax 421-95-38 e-mail: uai@pro.onet.pl
arch. Andrzej Bilski arch. Andrzej Magdziak

MIEJSCOWY PLAN ZAGOSPODAROWANIA PRZESTRZENNEGO OBSZARU "WITKOWICE" W KRAKOWIE

RYSUNEK INFRASTRUKTURY TECHNICZNEJ - WODOCIĄG I KANALIZACJA

SKALA 1 : 2 000

Główny projektant: mgr inż. arch. ANDRZEJ MAGDZIAK